


ЕКСПЛІКАЦІЯ БУДІВЕЛЬ ТА СПОРУД

Поз	Назва	Примітка
1	Металева тимчасова споруда	Існуюч./демонт.
2	Трансформаторна підстанція	існуюч.
3	Підземні резервуари пального	-
4	Навіс	існуюч.

УМОВНІ ПОЗНАЧЕННЯ

Номер	Позначення	Назва
1		Межа розробки ДПТ
2		Межа проєктованої земельної ділянки
3		Межі існуючих земельних ділянок
4		Існуючі червоні лінії
5		Існуючі лінії забудови
6		Провода ПЛ-0,4...10 кВ.
7		Межі охоронних зон ПЛ-0,2...10 кВ.
8		Мережі водопостачання
9		Межі охоронних зон водопроводу
10		Мережі каналізування
11		Межі охоронних зон каналізації
12		Мережі газопостачання
13		Межі охоронних зон газопроводу
14		Підземна лінія зв'язку
15		Межі охоронних зон лінія зв'язку
16	Щ.	Гравійне покриття
17	А.	Асфальтобетонне покриття
18	Б.	Бруківка (покриття тротуарів)
19		Газони, квітники
20		Напрямки руху автотранспорту
21		Напрямки руху пішоходів

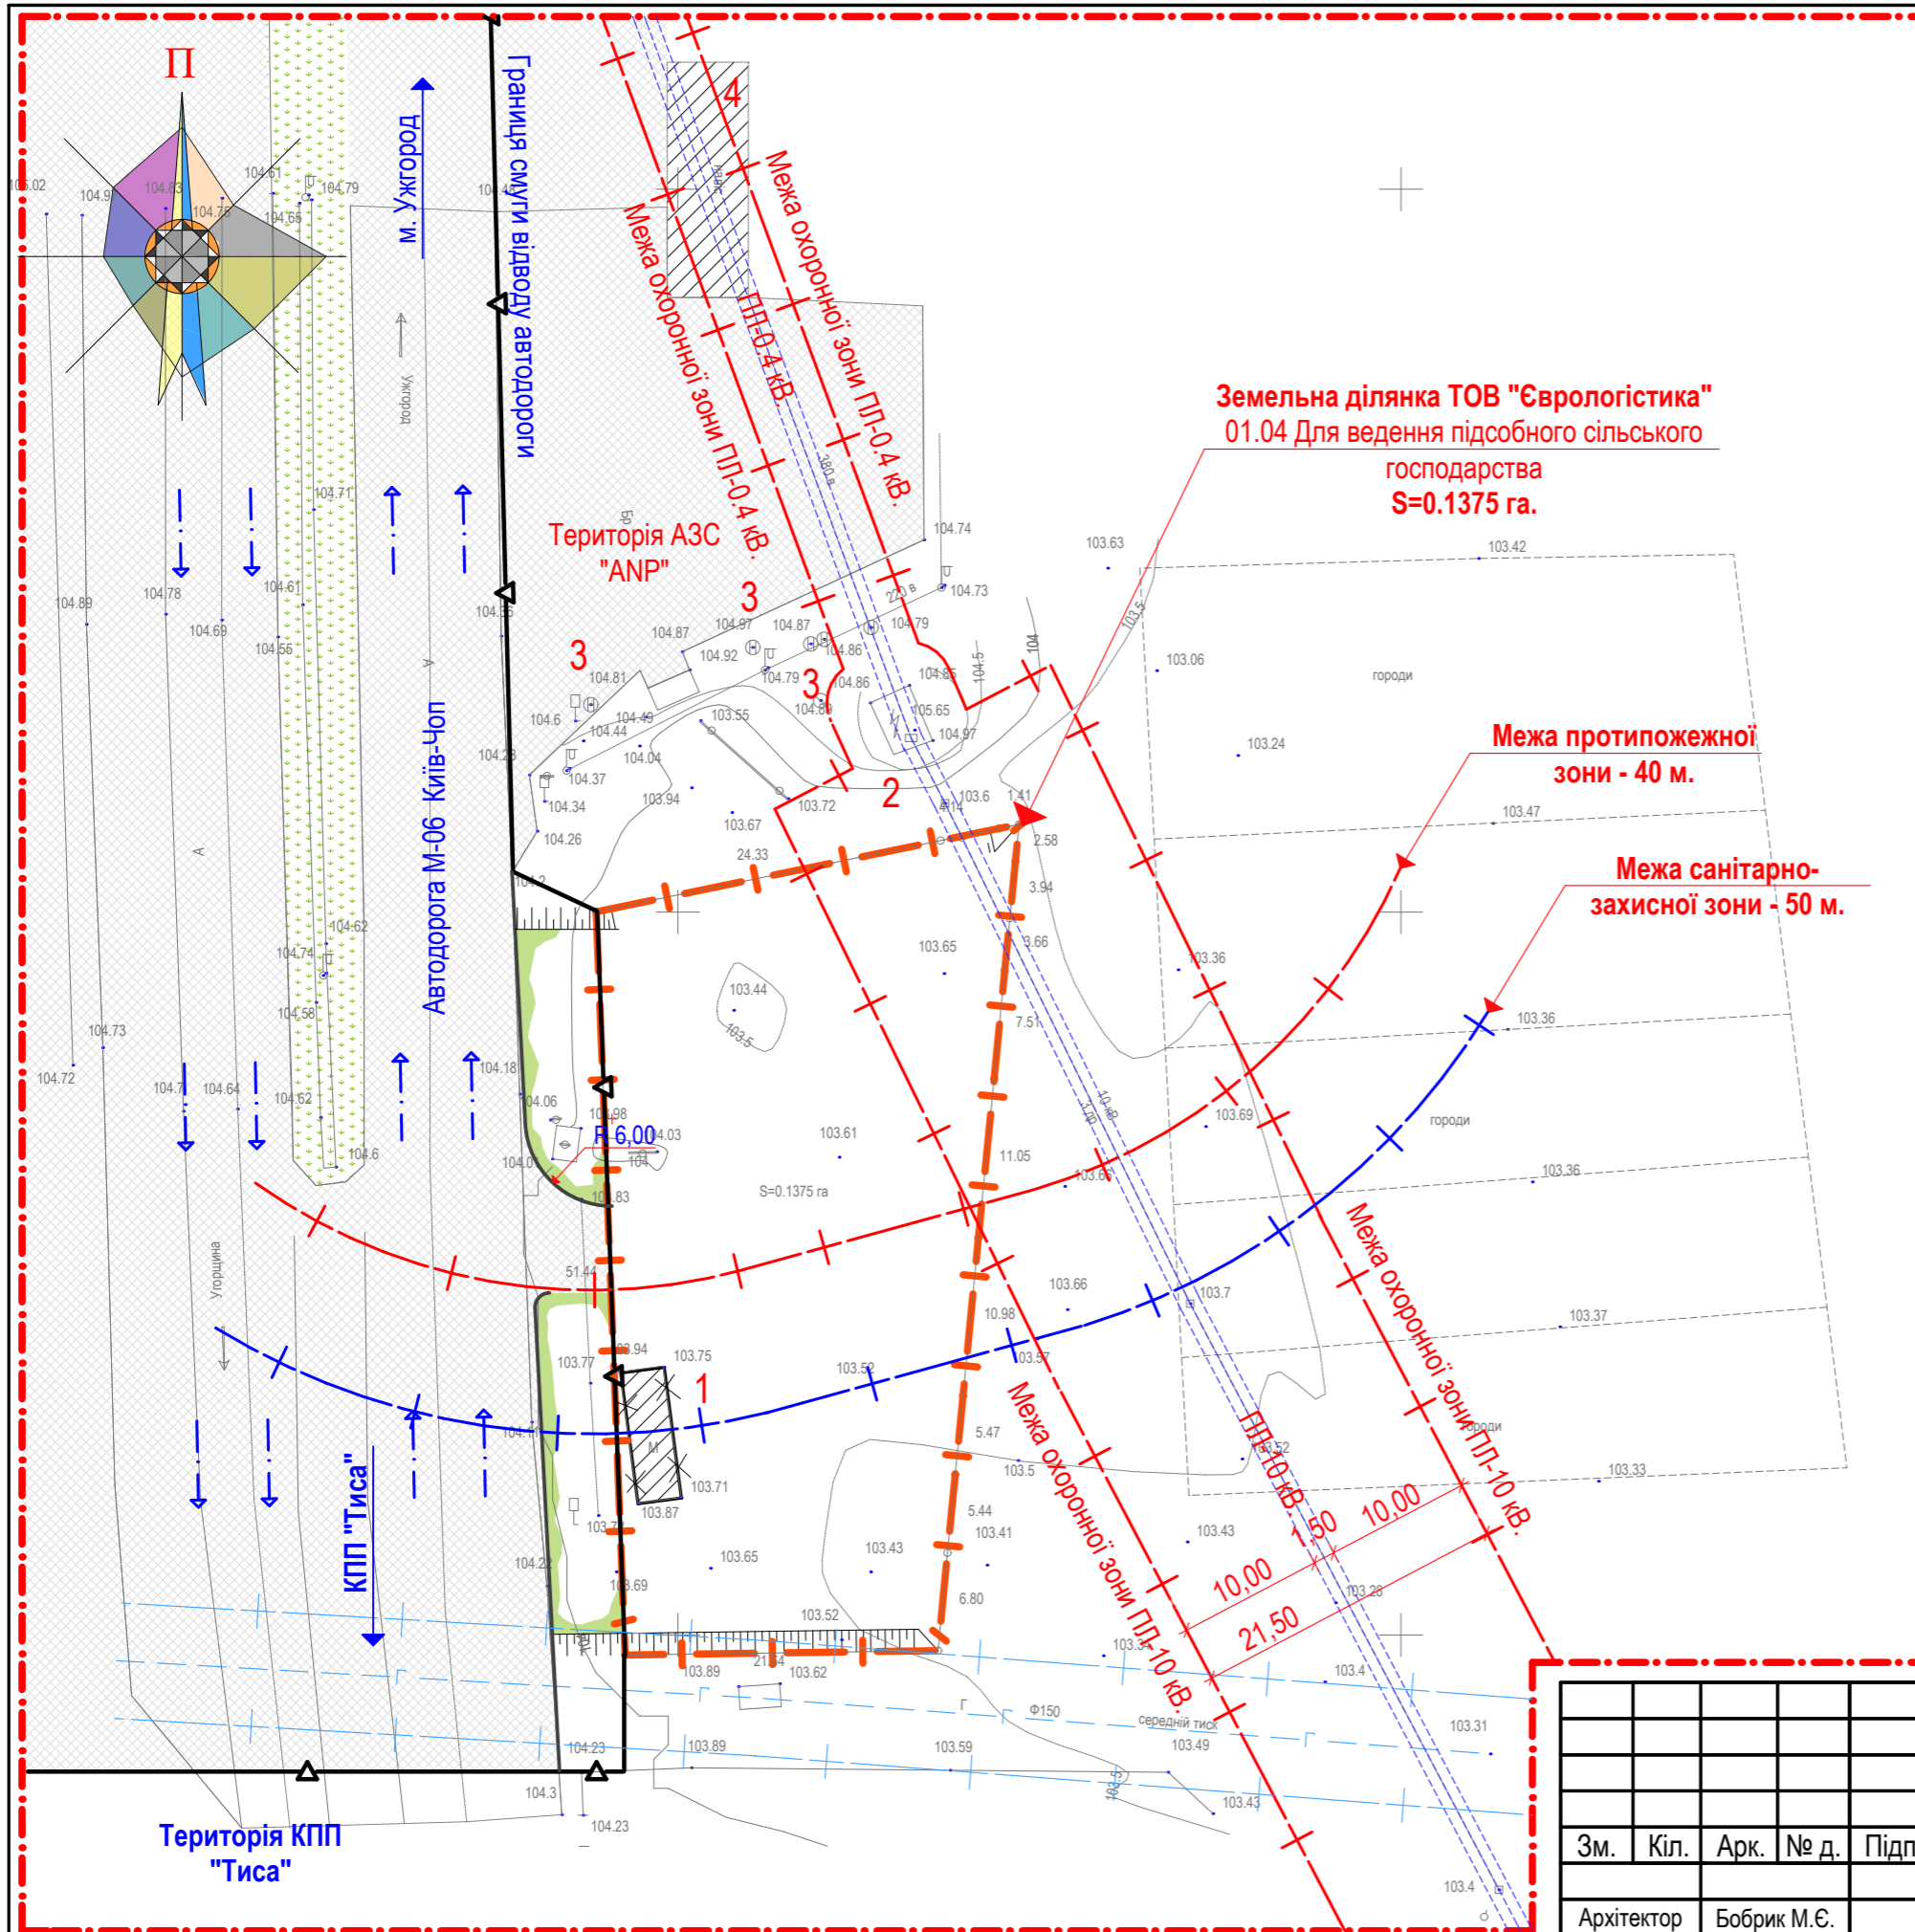

						ДПТ Б. 2018.02-У				
						"Розміщення об'єкту офісно-сервісного призначення, розташованого за адресою с.Соломоново Ужгородського району Закарпатської області"				
Зм.	Кіл.	Арк.	№ д.	Підпис	Дата	ДЕТАЛЬНИЙ ПЛАН ТЕРИТОРІЇ М 1:500	Стадія	Аркуш	Аркушів	
Архітектор		Бобрик М.Є.			2018		ДПТ	2		
						План існуючого використання території суміщений з опорним планом та схемою планувальних обмежень			Кваліфікаційний сертифікат №3559	