


Опорний план території М 1:1000

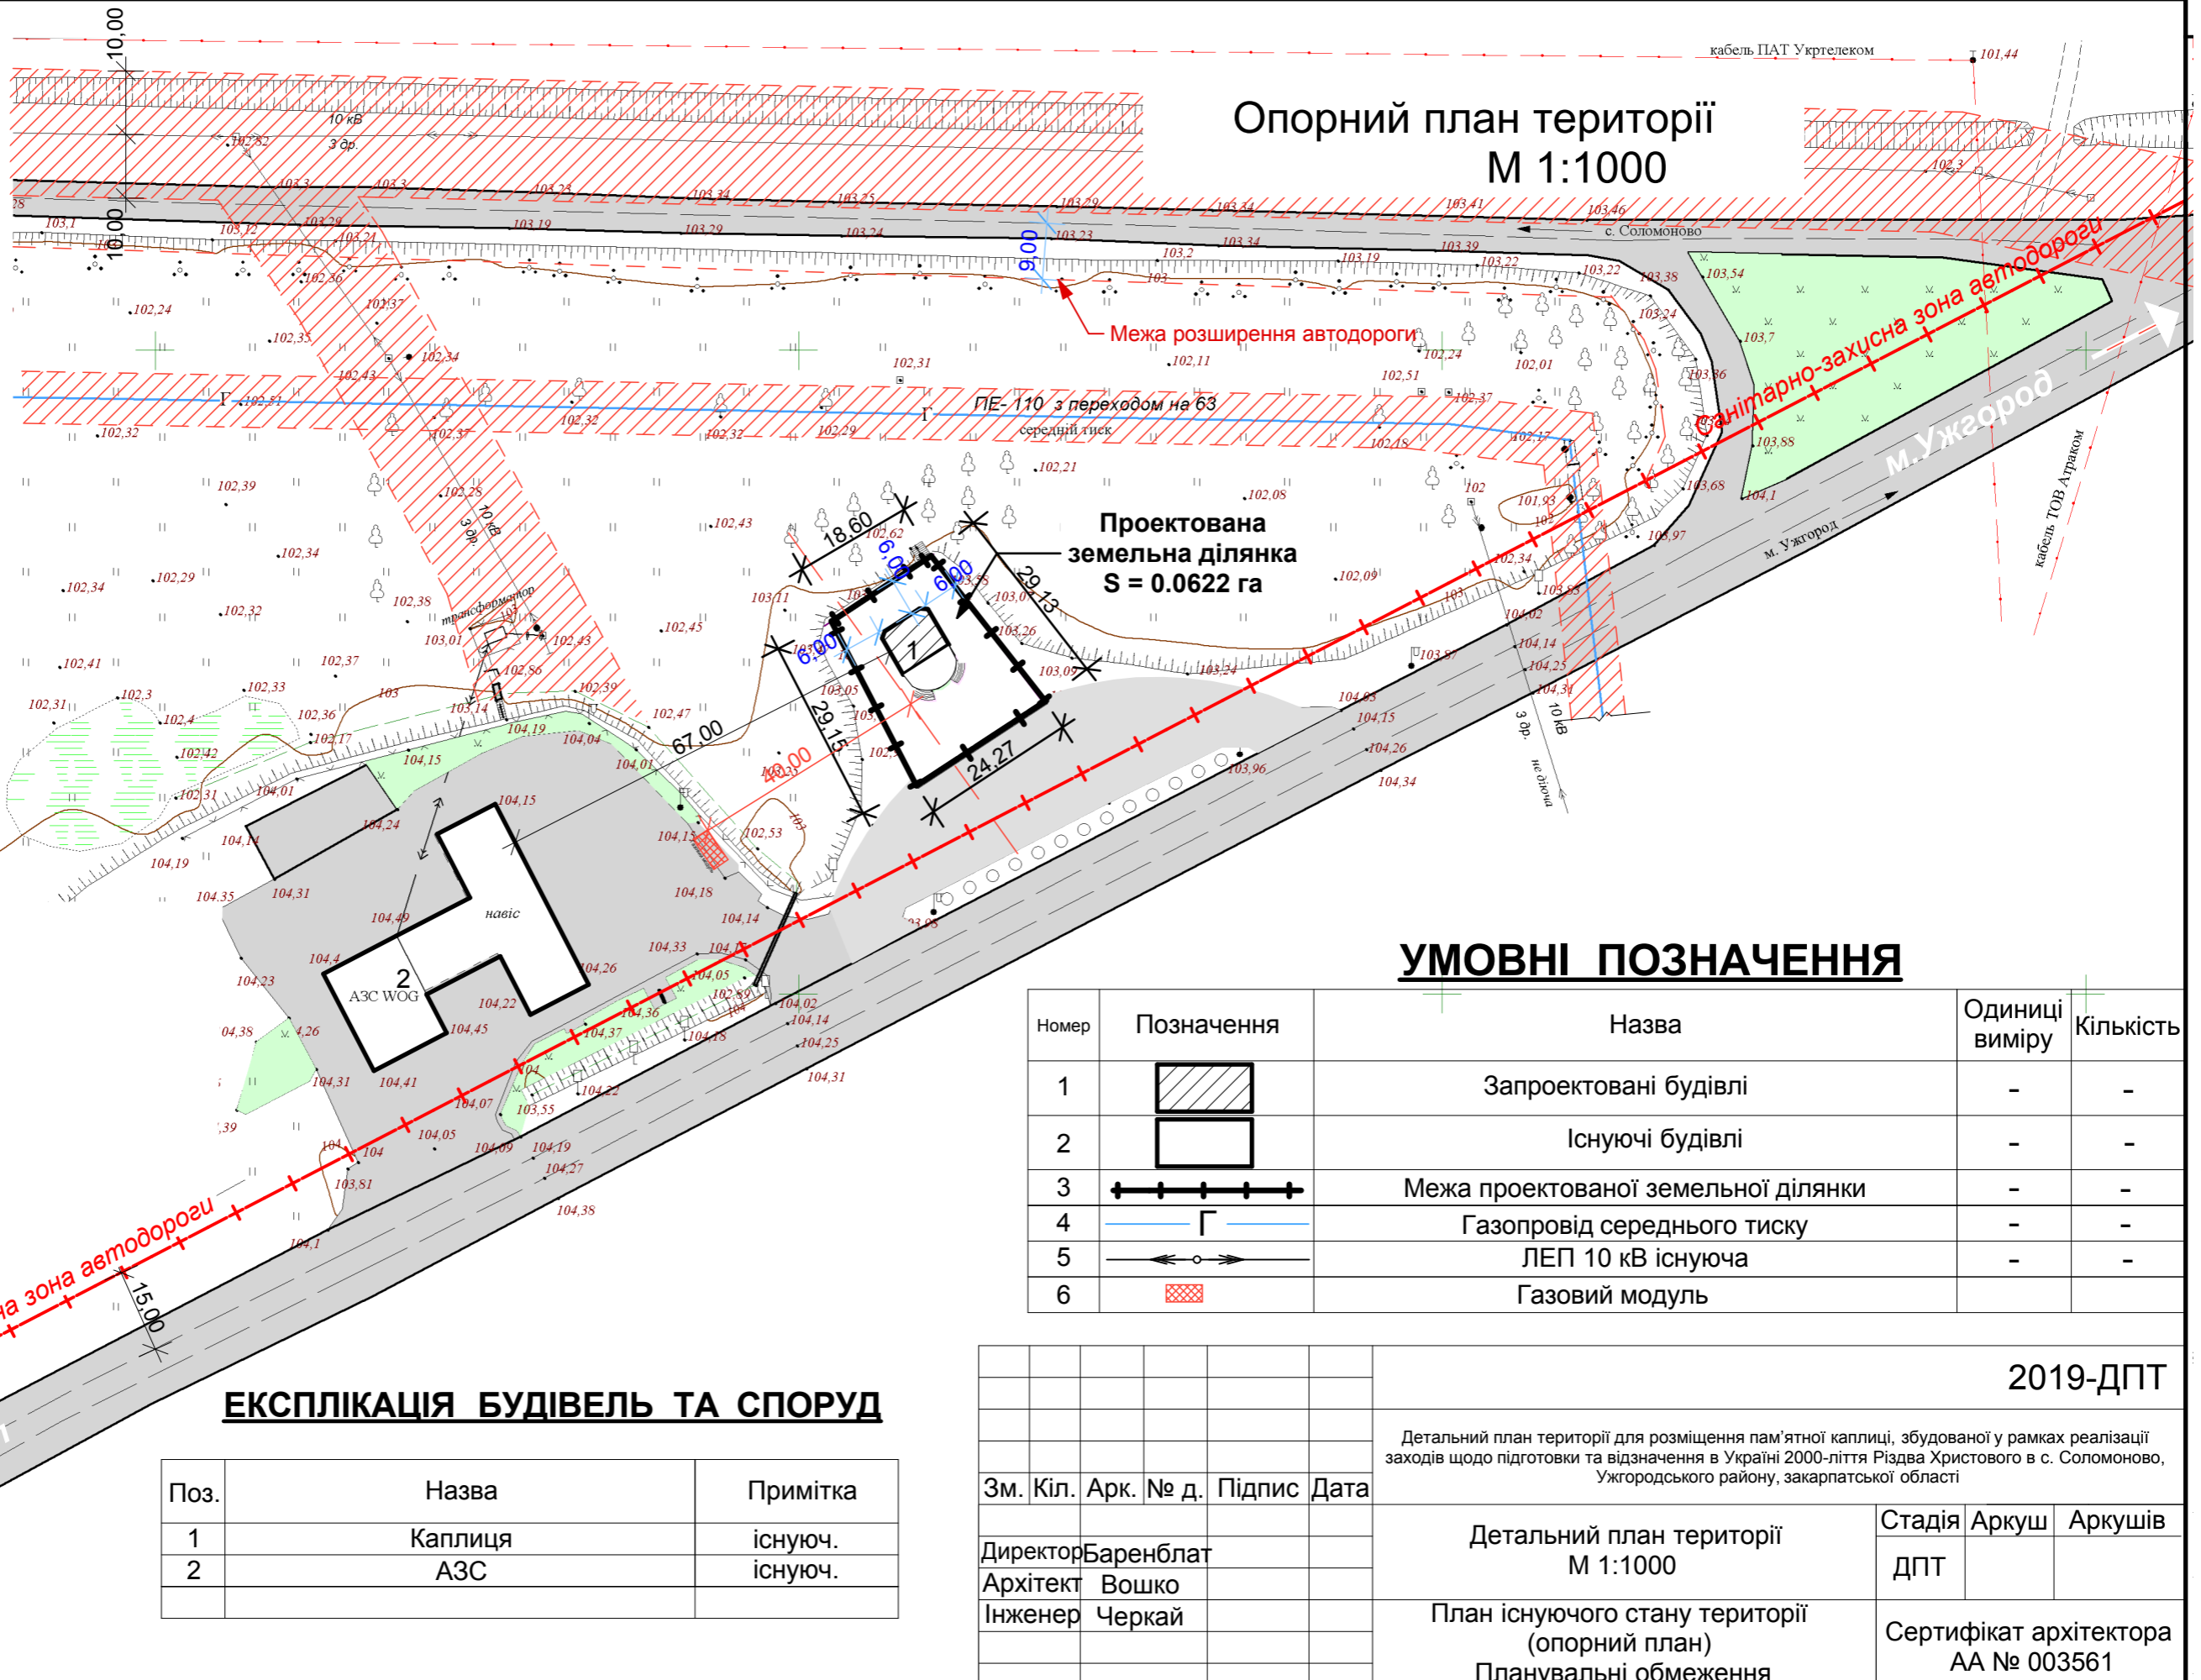

Проектована
земельна ділянка
S = 0.0622 га

УМОВНІ ПОЗНАЧЕННЯ

Номер	Позначення	Назва	Одиниці виміру	Кількість
1		Запроектовані будівлі	-	-
2		Існуючі будівлі	-	-
3		Межа проекрованої земельної ділянки	-	-
4		Газопровід середнього тиску	-	-
5		ЛЕП 10 кВ існуюча	-	-
6		Газовий модуль	-	-

ЕКСПЛІКАЦІЯ БУДІВЕЛЬ ТА СПОРУД

Поз.	Назва	Примітка
1	Каплиця	існуюч.
2	АЗС	існуюч.

2019-ДПТ

Детальний план території для розміщення пам'ятної каплиці, збудованої у рамках реалізації заходів щодо підготовки та відзначення в Україні 2000-ліття Різдва Христового в с. Соломоново, Ужгородського району, Закарпатської області

Зм.	Кіл.	Арк.	№ д.	Підпис	Дата
Директор	Баренблат				
Архітект	Вошко				
Інженер	Черкай				

Детальний план території
М 1:1000
План існуючого стану території
(опорний план)
Планувальні обмеження

Стадія	Аркуш	Аркушів
ДПТ		
Сертифікат архітектора АА № 003561		