


Детальний план території М 1:1000

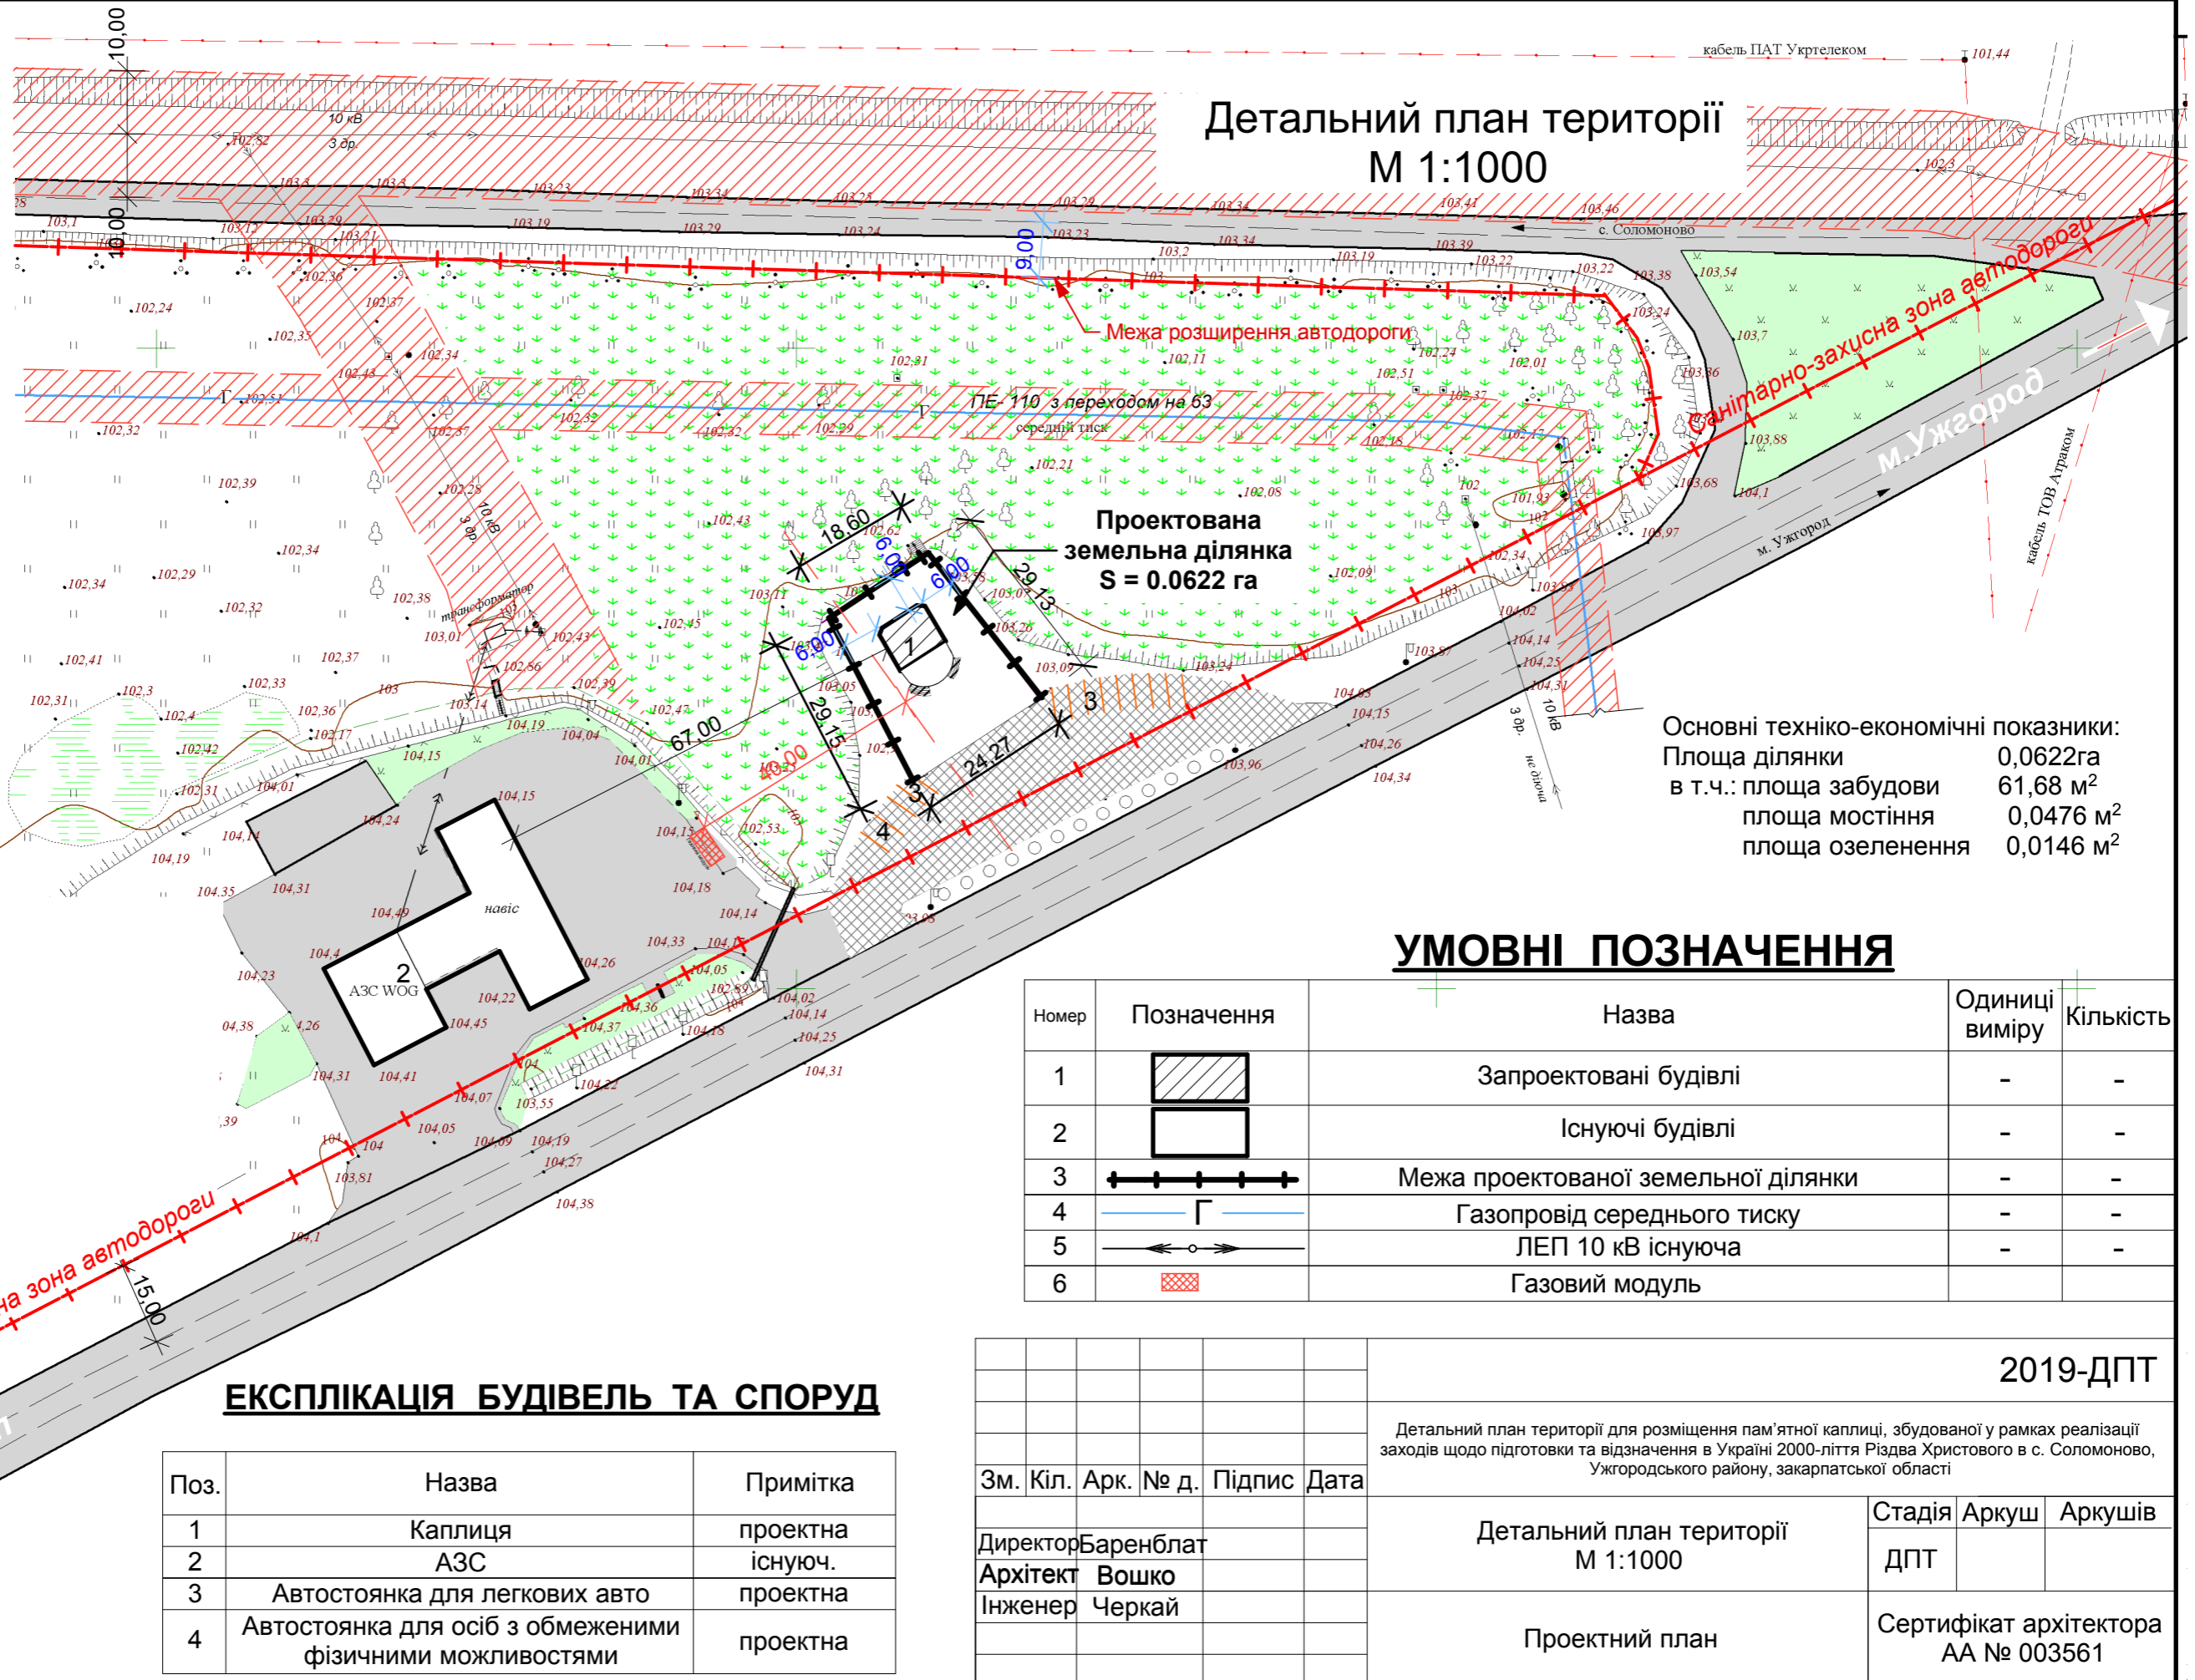

Проектована
земельна ділянка
S = 0.0622 га

Основні техніко-економічні показники:
 Площа ділянки 0,0622га
 в т.ч.: площа забудови 61,68 м²
 площа мостіння 0,0476 м²
 площа озеленення 0,0146 м²

УМОВНІ ПОЗНАЧЕННЯ

Номер	Позначення	Назва	Одиниці виміру	Кількість
1		Запроектовані будівлі	-	-
2		Існуючі будівлі	-	-
3		Межа проєктованої земельної ділянки	-	-
4		Газопровід середнього тиску	-	-
5		ЛЕП 10 кВ існуюча	-	-
6		Газовий модуль	-	-

ЕКСПЛІКАЦІЯ БУДІВЕЛЬ ТА СПОРУД

Поз.	Назва	Примітка
1	Каплиця	проектна
2	АЗС	існуюч.
3	Автостоянка для легкових авто	проектна
4	Автостоянка для осіб з обмеженими фізичними можливостями	проектна

2019-ДПТ

Детальний план території для розміщення пам'ятної каплиці, збудованої у рамках реалізації заходів щодо підготовки та відзначення в Україні 2000-ліття Різдва Христового в с. Соломоново, Ужгородського району, Закарпатської області

Зм.	Кіл.	Арк.	№ д.	Підпис	Дата
				Директор Баренблат	
				Архітект Вошко	
				Інженер Черкай	

Детальний план території
М 1:1000
Проектний план

Стадія	Аркуш	Аркушів
ДПТ		
Сертифікат архітектора АА № 003561		