


ДЕТАЛЬНИЙ ПЛАН ТЕРИТОРІЇ
М 1:500

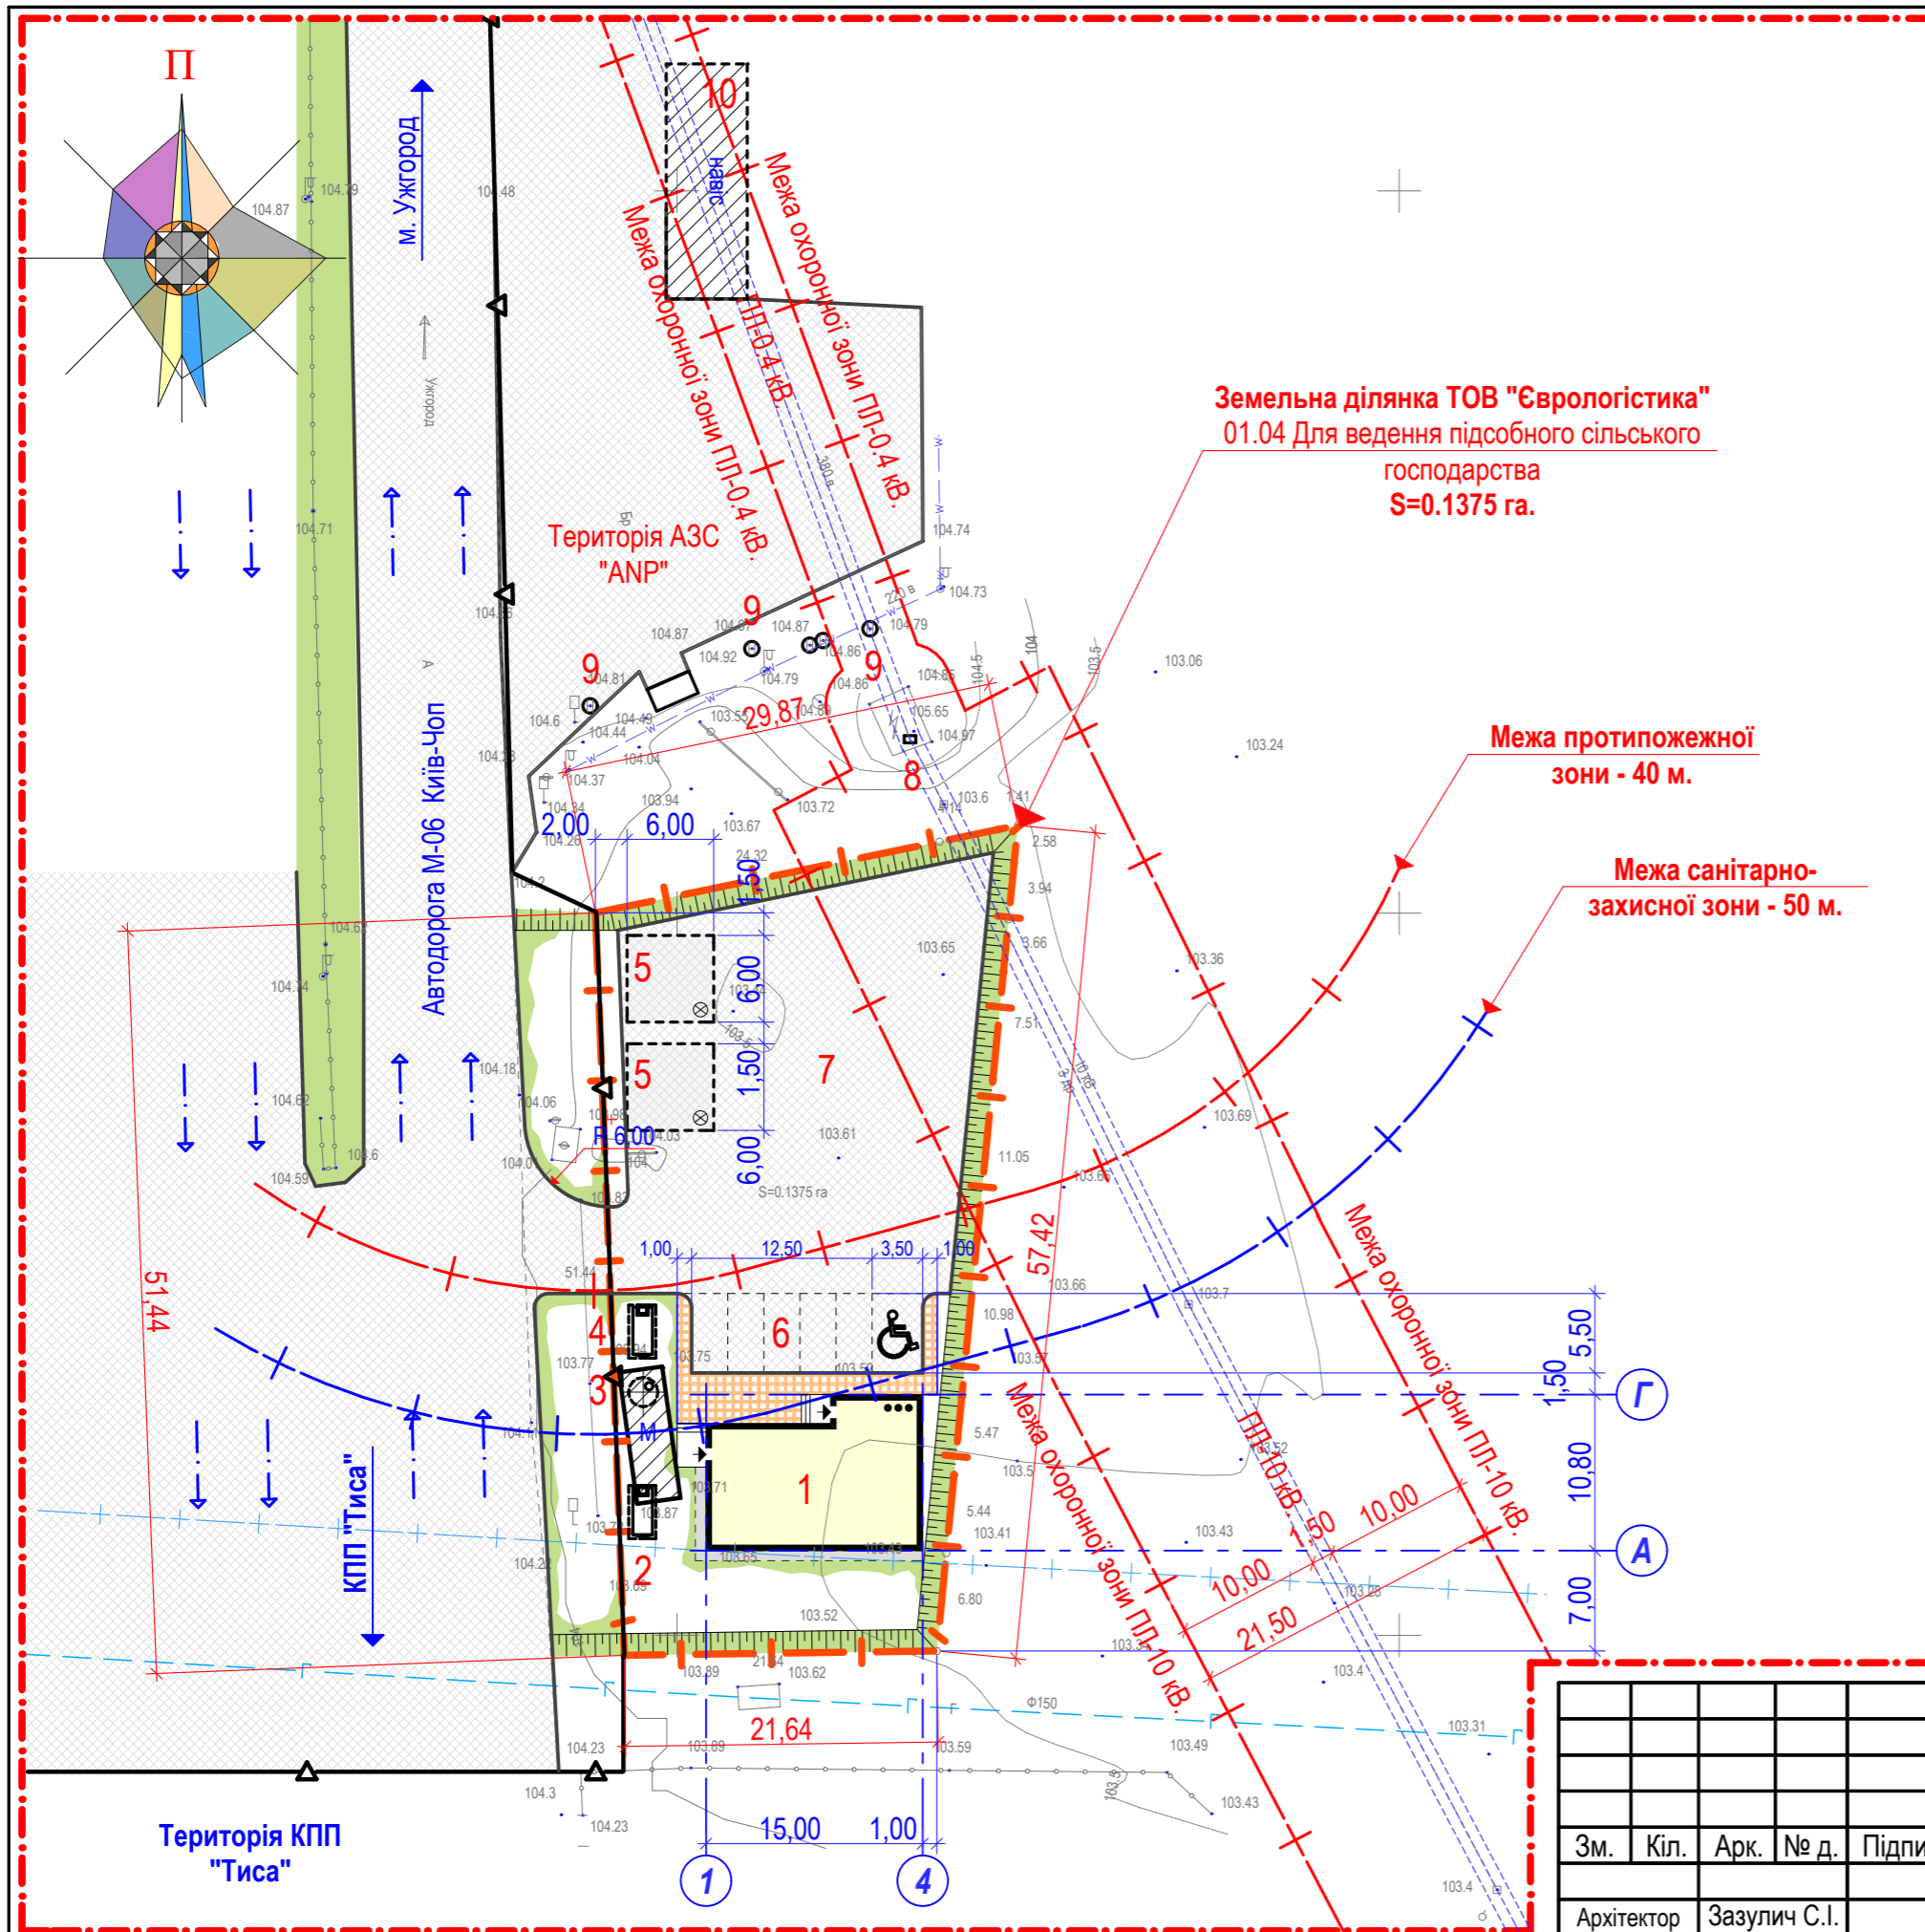

ЕКСПЛІКАЦІЯ БУДІВЕЛЬ ТА СПОРУД

Поз	Назва	Примітка
1	Офісна будівля	Запроектовано
2	Резервуар питної води	-
3	Локальна очисна споруда	-
4	Збірник очищених стоків	-
5	Підземні протипожежні резервуари	-
6	Стоянка легкового автотранспорту	-
7	Майданчик для вантажного автотранспорту	запроектовано
8	Трансформаторна підстанція	існуюч.
9	Підземні резервуари пального	-
10	Навіс	існуюч.

УМОВНІ ПОЗНАЧЕННЯ

Номер	Позначення	Назва
1	— · — · —	Межа розробки ДПТ
2	— — — — —	Межа проектової земельної ділянки
3	— — — — —	Межі існуючих земельних ділянок
4	— Δ —	Границя смуги автодороги
5	— — — — —	Існуючі лінії забудови
6	— · — · —	Провода ПЛ-0,4...10 кВ.
7	— + —	Межі охоронних зон ПЛ-0,2...10 кВ.
8	— В —	Мережі водопостачання
9	— + — + —	Межі охоронних зон водопроводу
10	— К —	Мережі каналізування
11	— + — + —	Межі охоронних зон каналізації
12	— Г —	Міські газопроводи
13	— + — + —	Межі охоронних зон газопроводу
14	— · — · —	Повітряна лінія зв'язку
15	— + — + —	Межі охоронних зон газопроводу
16	Щ.	Гравійне покриття (існуюче)
17	А.	Асфальтобетонне покриття (існуюче)
18	Тб.	Бетонне покриття (існуюче)
19	— · — · —	Газони, квітники (існуючі)
20	← · — · — · →	Напрямки руху автотранспорту
21	← — · — · — · →	Напрямки руху пішоходів

Зм.	Кіл.	Арк.	№ д.	Підпис	Дата	ДПТ 2018.28-У			
					2018	"Розміщення об'єкту офісно-сервісного призначення, розташованого за адресою с.Соломоново Ужгородського району Закарпатської області"			
Архітектор		Зазулич С.І.				ДЕТАЛЬНИЙ ПЛАН ТЕРИТОРІЇ М 1:500	Стадія ДПТ	Аркуш 3	Аркушів
						Проектний план, суміщений із планом червоних ліній та схемою організації руху транспорту і пішоходів	Кваліфікаційний сертифікат №003307		