


ДЕТАЛЬНИЙ ПЛАН ТЕРИТОРІЇ  
М 1:500

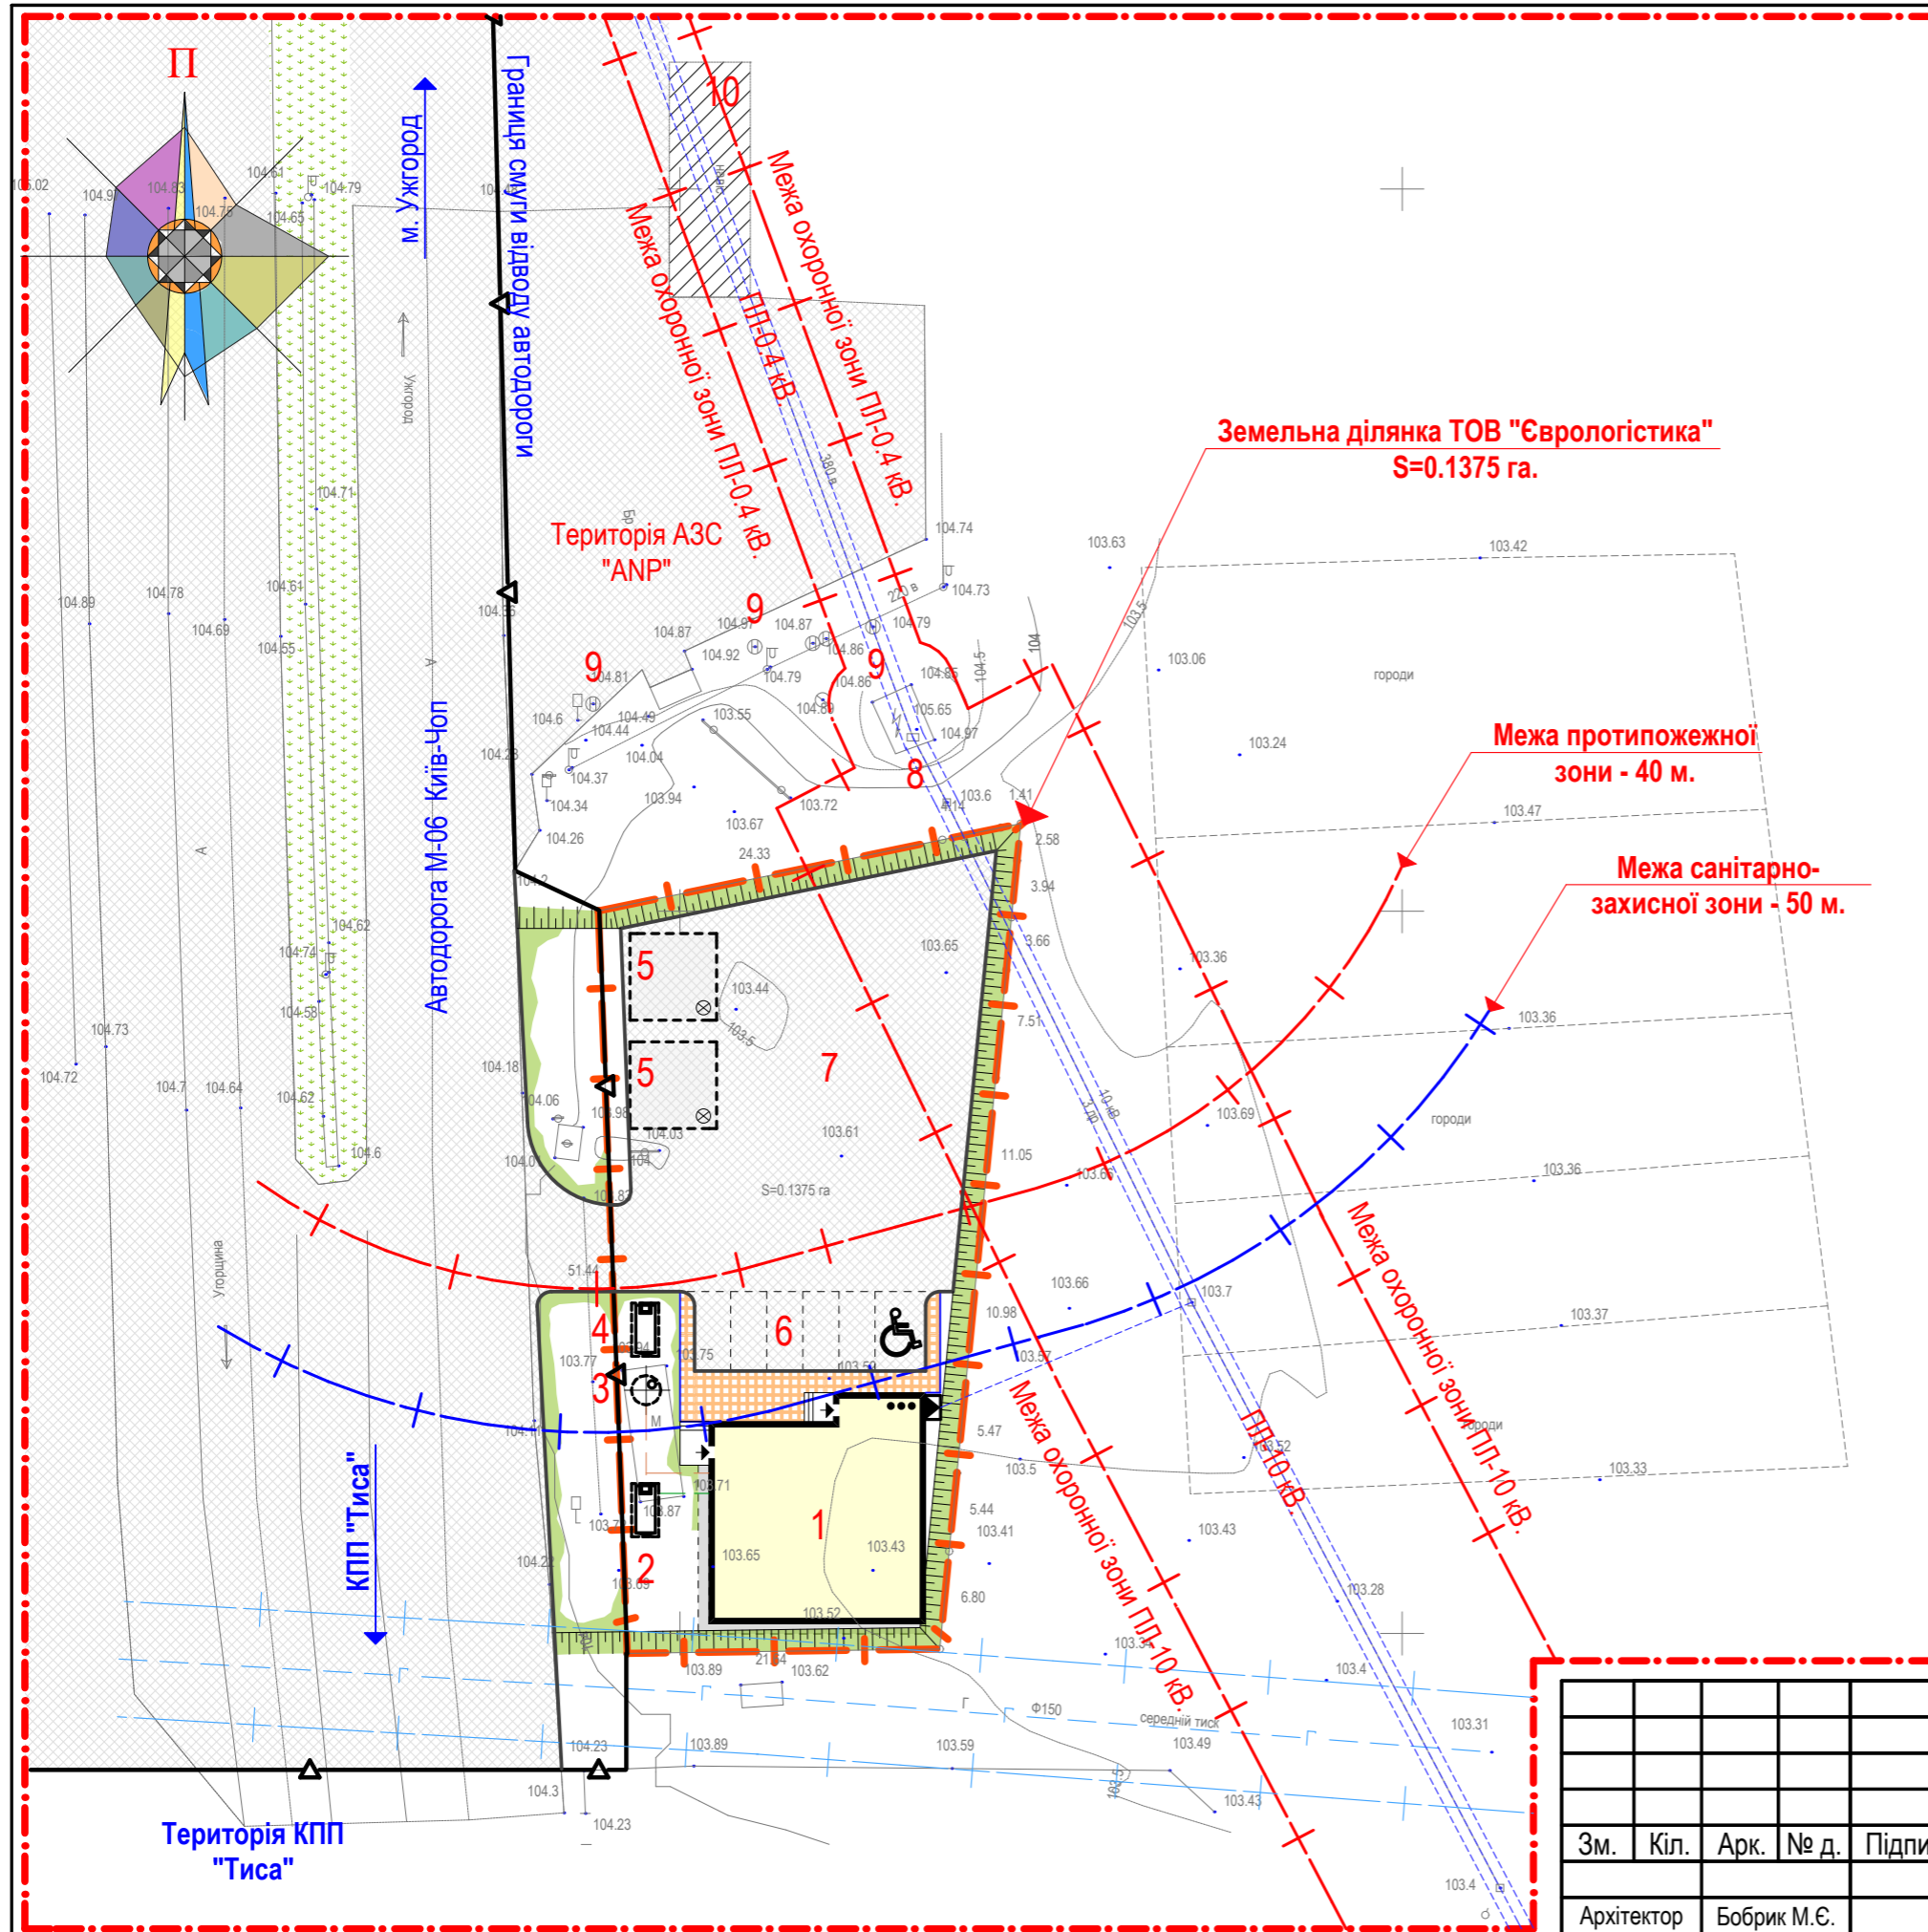

ЕКСПЛІКАЦІЯ БУДІВЕЛЬ ТА СПОРУД

Поз	Назва	Примітка
1	Офісна будівля	Запроектовано
2	Резервуар питної води	-"
3	Локальна очисна споруда	-"
4	Збірник очищених стоків	-"
5	Підземні протипожежні резервуари	-"
6	Стоянка легкового автотранспорту	-"
7	Майданчик для вантажного автотранспорту	запроектовано
8	Трансформаторна підстанція	існуюч.
9	Підземні резервуари пального	-"
10	Навіс	існуюч.

УМОВНІ ПОЗНАЧЕННЯ

Номер	Позначення	Назва
1	— · — · —	Межа розробки ДПТ
2	— · — · —	Межа проєктованої земельної ділянки
3	— — — —	Межі існуючих земельних ділянок
4	— — — —	Існуючі червоні лінії
5	— — — —	Існуючі лінії забудови
6	— · — · —	Провода ПЛ-0,4...10 кВ.
7	— + — + —	Межі охоронних зон ПЛ-0,2...10 кВ.
8	— □ — □ —	Мережі водопостачання
9	— + — + —	Межі охоронних зон водопроводу
10	— К — К —	Мережі каналізування
11	— + — + —	Межі охоронних зон каналізації
12	— □ — □ —	Мережі газопостачання
13	— + — + —	Межі охоронних зон газопроводу
14	— · — · —	Підземна лінія зв'язку
15	— + — + —	Межі охоронних зон лінія зв'язку
16	Щ.	Гравійне покриття
17	А.	Асфальтобетонне покриття
18	Б.	Бруківка (покриття тротуарів)
19	— · — · —	Газони, квітники
20	← — · — · — →	Напрямки руху автотранспорту
21	← — · — · — →	Напрямки руху пішоходів

						ДПТ Б. 2018.02-У			
						"Розміщення об'єкту офісно-сервісного призначення, розташованого за адресою с.Соломоново Ужгородського району Закарпатської області"			
Зм.	Кіл.	Арк.	№ д.	Підпис	Дата	ДЕТАЛЬНИЙ ПЛАН ТЕРИТОРІЇ М 1:500	Стадія	Аркуш	Аркушів
					2018		ДПТ	5	
Архітектор	Бобрик М.Є.					Схема інженерних мереж, споруд і використання підземного простору	Кваліфікаційний сертифікат №3559		