


Основні показники.

№поз	Назва	Ділянка-1	Ділянка-2
1.	Площа ділянки	0,1914га	0,1972га
2.	Площа забудови	150,0м2	150,0м2
3.	Площа гаража	50,0м2	50,0м2
4.	Площа госп. майстер.	40,0м2	40,0м2
5.	Площа огороду	678,0м2	678,0м2
6.	Площа мощення	403,0м2	403,0м2
7.	Площа озеленення	593,0м2	593,0м2

Позиція 7  
Площа ділянки=0,0675га  
**К-42**

Позиція 8  
Площа ділянки=0,0675га

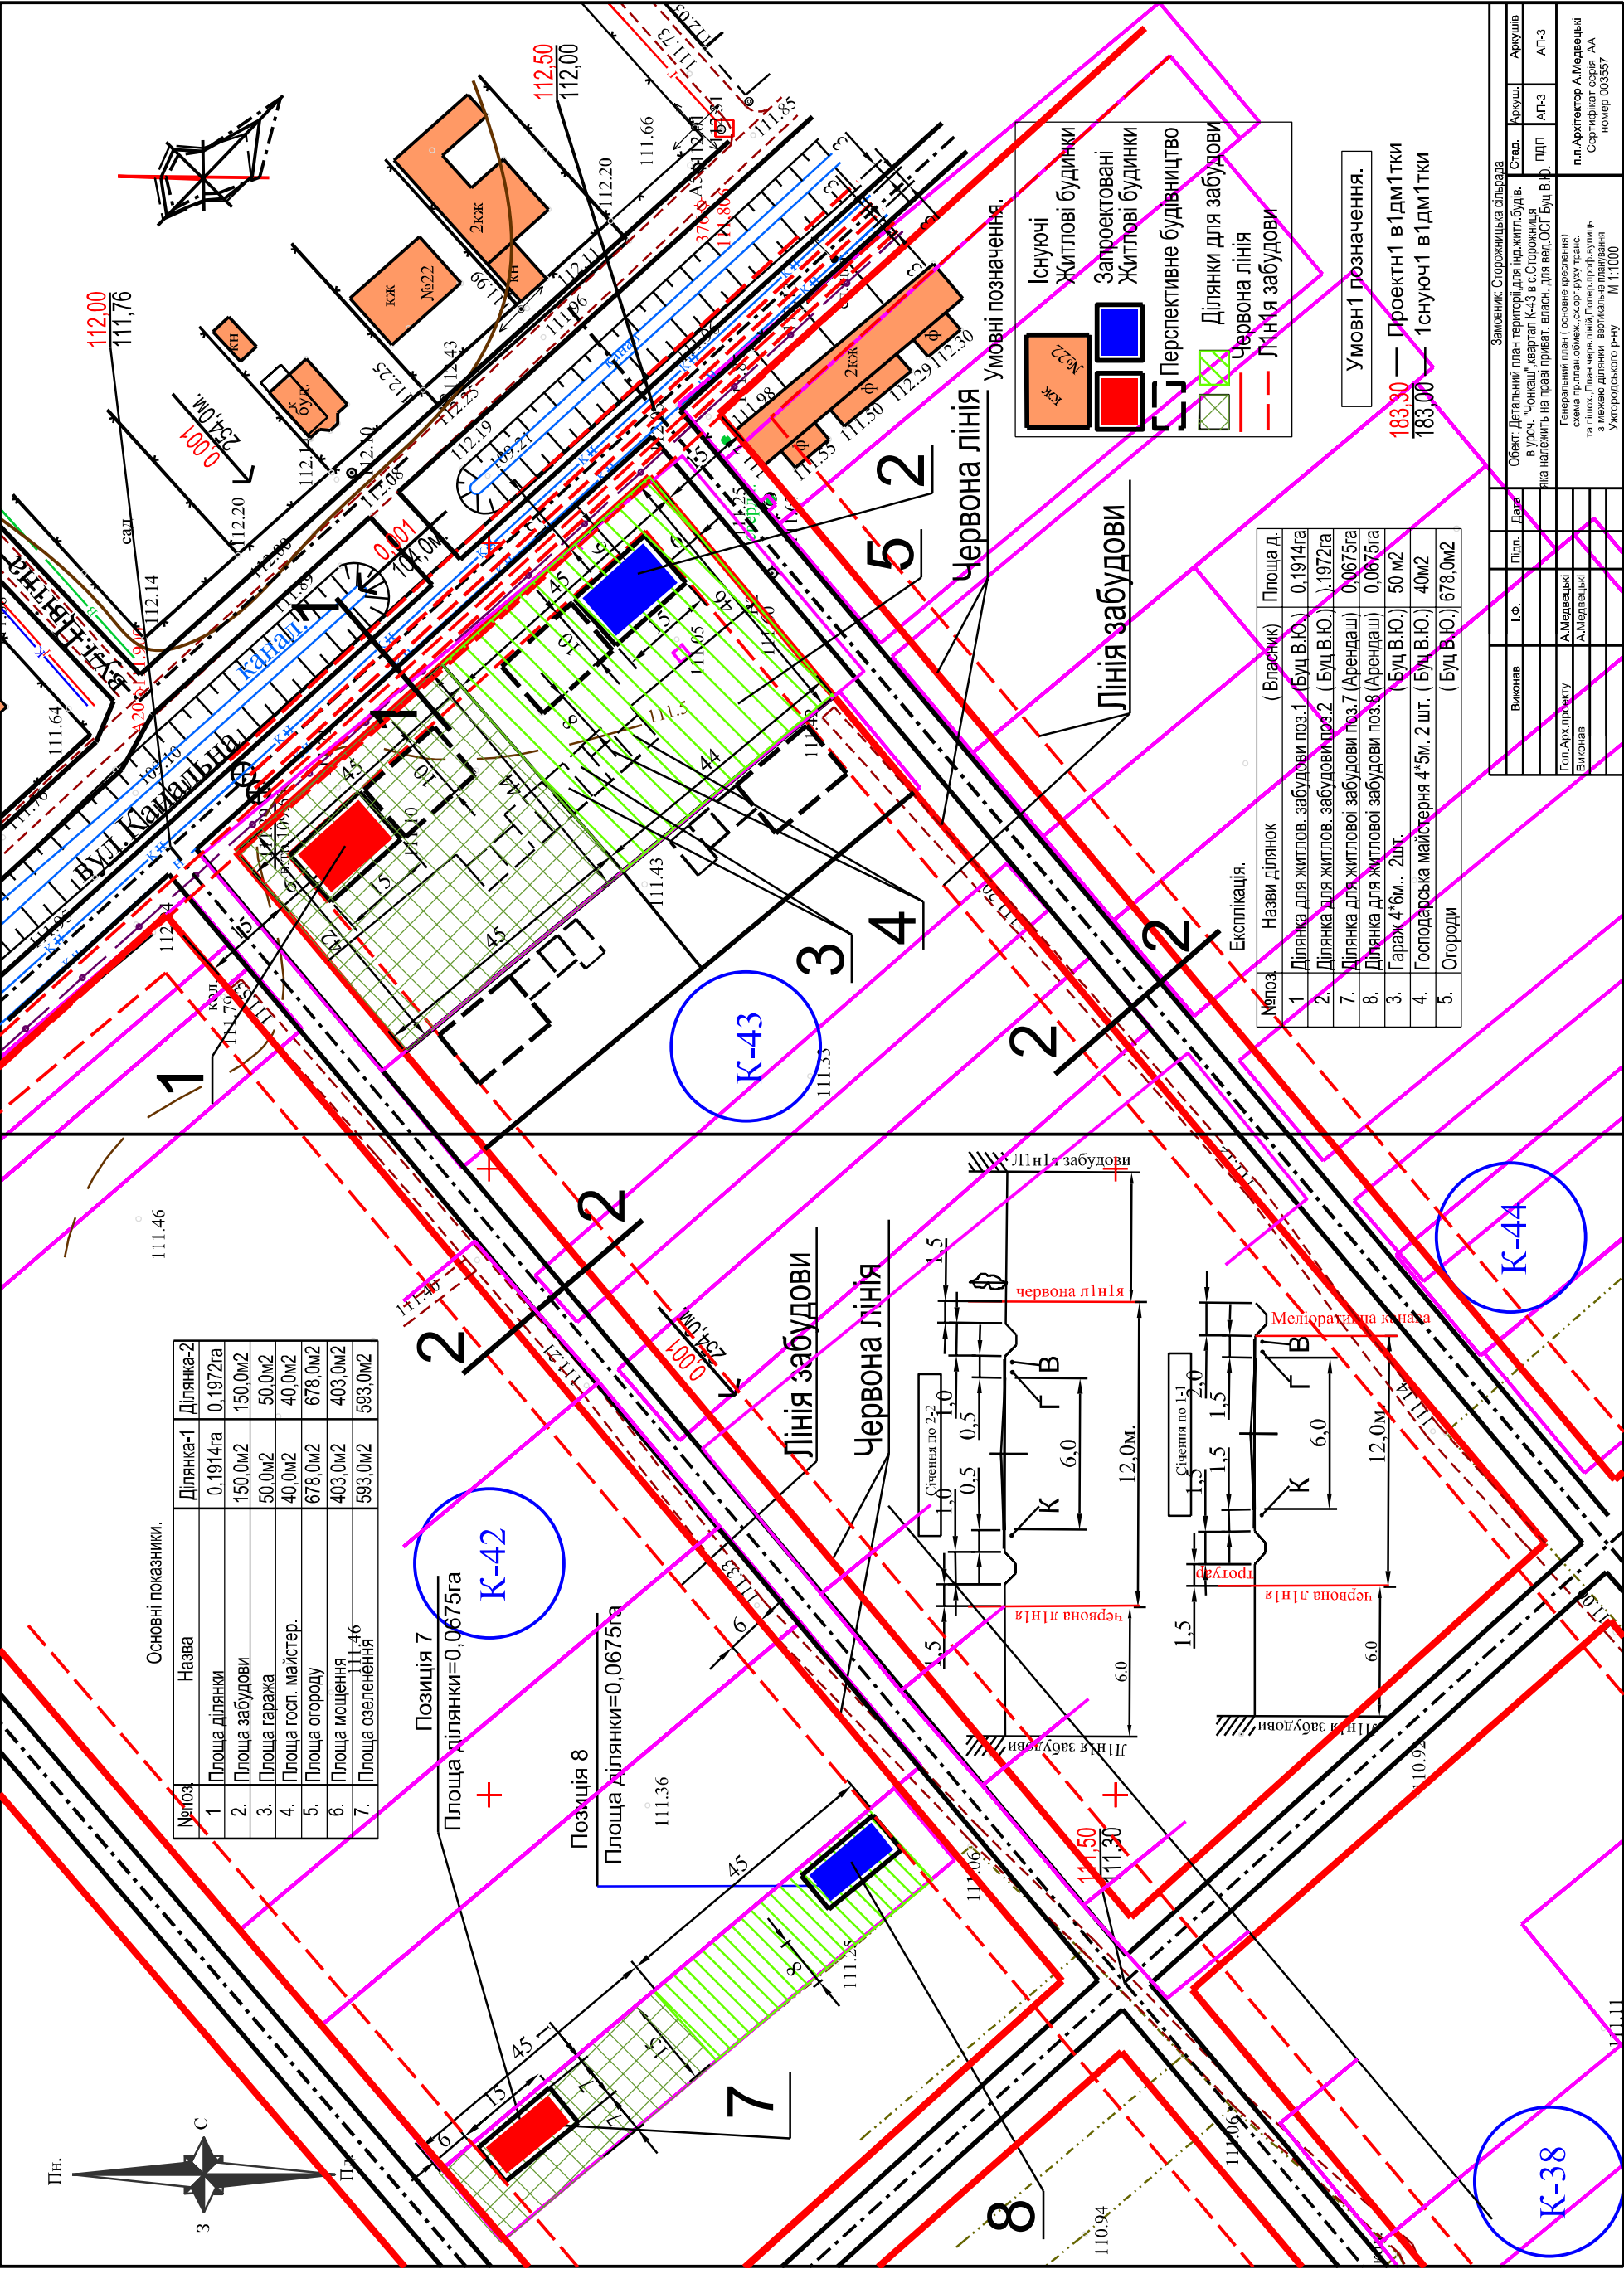

Експлікація.

№поз	Назви ділянок	(Власник)	Площа д.
1.	Ділянка для житлов. забудови поз.1	(Буц В.Ю.)	0,1914га
2.	Ділянка для житлов. забудови поз.2	(Буц В.Ю.)	0,1972га
7.	Ділянка для житлової забудови поз.7	(Арендаси)	0,0675га
8.	Ділянка для житлової забудови поз.8	(Арендаси)	0,0675га
3.	Гараж 4*6м., 2шт.	(Буц В.Ю.)	50 м2
4.	Господарська майстерня 4*5м., 2 шт.	(Буц В.Ю.)	40м2
5.	Огороди	(Буц В.Ю.)	678,0м2

Умовні позначення.

- Існуючі Житлові будинки
- Запроєктовані Житлові будинки
- Перспективне будівництво
- Ділянки для забудови
- Червона лінія
- Лінія забудови

Умовні позначення.  
183,30 — ПроєктН1 в 1ДМ1ТКИ  
183,00 — 1снуючі в 1ДМ1ТКИ

Виконав	І.Ф.	Підп.	Дата	Стад.	Архув.	Архув.
Гол.Арх.проекту	А.Медведцький			АП-3	АП-3	АП-3
Виконав	А.Медведцький					

Замовник: Сторожинська сільрада  
Об'єкт: Детальний план території для над.житл.будів. в усюк "Чорнаш" квартал (К-43 в с.с.господарстві) яка належить на праві приват. власн. для вед.ОСГ Буц В.Ю.

Генеральний план (основне креслення) схема гр.план.обмеж.сх.оригуру гр.влас. та лішох. План червоної лінії,проф.зупиль з мережі ділянки вертикального планування Ужгородського району М 1:1000

п.л.Архітектор А.Медведцький Сертифікат серія АА номер 003557

**К-38**