

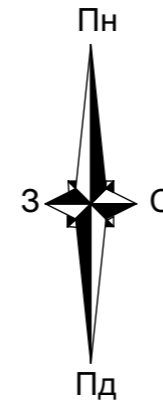


Схема розміщення території в плані с. Лінці. М1:10 000

Викопіювання з карти с. Лінці.

 

Викопіювання з Публічної кадастрової карти України суміщеної ортофотопланом.

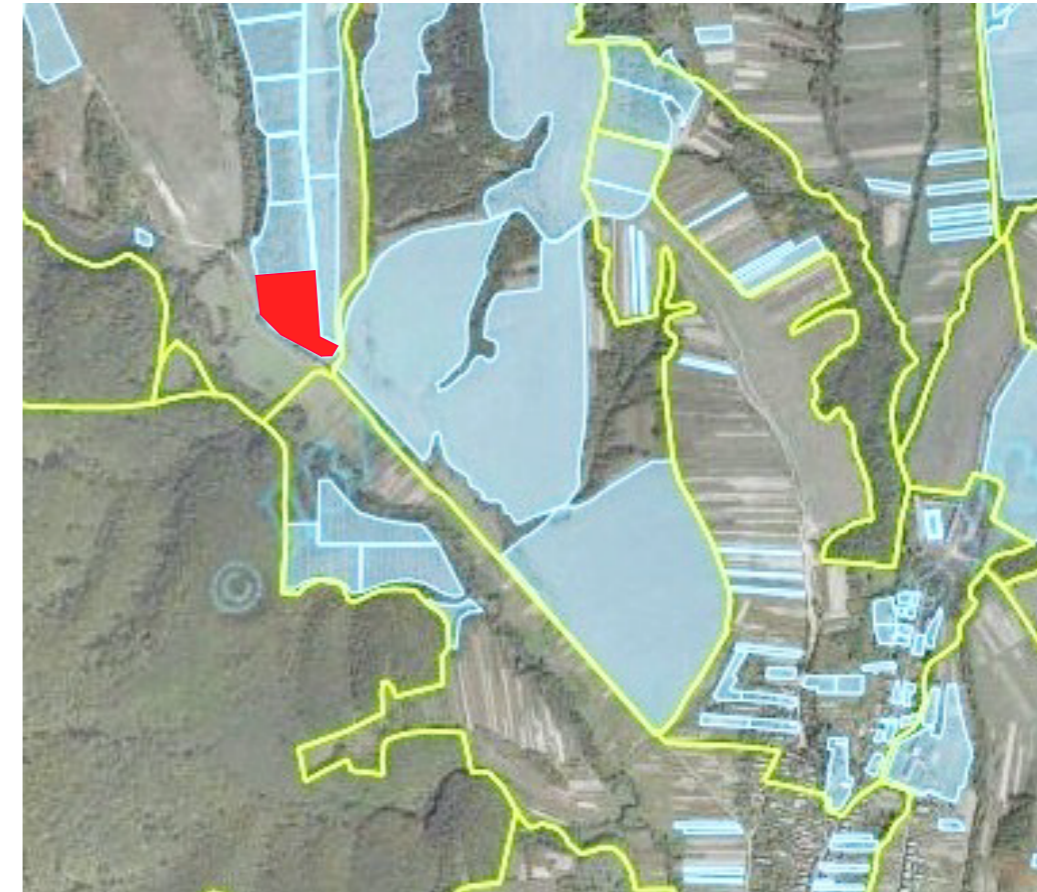

Умовні позначення:




- межа ділянки детального плану

ЗМ.	Арк.	№ документа	підпис	дата				
					Детальний план території для розміщення будівель сільськогосподарського призначення в межах населеного пункту с. Лінці урочище "Червінково" Ужгородський район.			
					архітектурно - планувальний розділ	Стадія	Аркуш	Аркушів
						РП	1	6
					Схема розміщення території в плані с. Лінці. М1:10000	Кваліфікаційний сертифікат, серія АА № 003632 від 30 грудня 2016 р.		

Взам. інв.№	
Підпис і дата	
Інв.№ подл.	

План існуючого використання території, суміщений із опорним планом та схемою планувальних обмежень. М 1:1000

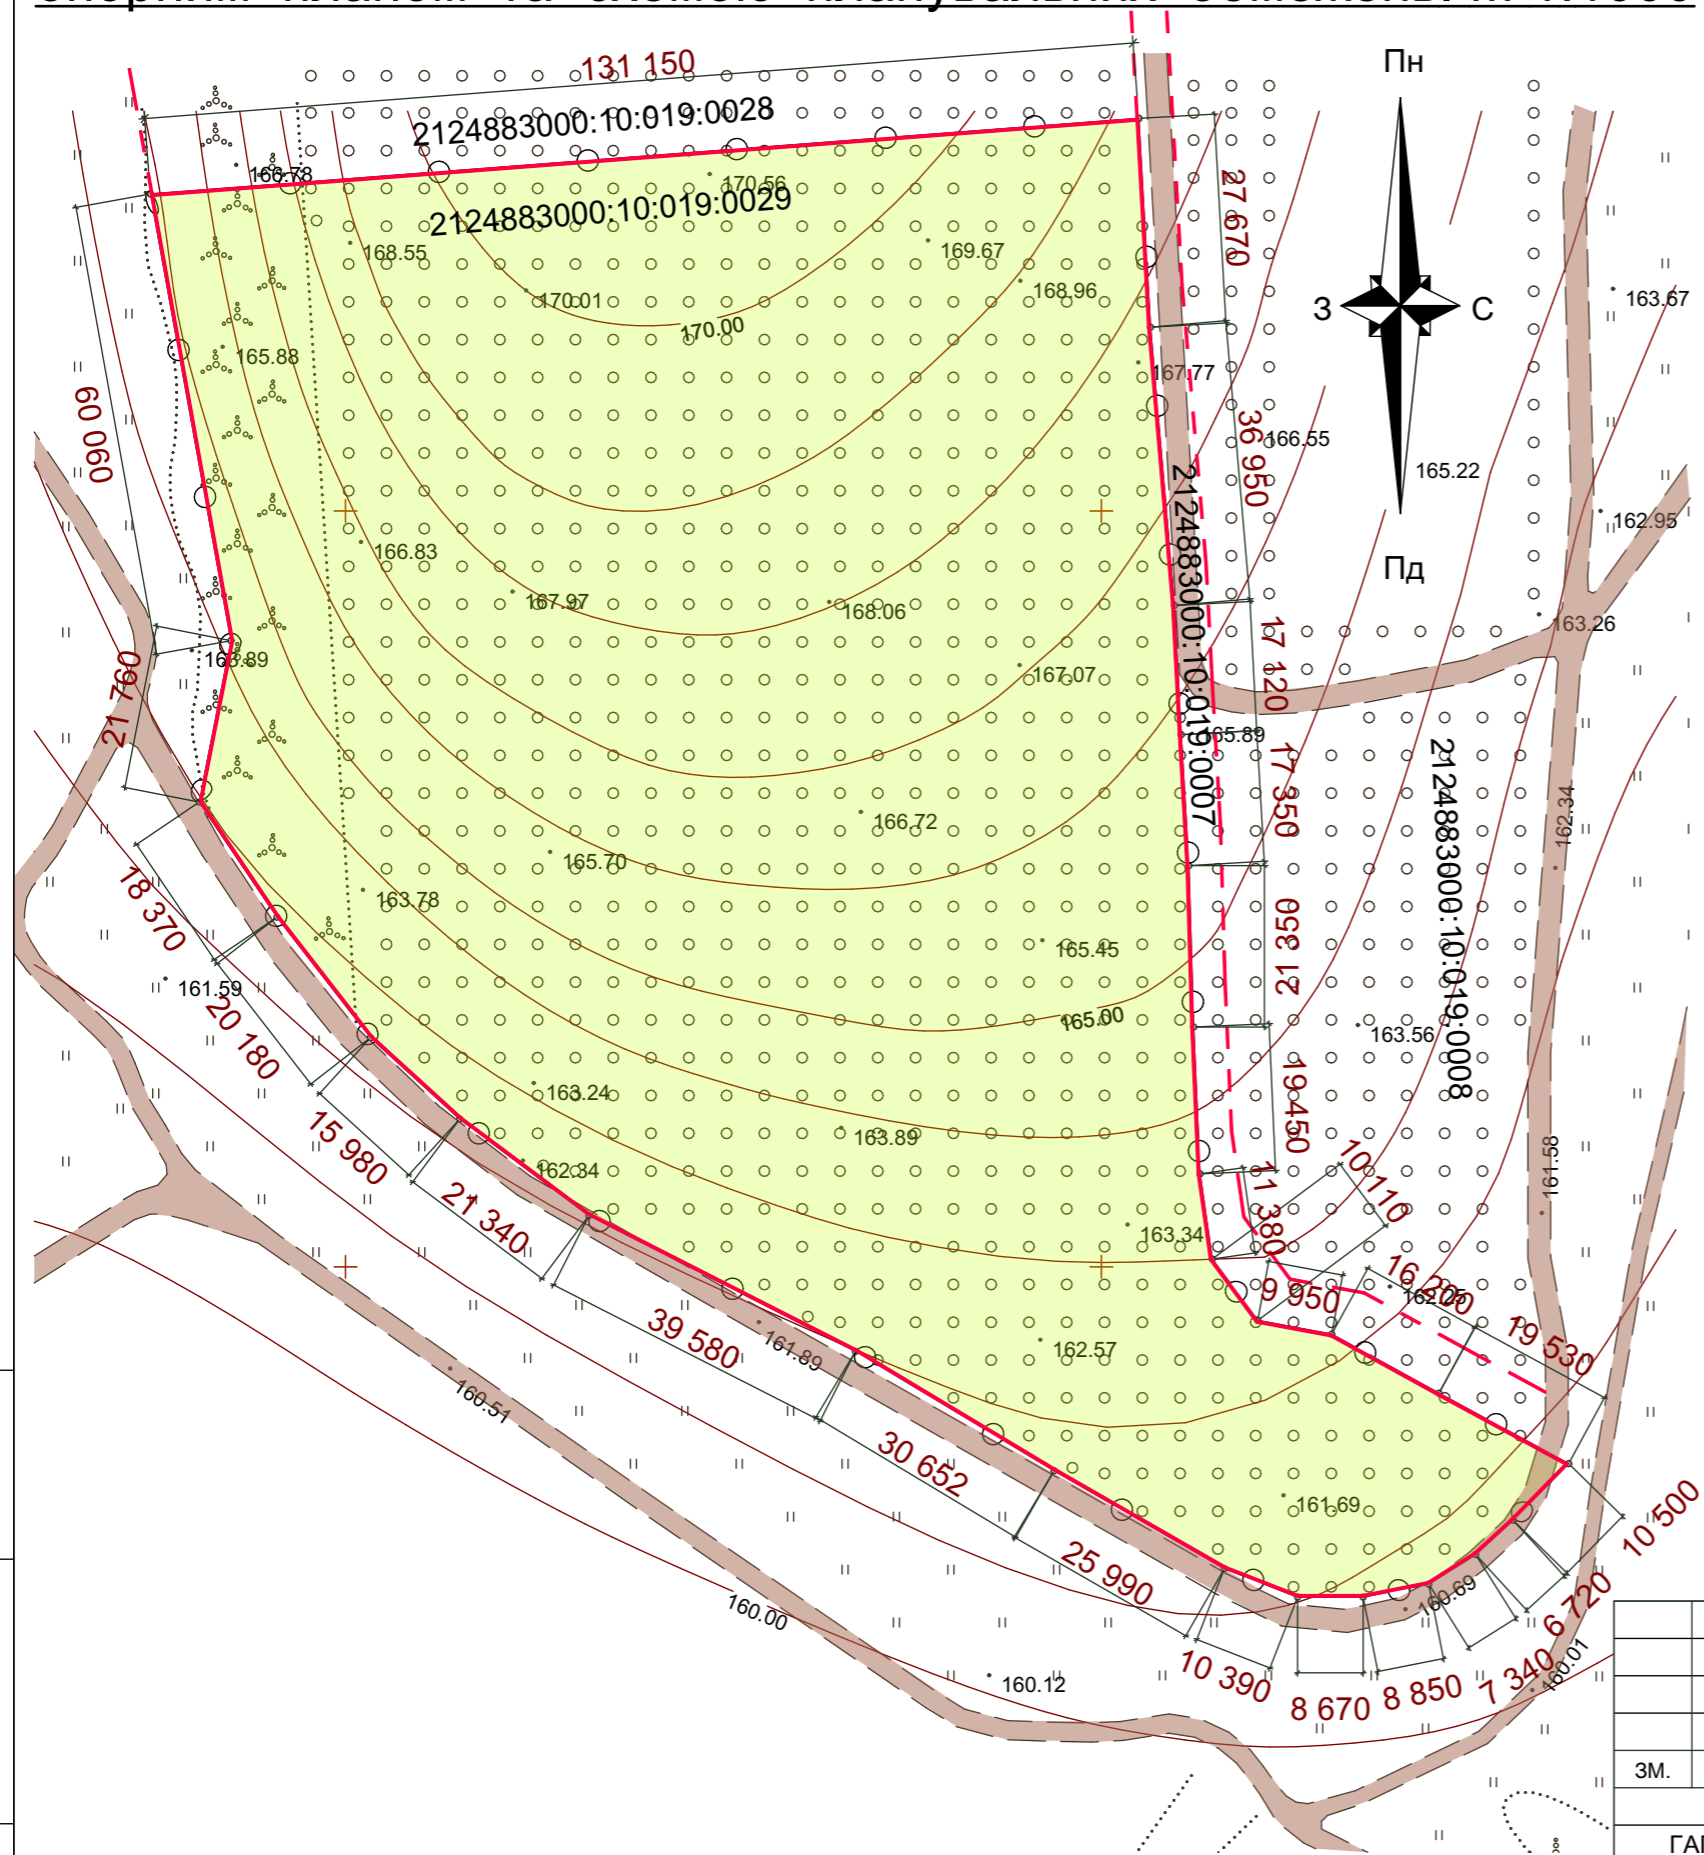

Умовні позначення:

- межа детального плану
- межі сусідніх земельних ділянок
- існуюче озеленення
- існуючі ґрунтові дороги
- огорожа (проектна)

Техніко - економічні показники ділянки.

№ п/п	Найменування	Одиниці виміру	Кількість	Примітки
1	Площа земельної ділянки	м ²	20 000,00 м ²	

Взаєм. інв. №
Підпис і дата
Інв. № подл.

					Детальний план території для розміщення будівель сільськогосподарського призначення в межах населеного пункту с. Лінці урочище "Червінково" Ужгородський район.			
ЗМ.	Арк.	№ документа	підпис	дата	архітектурно - планувальний розділ	Стадія	Аркуш	Аркушів
						РП	2	6
					План існуючого використання території, суміщений із опорним планом та схемою планувальних обмежень. М1:1000			
					Кваліфікаційний сертифікат, серія АА № 003632 від 30 грудня 2016 р.			

Проектний план території, суміщений із планом червоних ліній. М1:1000

Умовні позначення:


- межа детального плану
- червоні лінії
- проектні будівлі та споруди
- існуюче озеленення
- існуючі ґрунтові дороги
- тверде покриття (проектне)
- огорожа (проектна)

Експлікація будівель та споруд.

№ п/п	Найменування	Примітки
1	Адміністративна будівля з підвалом	проектна
2	Склад	проектний
3	Холодильник	проектний
4	Гараж - навіс	проектний
5	Прохідна	проектна
6	Свердловина на воду	проектна
7	Малі очисні споруди	проектні
8	Пожежний резервуар	проектний
9	Автостоянка	проектний
10	Господарський майданчик	проектний

Техніко - економічні показники ділянки.

№ п/п	Найменування	Одиниці виміру	Кількість	Примітки
1	Площа земельної ділянки	м ²	20 000,00	
2	Площа забудови	м ²	1 308,00	
3	Площа проїздів і площадок	м ²	2 195,00	
4	Площа озеленення	м ²	17 946,00	

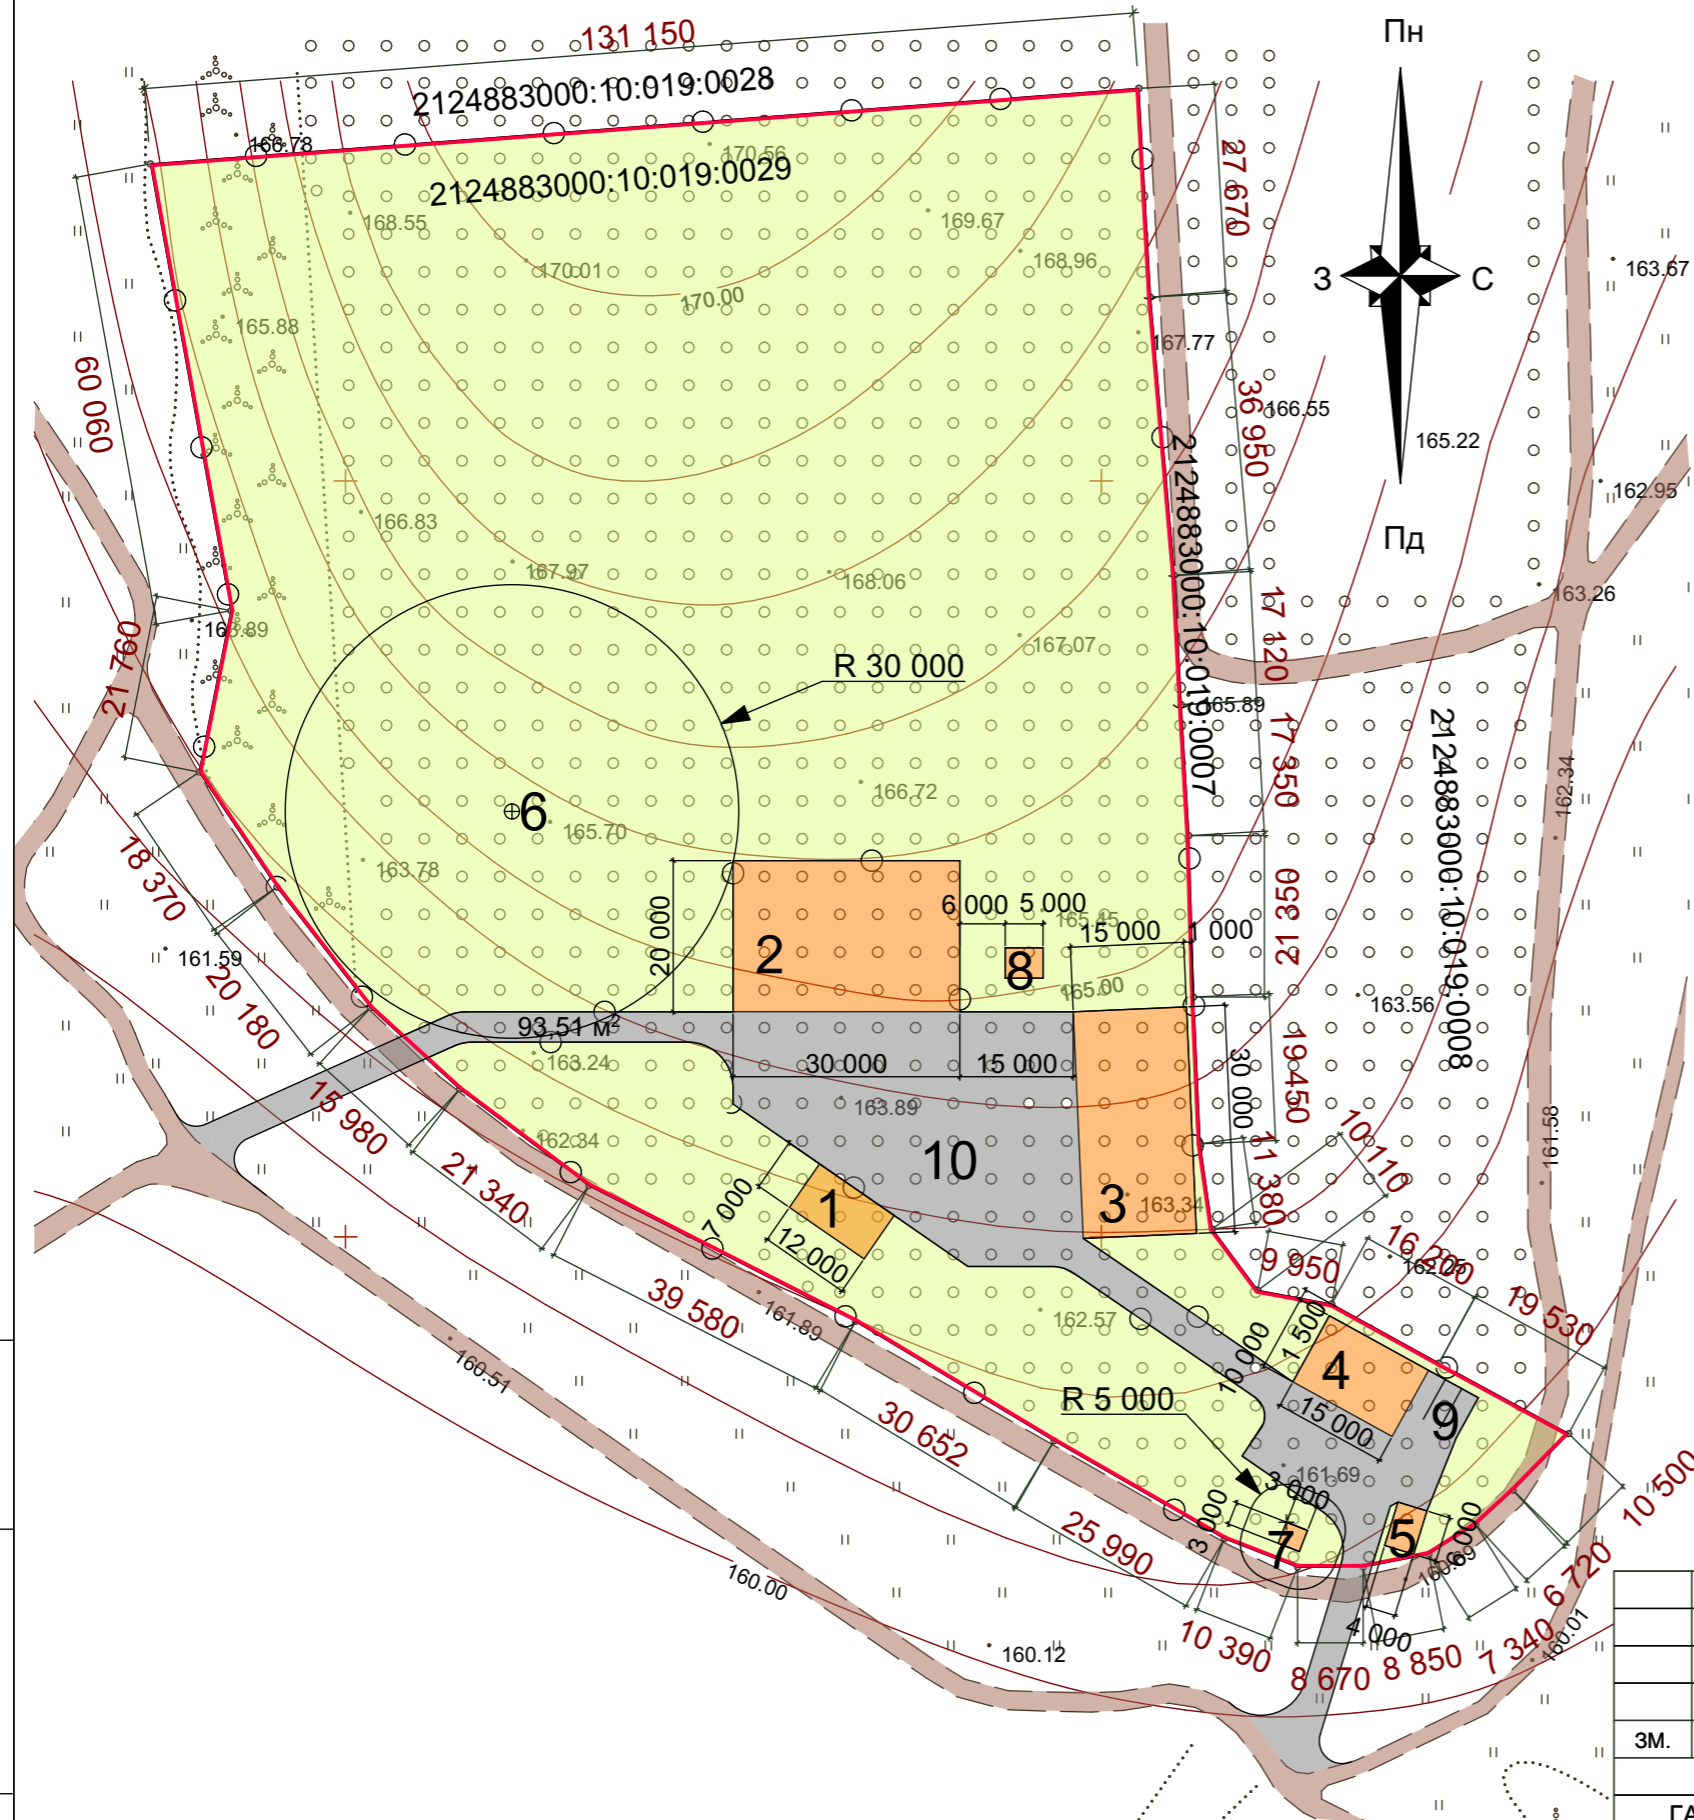


Взаєм. інв. №										
Підпис і дата										
Інв. № подл.										
					Детальний план території для розміщення будівель сільськогосподарського призначення в межах населеного пункту с. Лінці урочище "Червінково" Ужгородський район.					
ЗМ.	Арк.	№ документа	підпис	дата	архітектурно - планульний розділ			Стадія	Аркуш	Аркушів
ГАП	Сакулич І.І.	2019						РП	3	6
Виконав	Сакулич І.І.	2019			Проектний план території, суміщений із планом червоних ліній. М1:1000			Кваліфікаційний сертифікат, серія АА № 003632 від 30 грудня 2016 р.		

Схема організації руху транспорту та пішоходів. М1:1000

Умовні позначення:

- межа детального плану
- проектні будівлі та споруди
- існуюче озеленення
- основні транспортні зв'язки
- внутрішні транспортні зв'язки
- гараж
- основні пішохідні зв'язки
- існуючі ґрунтові дороги
- тверде покриття (проектне)
- огорожа (проектна)
- В1 - водорівід
- К1 - каналізація
- внутрішні пішохідні зв'язки

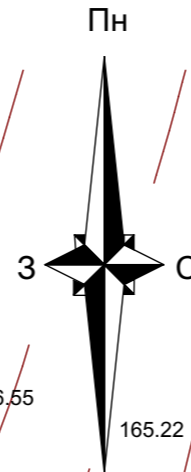


Експлікація будівель та споруд.

№ п/п	Найменування	Примітки
1	Адміністративна будівля з підвалом	проектна
2	Склад	проектний
3	Холодильник	проектний
4	Гараж - навіс	проектний
5	Прохідна	проектна
6	Свердловина на воду	проектна
7	Малі очисні споруди	проектні
8	Пожежний резервуар	проектний
9	Автостоянка	проектний
10	Господарський майданчик	проектний

Техніко - економічні показники ділянки.

№ п/п	Найменування	Одиниці виміру	Кількість	Примітки
1	Площа земельної ділянки	м ²	20 000,00	
2	Площа забудови	м ²	1 308,00	
3	Площа проїздів і площадок	м ²	2 195,00	+
4	Площа озеленення	м ²	17 946,00	

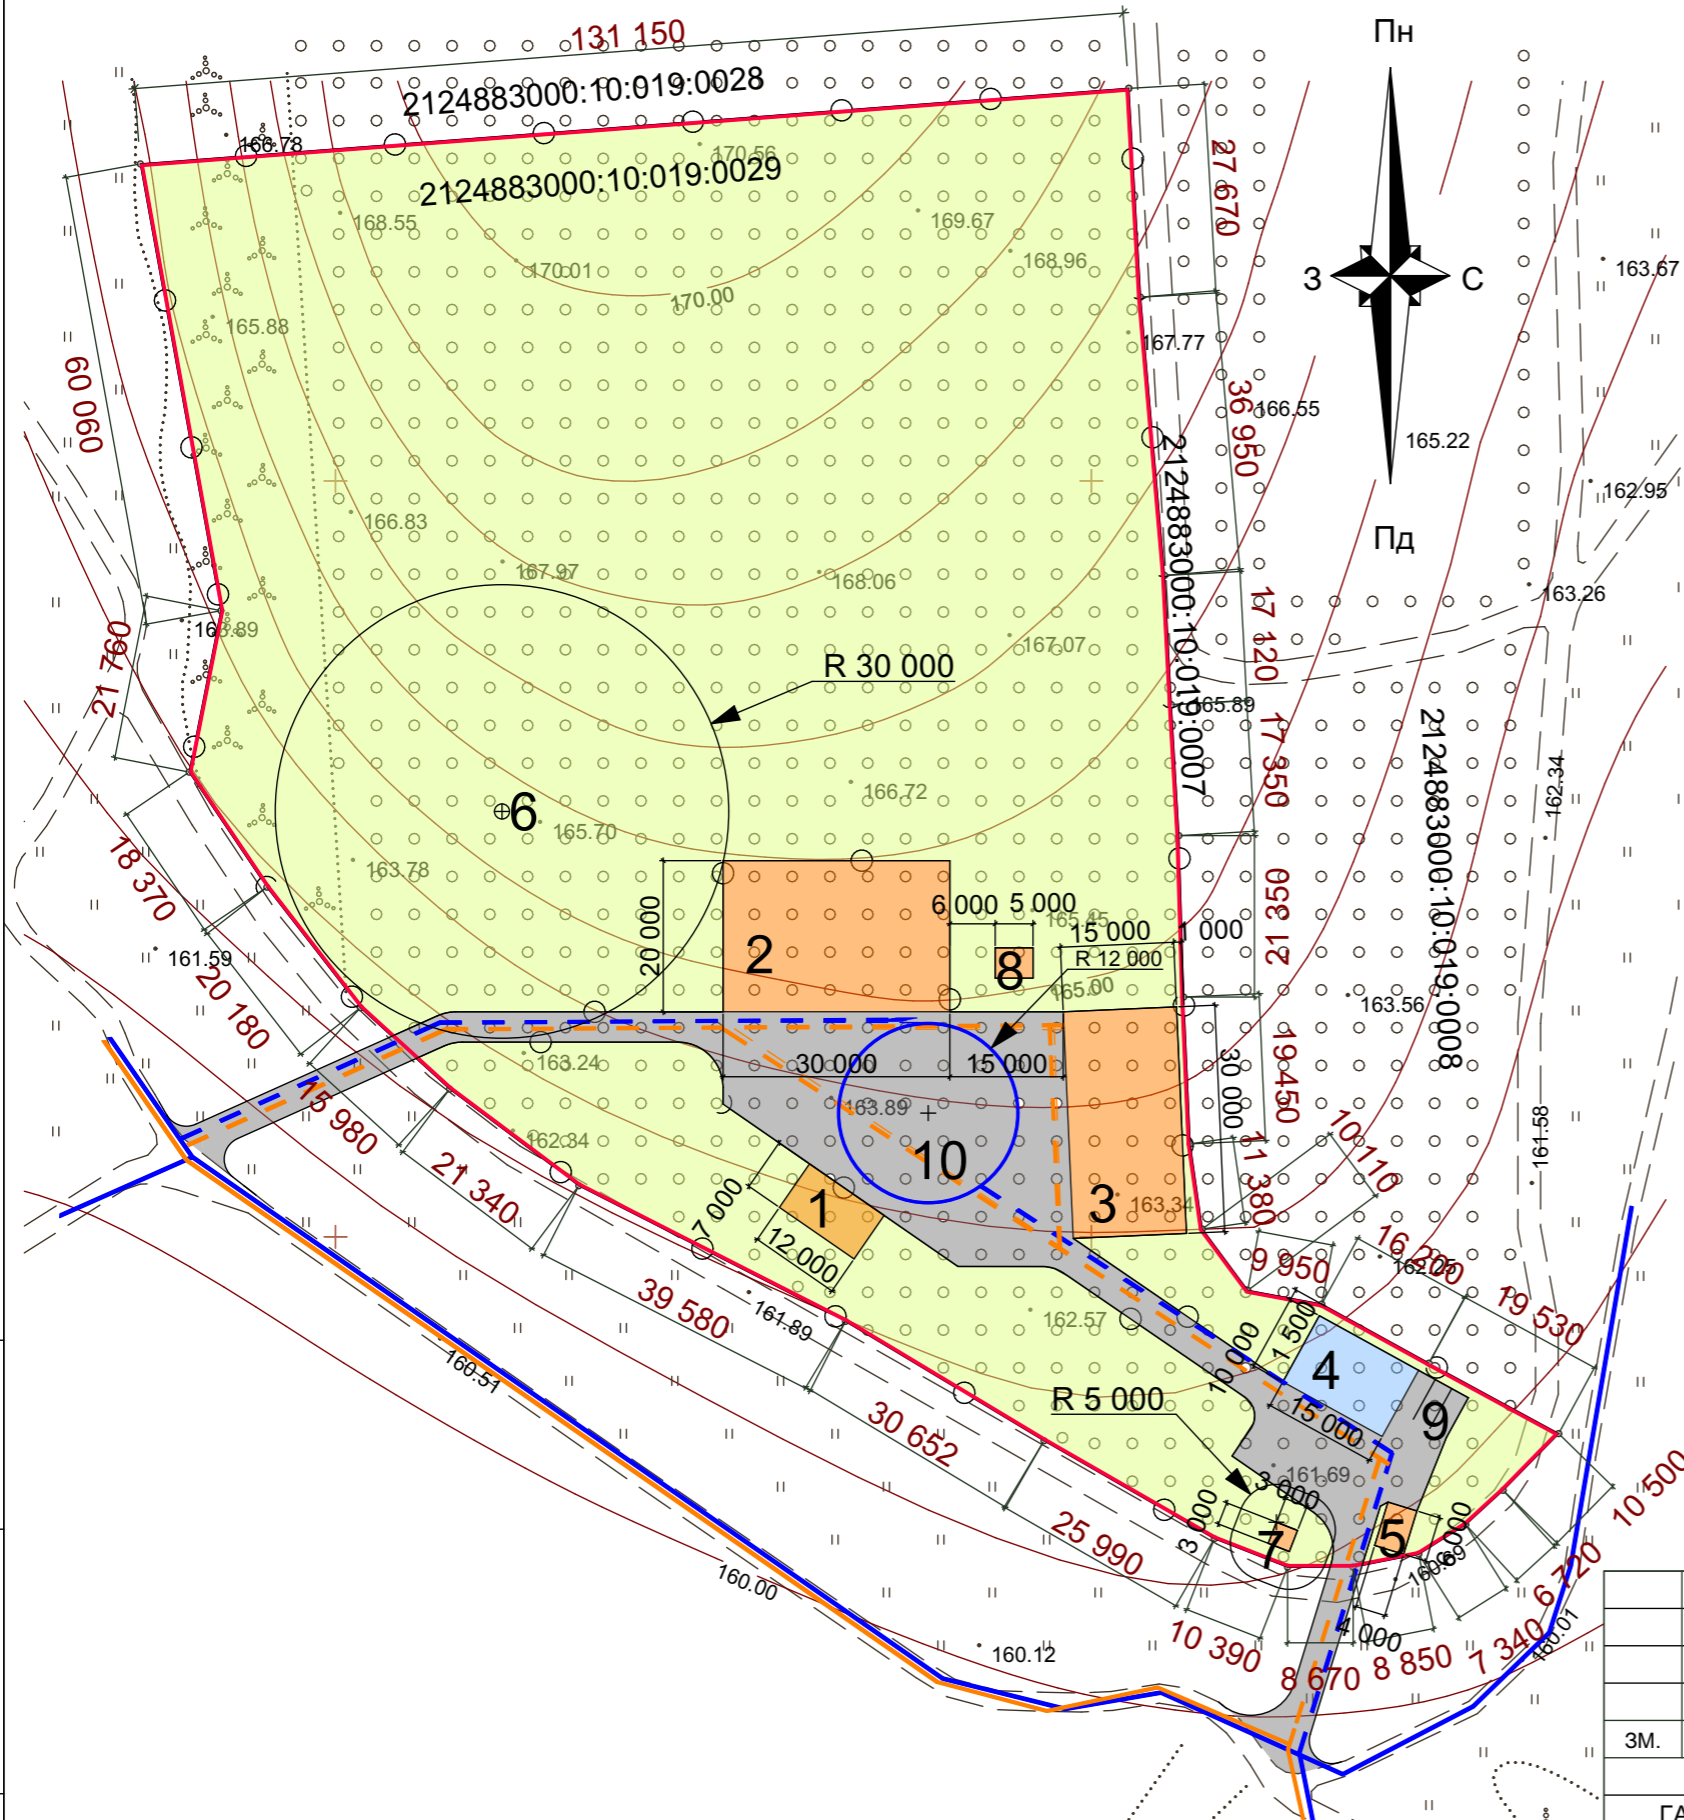

Взаєм. інв. №
Підпис і дата
Інв. № подл.

Детальний план території для розміщення будівель сільськогосподарського призначення в межах населеного пункту с. Лінці урочище "Червінково" Ужгородський район.					
ЗМ.	Арк.	№ документа	підпис	дата	
ГАП	Сакулич І.І.			2019	
Виконав	Сакулич І.І.			2019	
архітектурно - планувальний розділ			Стадія	Аркуш	Аркушів
Схема організації руху транспорту та пішоходів. М1:1000			РП	4	6
			Кваліфікаційний сертифікат, серія АА № 003632 від 30 грудня 2016 р.		

Схема інженерної підготовки території та вертикального планування. М1:1000

Умовні позначення:


- межа детального плану
- проектні будівлі та споруди
- існуюче озеленення
- водорівід В1 з охоронною зоною 5.00 м. від стінки труби
- каналізація К1 з охоронною зоною 3.00 м. від стінки труби
- існуючі ґрунтові дороги
- тверде покриття (проектне)
- огорожа (проектна)

Експлікація будівель та споруд.

№ п/п	Найменування	Примітки
1	Адміністративна будівля з підвалом	проектна
2	Склад	проектний
3	Холодильник	проектний
4	Гараж - навіс	проектний
5	Прохідна	проектна
6	Свердловина на воду	проектна
7	Малі очисні споруди	проектні
8	Пожежний резервуар	проектний
9	Автостоянка	проектний
10	Господарський майданчик	проектний

Техніко - економічні показники ділянки.

№ п/п	Найменування	Одиниці виміру	Кількість	Примітки
1	Площа земельної ділянки	м ²	20 000,00	
2	Площа забудови	м ²	1 308,00	
3	Площа проїздів і площадок	м ²	2 195,00	
4	Площа озеленення	м ²	17 946,00	

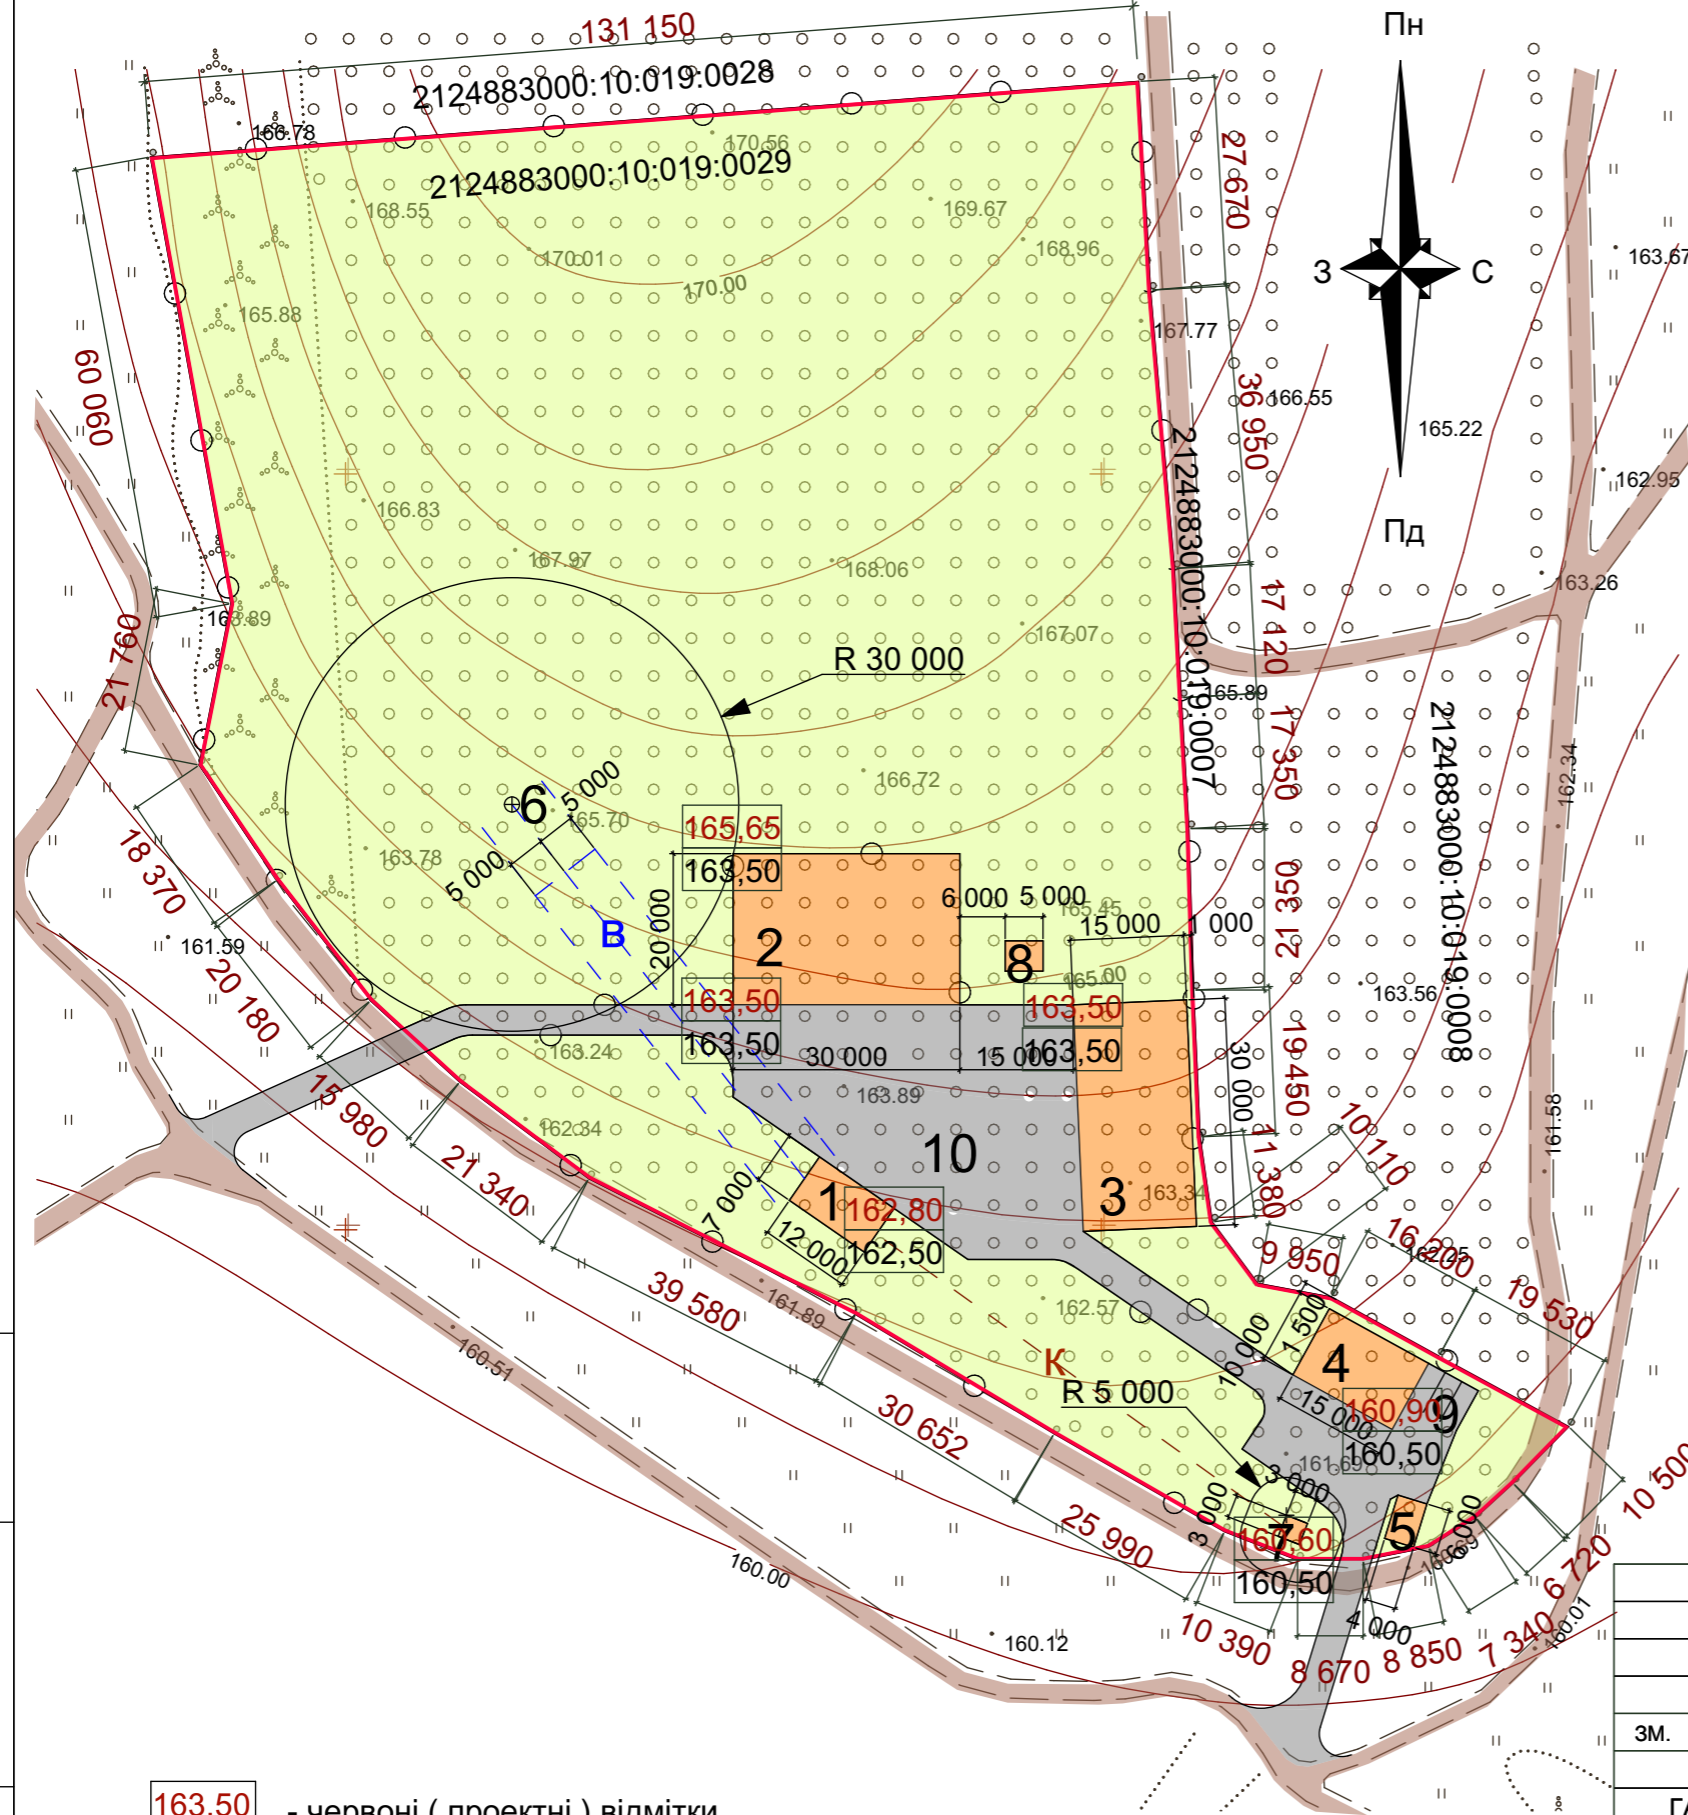

163,50 - червоні (проектні) відмітки
 163,50 - чорні (існуючі) відмітки

Взаєм. інв. №

Підпис і дата

Інв. № подл.

Детальний план території для розміщення будівель сільськогосподарського призначення в межах населеного пункту с. Лінці урочище "Червінково" Ужгородський район.				
ЗМ.	Арк.	№ документа	підпис	дата
ГАП	Сакулич І.І.	2019		
Виконав	Сакулич І.І.	2019		
архітектурно - планувальний розділ			Стадія	Аркуш
			РП	5
			Аркушів	6
Схема інженерної підготовки території та вертикального планування				Кваліфікаційний сертифікат, серія АА № 003632 від 30 грудня 2016 р.

Схема інженерних мереж, споруд і використання підземного транспорту. М1:1000

Умовні позначення:

- межа детального плану
- проектні будівлі та споруди
- існуюче озеленення
- В1 - водорівід В1 з охоронною зоною 5.00 м. від стінки труби
- К1 - каналізація К1 з охоронною зоною 3.00 м. від стінки труби
- існуючі ґрунтові дороги
- тверде покриття (проектне)
- огорожа (проектна)

Експлікація будівель та споруд.

№ п/п	Найменування	Примітки
1	Адміністративна будівля з підвалом	проектна
2	Склад	проектний
3	Холодильник	проектний
4	Гараж - навіс	проектний
5	Прохідна	проектна
6	Свердловина на воду	проектна
7	Малі очисні споруди	проектні
8	Пожежний резервуар	проектний
9	Автостоянка	проектний
10	Господарський майданчик	проектний

Техніко - економічні показники ділянки.

№ п/п	Найменування	Одиниці виміру	Кількість	Примітки
1	Площа земельної ділянки	м ²	20 000,00	
2	Площа забудови	м ²	1 308,00	
3	Площа проїздів і площадок	м ²	2 195,00	
4	Площа озеленення	м ²	17 946,00	



Взаєм. інв. №
Підпис і дата
Інв. № подл.

Детальний план території для розміщення будівель сільськогосподарського призначення в межах населеного пункту с. Лінці урочище "Червінково" Ужгородський район.				
ЗМ.	Арк.	№ документа	підпис	дата
ГАП	Сакулич І.І.			2019
Виконав	Сакулич І.І.			2019
архітектурно - планульний розділ			Стадія	Аркуш
			РП	6
Схема інженерних мереж, споруд і використання підземного транспорту. М1:1000			Кваліфікаційний сертифікат, серія АА № 003632 від 30 грудня 2016 р.	