




Схема розташування території у планувальній структурі генерального плану с.Кінчеш М1:5000

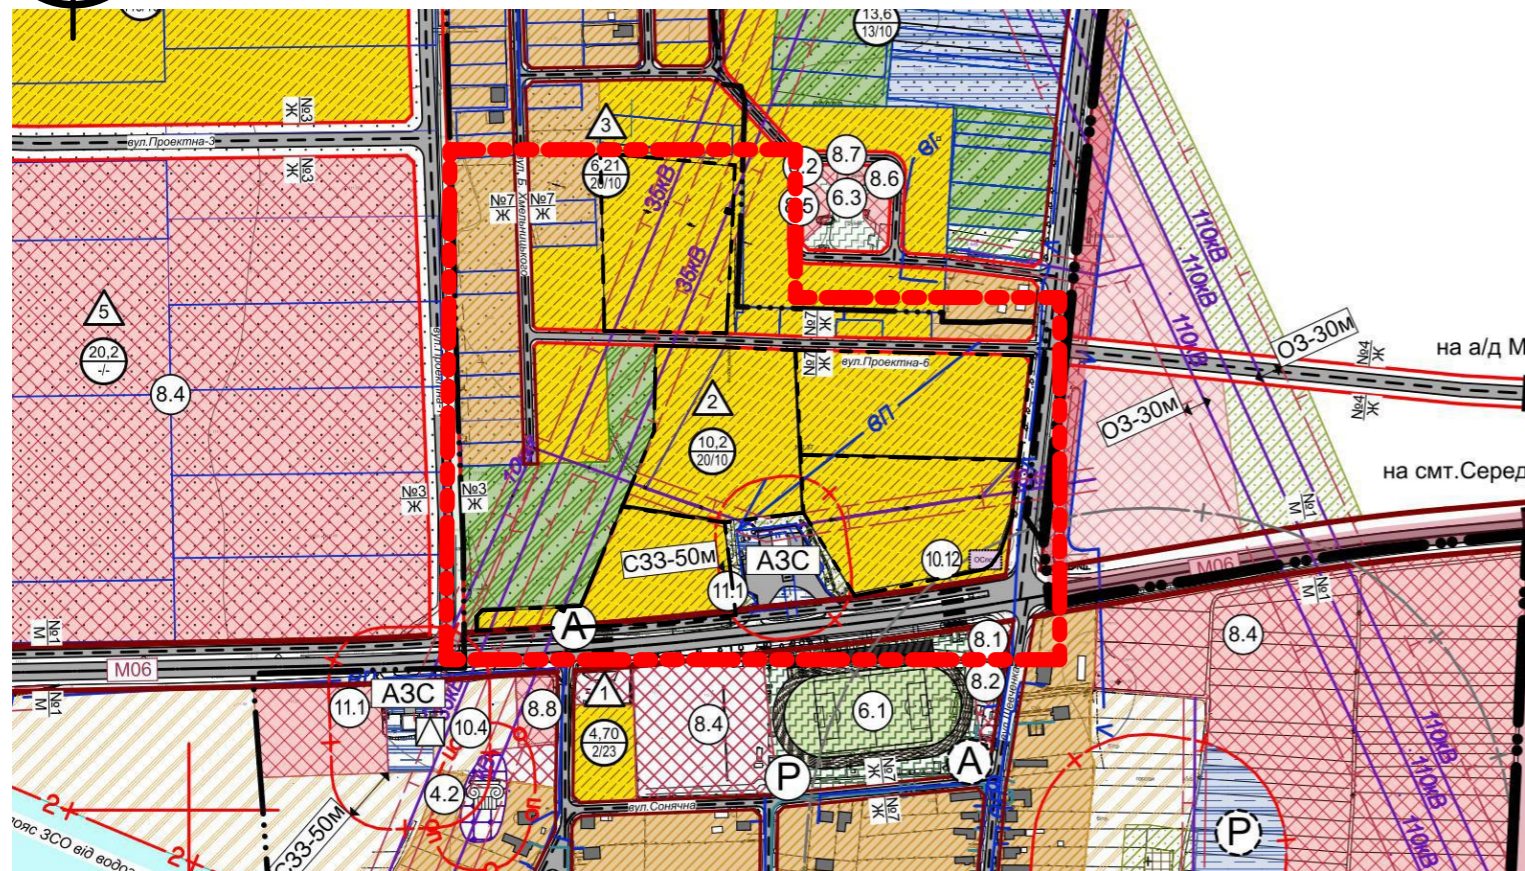

Умовні позначення:

- межі території, щодо якої здійснюється детальне планування
- межа території опрацювання

Існуючі	II черга	Межі території
		межа міської, селищної та сільської ради
		межа населеного пункту
		межі ділянок згідно кадастру
Функціональне призначення території		
		територія житлової садибної забудови
		територія житлового резерву
		територія громадської забудови
		територія виробнича
		територія транспортної інфраструктури
		територія інженерної інфраструктури
		територія комунальних об'єктів (територія гаражів)
		територія особистих селянських господарств
		територія сільськогосподарського товарного виробництва (пай)
		територія сільськогосподарського призначення (в II поясі водозбору, виключно для сінокошарки)
		територія садівництва
		територія рекреаційного призначення
		територія озеленення загального користування
		територія зелених насаджень спецпризначення
		територія спеціального призначення
		територія кладовища
		територія історико-культурного призначення
		водний об'єкт
Покриття поверхні		
		водойма
		асфальт
		чагарники
Будівлі та споруди		
		житловий будинок
		господарські та технічні будівлі
		виробнича будівля (споруда)
		громадська будівля
		номер кварталу
		площа кварталу / кількість ділянок (проект.) / площа ділянок (проект.) (сот.)
		нерухомих об'єкт культурної спадщини
		огорожі

Вулично-дорожня мережа та транспортна схема вулично-дорожня мережа	
	магістральна вулиця та дорога (в межах червоних ліній) (замість * ставиться номер поперечного профілю вулиці)
	житлова вулиця (в межах червоних ліній) (замість * ставиться номер поперечного профілю вулиці)
	проезд
	грунтові дороги
	об'єкти дорожнього сервісу
	автозаправна станція (АЗС)
	станція технічного обслуговування (СТО)
	місце зберігання автотранспорту
	зупинка громадського транспорту
	автобуса
	об'єкти транспорту
	залізниця
Інженерне обладнання території мережі та споруди тепло-та електропостачання	
	повітряна лінія електропередач
	комплектна трансформаторна підстанція (КТП)
	трансформаторна електродстанція напругою ** кВ
мережі та споруди водопостачання та водовідведення	
	мережа господарсько-питного водопроводу
	окрема водозабірна свердловина
	очисні споруди комунальної каналізації
	очисні споруди виробничої каналізації
	водонапірна башта
	каналізаційна насосна станція
мережі та споруди газопостачання та водовідведення	
	газопровід середнього тиску
	газорозподільний пункт (ГРП, ШРП)
мережі та споруди радіозв'язку, телефонного зв'язку та телебачення	
	телефонна каналізація
Планувальні обмеження	
	охоронна зона (крім охоронних зон навколо пам'яток культурної спадщини)
	санітарно-захисна зона
	санітарно-захисна зона кладовища, що пропонується до закриття
	1-й пояс зони санітарної охорони
	2-й пояс зони санітарної охорони (не знаходиться на об'єкті ДержЗемАгенства)
	зони водоохоронних обмежень
	прибережна захисна смуга
	зони охорони пам'яток культурної спадщини
	охоронна зона



Схема розташування території у планувальній структурі населеного пункту с.Кінчеш М1:5000



Примітки:

- Схема розташування території у планувальній структурі генерального плану с.Кінчеш М1:5000 виконана на вкопійованні з генерального плану с.Кінчеш
- Схема розташування території у планувальній структурі населеного пункту М1:5000 виконана на знімку із супутника Google;

79/19						-ДПТ
Детальний план території щодо зміни цільового призначення земельних ділянок з земель сільськогосподарських для ведення особистого селянського господарства в землі для будівництва та обслуговування житлових будинків, господарський будівель та споруд в с.Кінчеш на тер.Коритнянської сільської ради, Ужгородського району, Закарпатської області						
Зм.	Кільк.	Аркуш	№док.	Підп.	Дата	
Розробив	Лутчин Т.					Стадія
ГАП	Андрусишин					Аркуш
Замовник: Коритнянська сільська рада						Аркушів
						ДПТ
						1
						6
Схема розташування території у планувальній структурі генерального плану с.Кінчеш М1:5000						ТОВ "Моя Земля"
Схема розташування території у планувальній структурі населеного пункту М1:5000						
						ЄДРПОУ 34605133