


## Схема розташування території у планувальній структурі генерального плану с.Кінчеш М1:5000

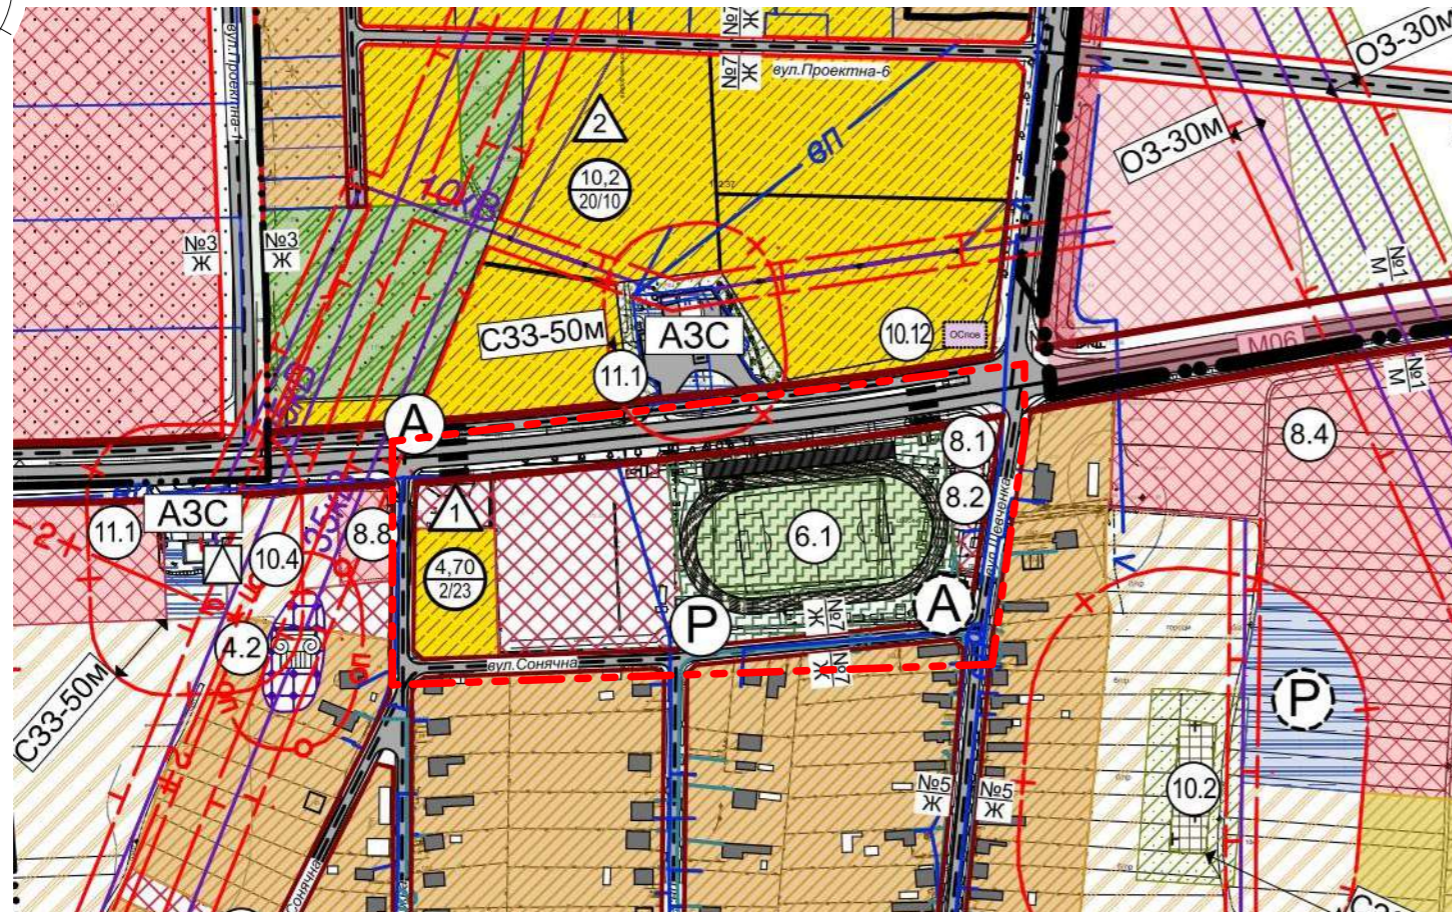


### УМОВНІ ПОЗНАЧЕННЯ: МЕЖІ ТЕРИТОРІЇ


**межа території опрацювання**

	Існуючі	II черга	<b>Межі території</b>
			межа міської, селищної та сільської ради
			межа населеного пункту
			межі ділянок згідно кадастру
			<b>Функціональне призначення території</b>
			територія житлової садибної забудови
			територія житлового резерву
			територія громадської забудови
			територія виробнича
			територія транспортної інфраструктури
			територія інженерної інфраструктури
			територія комунальних об'єктів (територія гаражів)
			територія особистих селянських господарств
			територія сільськогосподарського товарного виробництва (пай)
			територія садівництва
			територія рекреаційного призначення
			територія озеленення загального користування
			територія зелених насаджень спецпризначення
			територія спеціального призначення
			територія кладовища
			територія історико-культурного призначення
			водний об'єкт
			<b>Покриття поверхні</b>
			водойма
			асфальт
			чугарники
			<b>Будівлі та споруди</b>
			житловий будинок
			господарські та технічні будівлі
			виробнича будівля (споруда)
			громадська будівля
			номер кварталу
			площа кварталу
			кількість ділянок (проект.) / площа ділянок (проект.) (сот.)
			нерухомий об'єкт культурної спадщини
			огорожі

	<b>Вулично-дорожня мережа та транспортна схема</b>
	вулично-дорожня мережа
	магістральна вулиця та дорога (в межах червоних ліній) (замість * ставиться номер поперечного профілю вулиці)
	житлова вулиця (в межах червоних ліній) (замість * ставиться номер поперечного профілю вулиці)
	проезд
	грунтові дороги
	об'єкти дорожнього сервісу
	автозаправна станція (АЗС)
	станція технічного обслуговування (СТО)
	місце зберігання автотранспорту
	зупинка з громадського транспорту
	автобусна
	об'єкти транспорту
	залізниця
	<b>Інженерне обладнання території</b>
	мережі та споруди тепло- та електропостачання
	повітряна лінія електропередач
	комплектна трансформаторна підстанція (КТП)
	трансформаторна електростанція напругою ** кВ
	мережі та споруди водопостачання та водовідведення
	мережа господарсько-питного водопроводу
	окрема водозабірна свердловина
	очисні споруди комунальної каналізації
	очисні споруди виробничої каналізації
	водонапірна башта
	каналізаційна насосна станція
	мережі та споруди газопостачання
	газопровід середнього тиску
	газорозподільний пункт (ГРП, ШРП)
	мережі та споруди радіозв'язку, телефонного зв'язку та телебачення
	телефонна каналізація
	<b>Планувальні обмеження</b>
	охоронна зона (крім охоронних зон навколо пам'яток культурної спадщини)
	санітарно-захисна зона
	1-й пояс зони санітарної охорони
	зони водоохоронних обмежень
	прибережна захисна смуга
	зони охорони пам'яток культурної спадщини
	охоронна зона

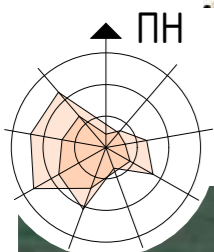


## Схема розташування території у планувальній структурі населеного пункту с.Кінчеш М1:5000

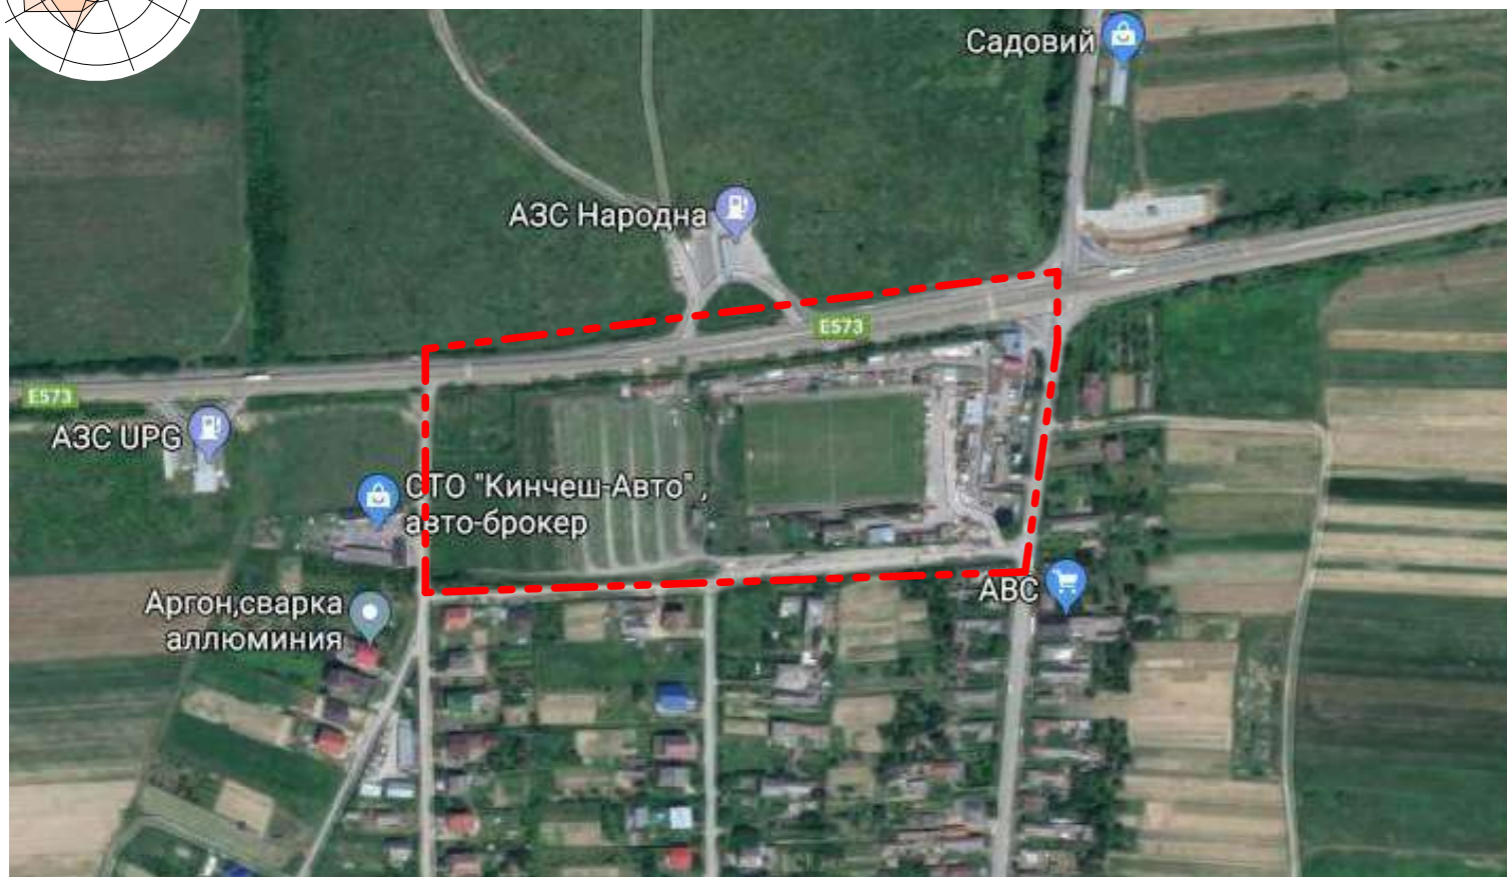

### Примітки:

- Схема розташування території у планувальній структурі генерального плану с.Кінчеш М1:5000 виконана на вкопійованні з генерального плану с.Кінчеш
- Схема розташування території у планувальній структурі населеного пункту М1:5000 виконана на знімку із супутника Google;

						78/19	-ДПТ
						Розроблення детального плану території с. Кінчеш кварталу обмеженого вулицями Шевченка, Фізкультурна, Сонячна, траса Київ-Чоп (автошлях Кінчеш-Розівка).	
Зм.	Кільк.	Аркуш	Недок.	Підп.	Дата		
Розробив	Лутчин Т.					Стадія	Аркуш
ГАП	Андрусичин					ДПТ	1
						Замовник: Коритнянська сільська рада	Аркушів
							6
						Схема розташування території у планувальній структурі генерального плану с.Кінчеш М1:5000	ТОВ "Моя Земля" ЄДРПОУ 34605133
						Схема розташування території у планувальній структурі населеного пункту М1:5000	

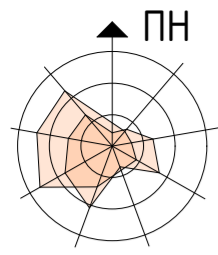


# План існуючого використання території суміщеної із опорним планом та схемою планувальних обмежень М1:1000

## ЕКСПЛІКАЦІЯ:

№ п/п	Найменування	Примітка
1.	Житловий будинок	існуюча
2.	Нежитлова будівля комерційного призначення (03.07 Для будівництва та обслуговування будівель торгівлі)	існуюча
3.	Господарська будівля	існуюча

## УМОВНІ ПОЗНАЧЕННЯ: МЕЖІ ТЕРИТОРІЇ


- межа території опрацювання**
- ФУНКЦІОНАЛЬНЕ ПРИЗНАЧЕННЯ ТЕРИТОРІЇ**
- територія громадського призначення**
- територія рекреаційного призначення**
- ПОКРИТТЯ ПОВЕРХНІ**
- озеленення**
- суха канава**
- БУДІВЛІ ТА СПОРУДИ**
- житлова споруда**
- нежитлова споруда**
- металевий контейнер**
- бетонні плити**
- межі ділянок, що внесені до бази НКС**
- ВУЛИЧНО-ДОРОЖНЯ МЕРЕЖА  
ТА ТРАНСПОРТНА СХЕМА**
- житлова вулиця**
- ІНЖЕНЕРНЕ ОБЛАДНАННЯ ТЕРИТОРІЇ  
ОБ'ЄКТИ ТЕПЛО- ТА ЕЛЕКТРОПОСТАЧАННЯ**
- 0,4 кВ повітряна лінія електропередач**

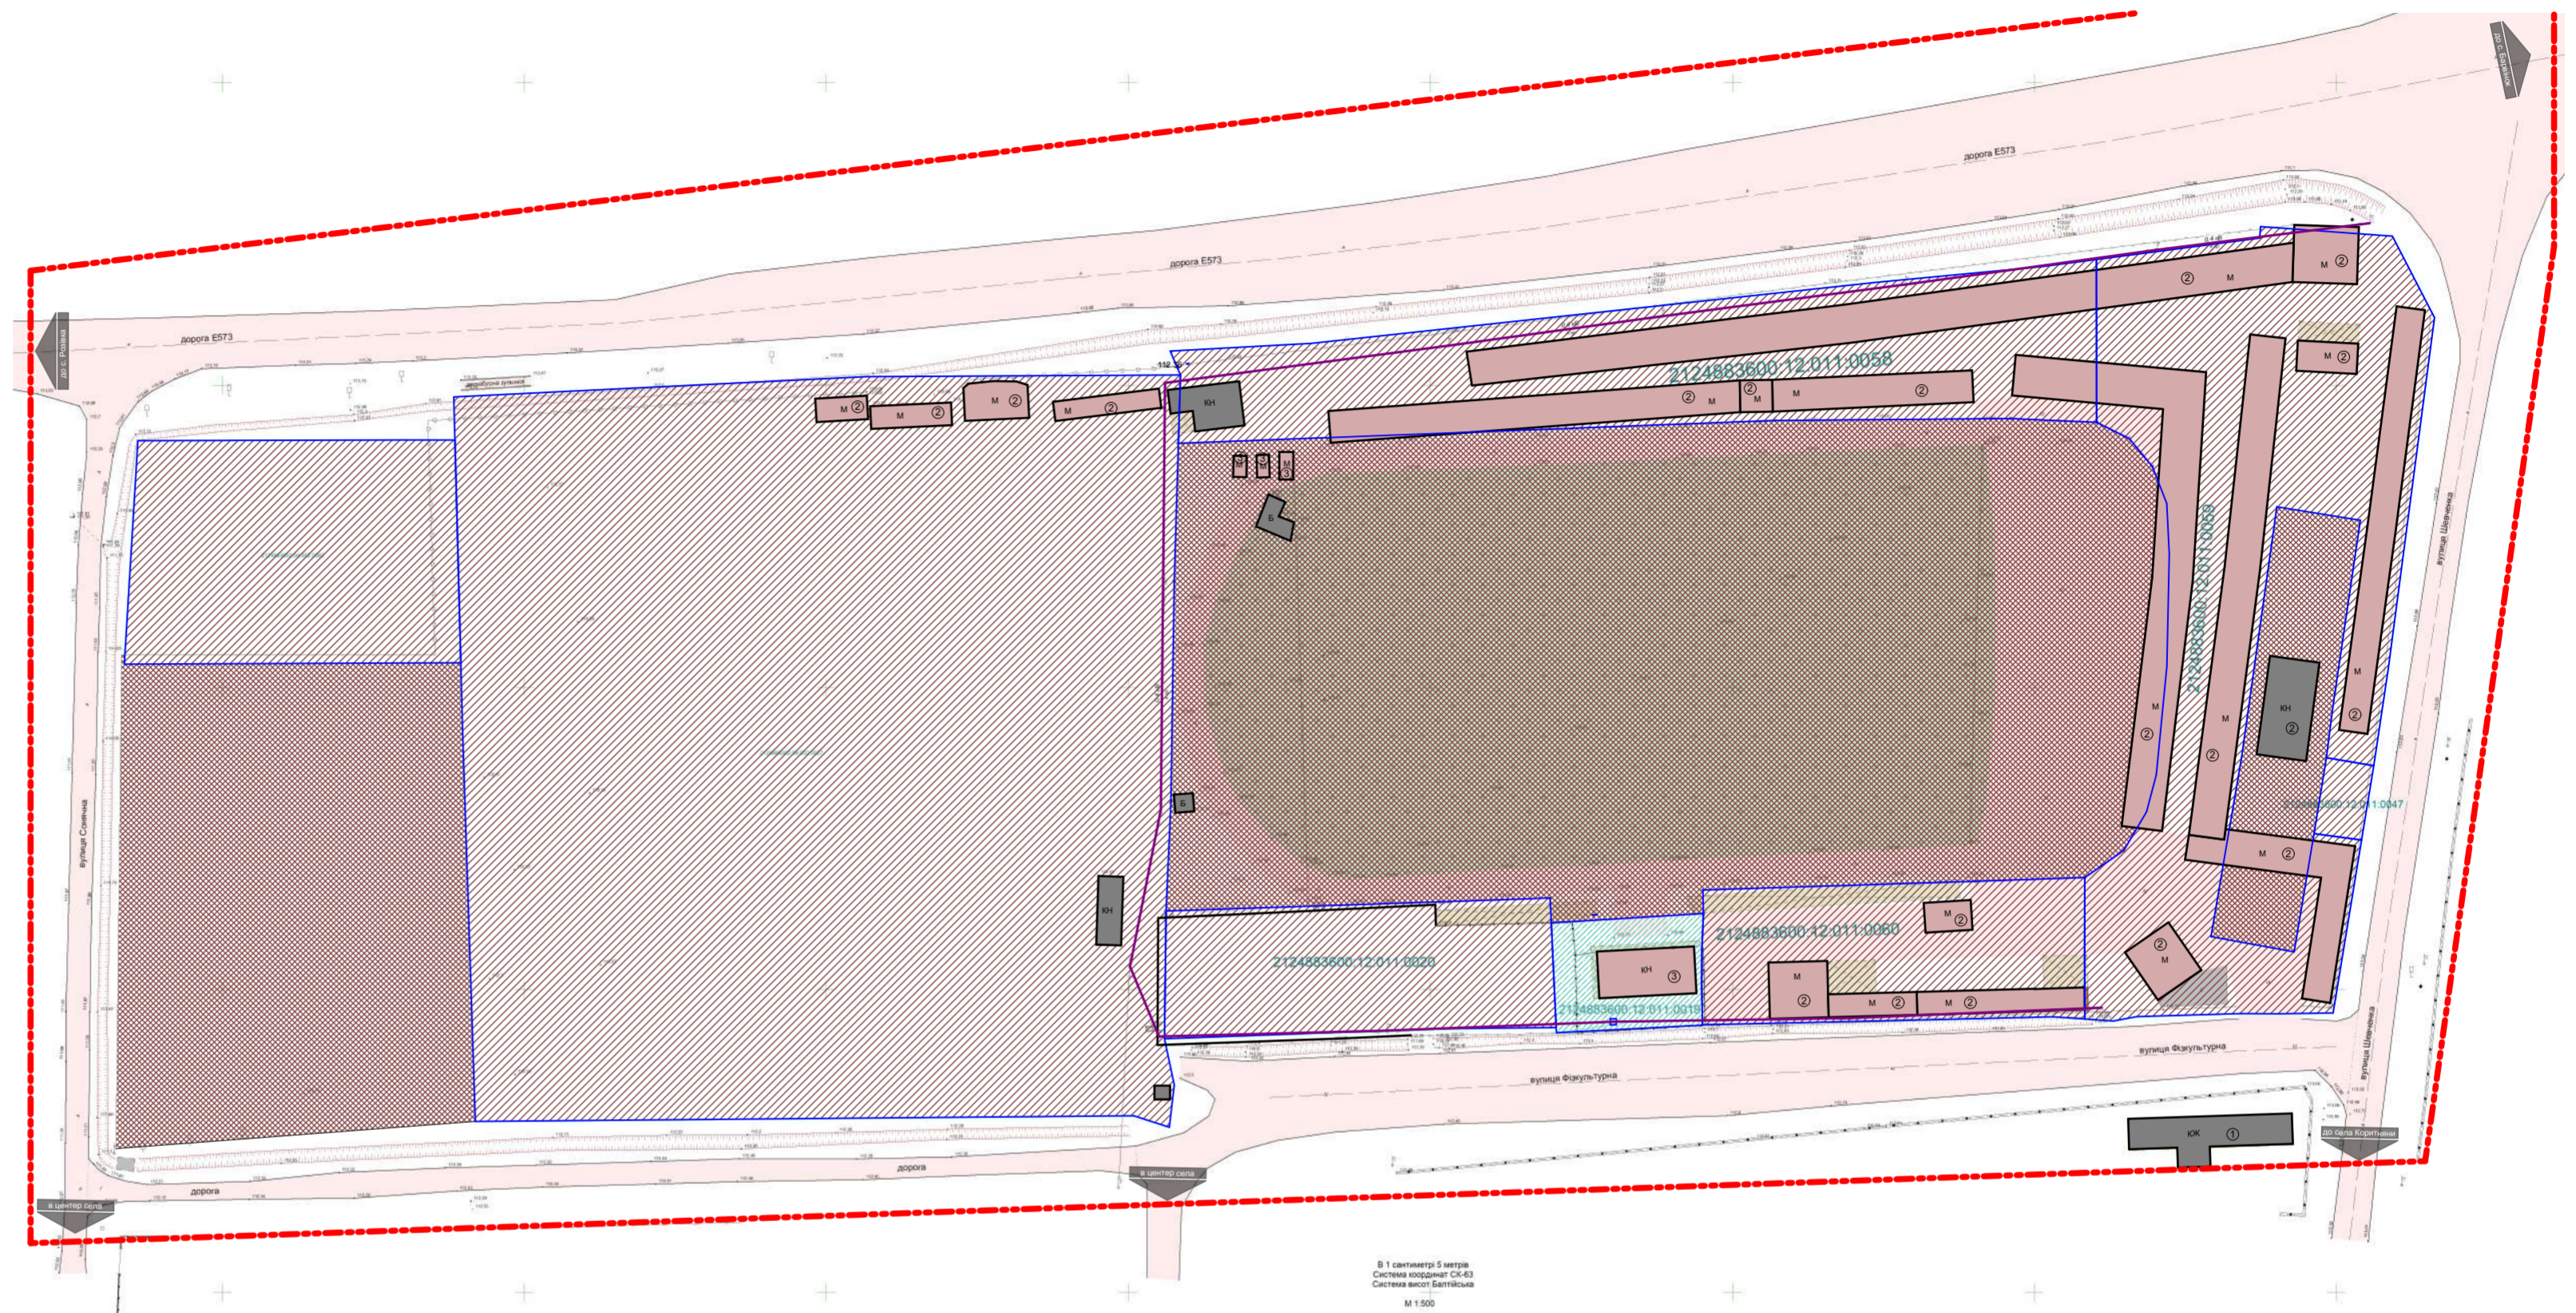

## Примітки:

Дане креслення виконане на топогеодезичному зніманні М1:500 зведеному до М 1:1000


						78/19	-ДПТ		
						Розроблення детального плану території с. Кінчеш кварталу обмеженого вулицями Шевченка, Фізкультурна, Сонячна, траса Київ-Чоп (автошлях Кінчеш-Розівка).			
Зм.	Кільк.	Аркуш	Надок.	Підп.	Дата				
Розробив	Лутчин Т.					Замовник: Коритнянська сільська рада	Стадія	Аркуш	Аркушів
ГАП	Андрусишин						ДПТ	2	6
						План існуючого використання території суміщений із опорним планом та схемою планувальних обмежень М1:1000			
						ТОВ "Моя Земля" ЄДРПОУ 34605133			

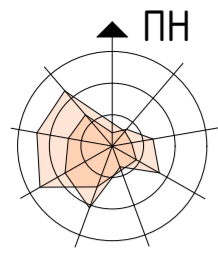

# Проектний план суміщений із схемою проектних планувальних обмежень та планом червоних ліній М1:1000

## ЕКСПЛІКАЦІЯ:

№ п/п	Найменування	Примітка
1.	Житловий будинок	існуюча
2.	Нежитлова будівля комерційного призначення (03.07. Для будівництва та обслуговування будівель торгівлі)	існуюча
3.	Нежитлова будівля комерційного призначення (03.07. Для будівництва та обслуговування будівель торгівлі) суміщена з зупинкою громадського транспорту	проектна
4.	Зупинка громадського транспорту	проектна
5.	Нежитлова будівля комерційного призначення (03.07. Для будівництва та обслуговування будівель торгівлі)	проектна
6.	Житловий будинок	проектний
7.	Господарська споруда	проектна
8.	Нежитлова будівля рекреаційного призначення (07.02. Для будівництва та обслуговування об'єктів рекреаційного призначення)	проектна
9.	Комплексний спортивний майданчик (волейбол, баскетбол, футбол)	проектний
10.	Пожежні резервуари	проектні
11.	Очисні споруди дощових стоків	проектні
12.	Очисні споруди господарсько-побутових стоків	проектні
13.	Майданчик для сміттєзбірників	проектний
14.	Стоянка автотранспорту	проектна
15.	Трибуни	проектні

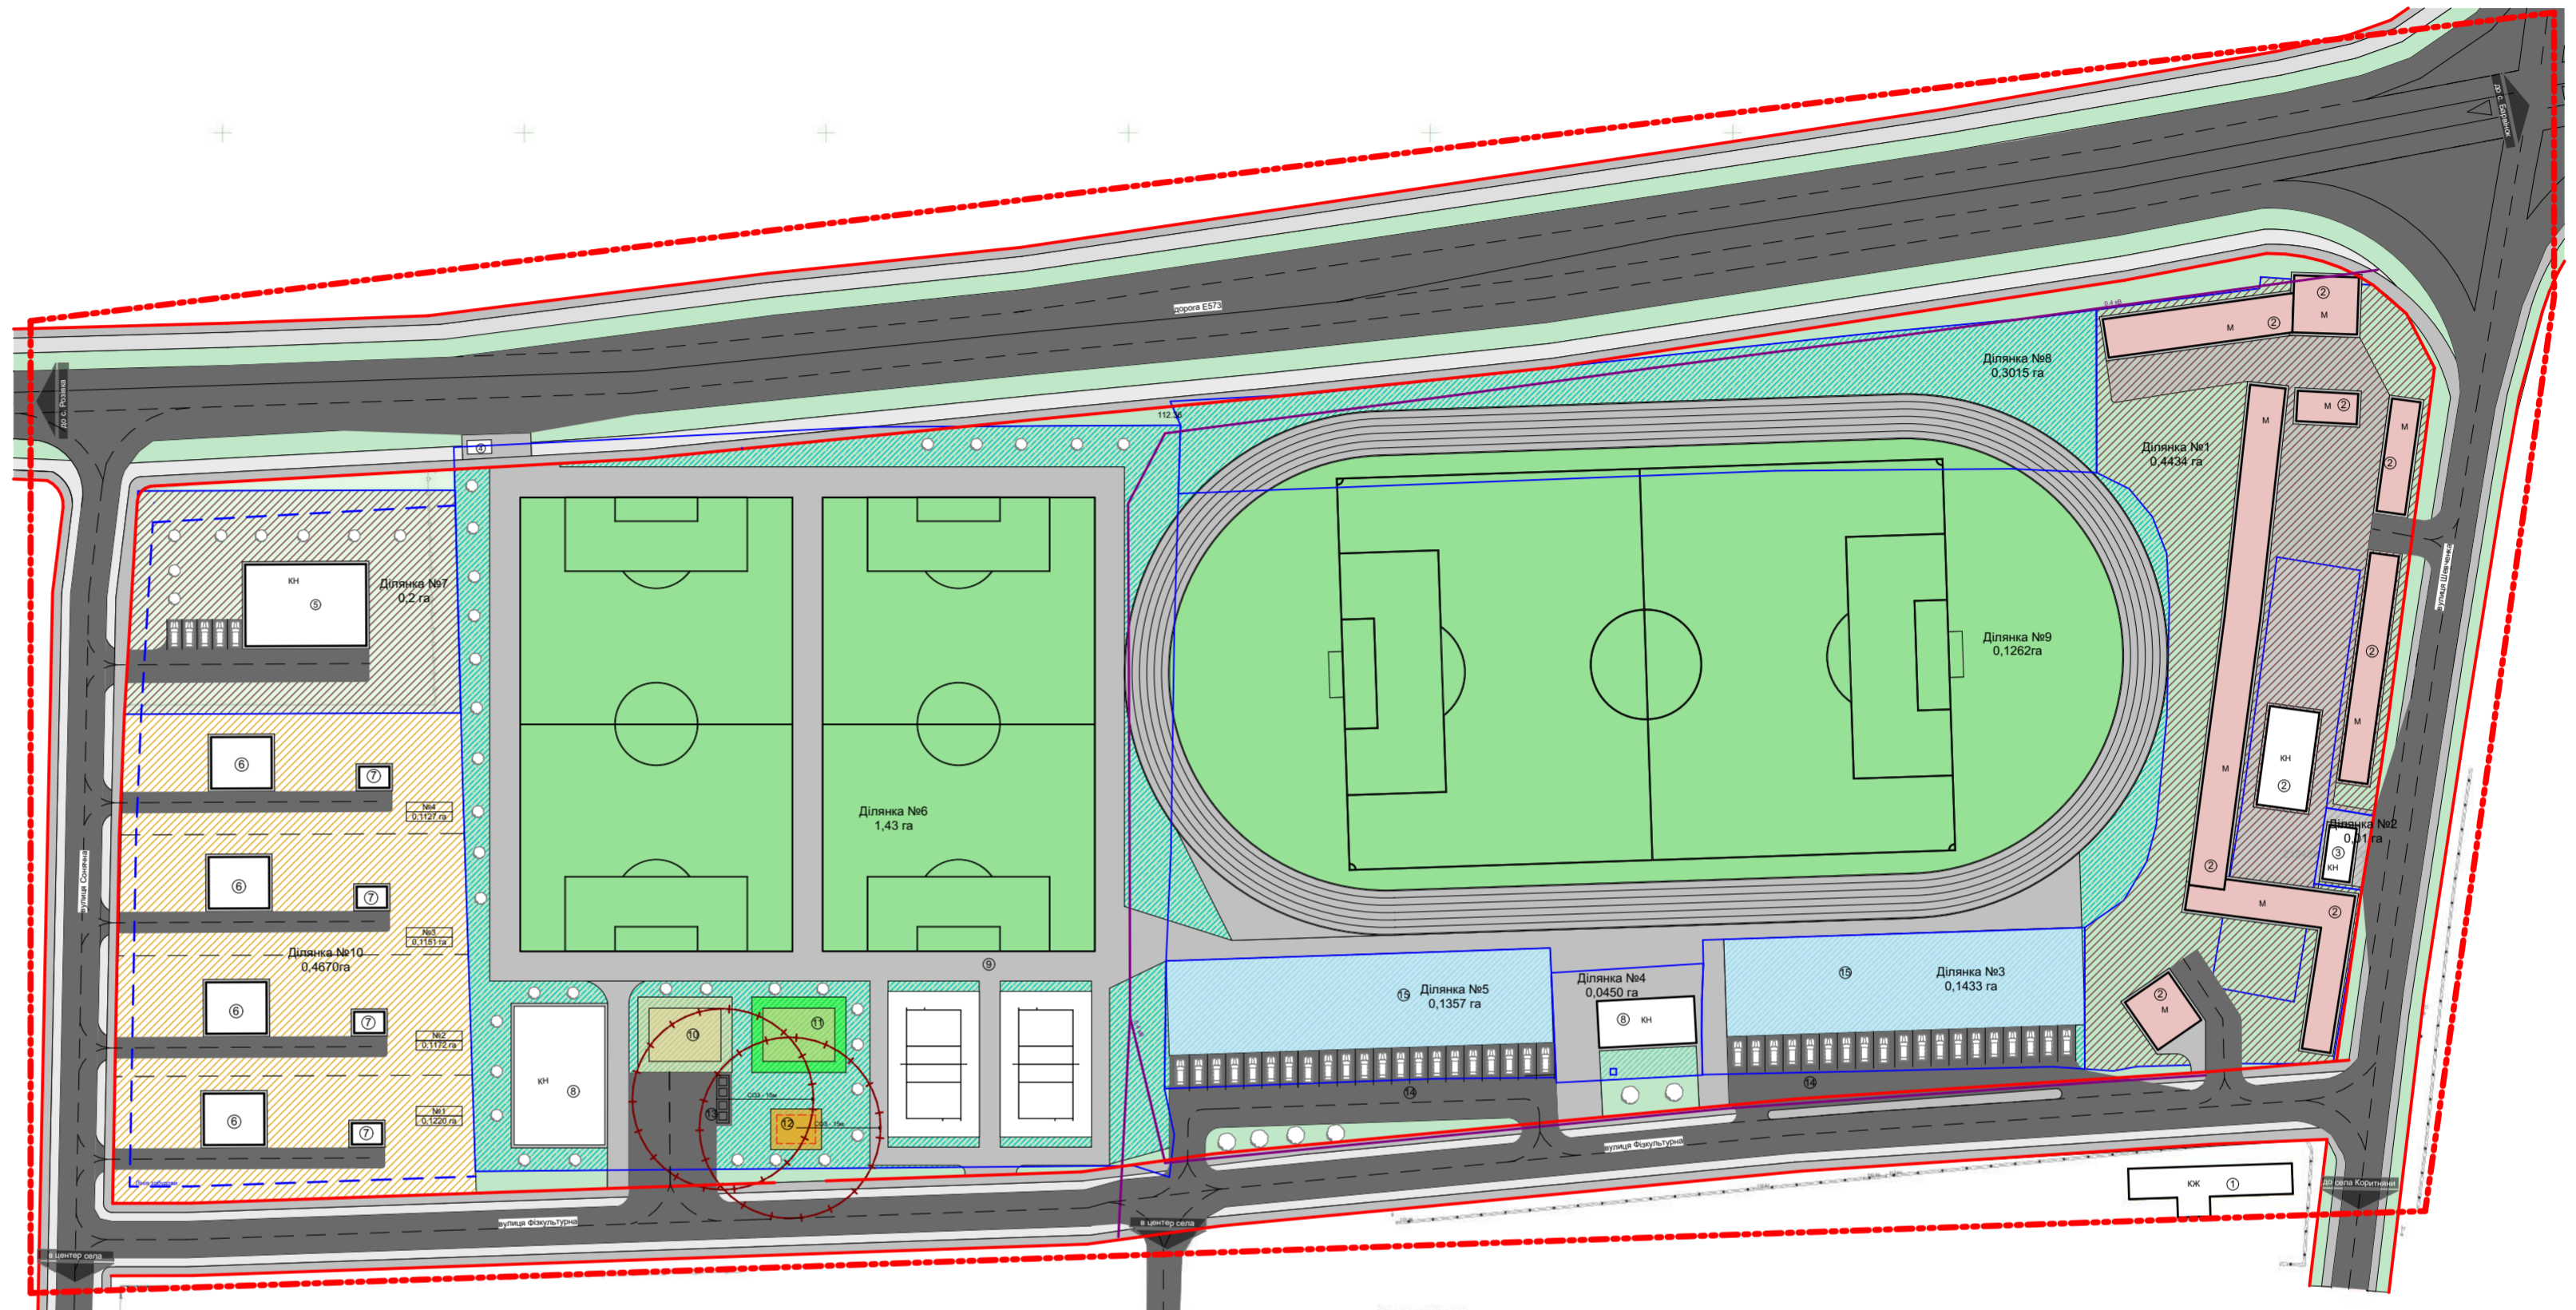

## ТЕХНІКО-ЕКОНОМІЧНІ ПОКАЗНИКИ:

№ п/п	Найменування	Площа, га	Примітки
1.	Загальна площа території опрацювання	7,3365	
2.	Площа ділянки, щодо якої здійснюється ДПТ	3,3039	
	Ділянка №1	0,4434	
	Ділянка №2	0,01	
	Ділянка №3	0,1433	
	Ділянка №4	0,045	
	Ділянка №5	0,1375	
	Ділянка №6	1,4300	
	Ділянка №7	0,2000	
	Ділянка №8	0,3015	
	Ділянка №9	0,1262	
	Ділянка №10	0,4670	
3.	Площа забудови, з яких:	0,2963	
3.1	- площа забудови території опрацювання	0,016	
3.2	- площа забудови ДПТ	0,2803	
4.	Площа заощення, з яких:	2,2741	
4.1	- площа заощення території опрацювання	1,437	
4.2	- площа заощення ділянки ДПТ	0,837	
5.	Площа озеленення, з яких:	4,7661	
5.1	- площа озеленення території опрацювання	2,5795	
5.2	- площа озеленення ділянки ДПТ	2,1866	

## УМОВНІ ПОЗНАЧЕННЯ:



МЕЖІ ТЕРИТОРІЇ		
	межа території опрацювання	
ФУНКЦІОНАЛЬНЕ ПРИЗНАЧЕННЯ ТЕРИТОРІЇ		
	територія житлової садибної забудови	
	територія громадського призначення	
	територія комунальної власності	
	територія рекреаційного призначення	
	межі ділянок, що внесені до бази НКС	
ПОКРИТТЯ ПОВЕРХНІ		
	озеленення	
	тротуарна плитка типу ФЕМ	
БУДІВЛІ ТА СПОРУДИ		
	житлова будівля	
	нежитлова будівля	
	металевий контейнер	
ВУЛИЧНО-ДОРОЖНЯ МЕРЕЖА ТА ТРАНСПОРТНА СХЕМА		
	житлова вулиця та червоні лінії	
	лінія регулювання забудови	
	під'їзд	
ІНЖЕНЕРНЕ ОБЛАДНАННЯ ТЕРИТОРІЇ		
	повітряна лінія електропередач	
ПЛАНУВАЛЬНІ ОБМЕЖЕННЯ		
	санітарно-охоронні зони	

### Примітки:

- Дане креслення виконане на топогеодезичному зніманні М1:500 зведеному до М 1:1000
- Креслення поперечних профілів вулиць див. аркуш 4;

						78/19	-ДПТ
						Розроблення детального плану території с. Кінчеш кварталу обмеженого вулицями Шевченка, Фізкультурна, Сонячна, траса Київ-Чоп (автошлях Кінчеш-Розівка).	
Зм.	Кільк.	Аркуш	Надок.	Підп.	Дата		
Розробив	Лутчин Т.	Аркуш	Андрусишин			Замовник: Коритнянська сільська рада	Стадія
ГАП							Аркуш
						ДПТ	3
						6	
						Проектний план суміщений із схемою проектних планувальних обмежень та планом червоних ліній М 1:1000	
						ТОВ "Моя Земля" ЄДРПОУ 34605133	

# Схема організації руху транспорту і пішоходів М 1:1000

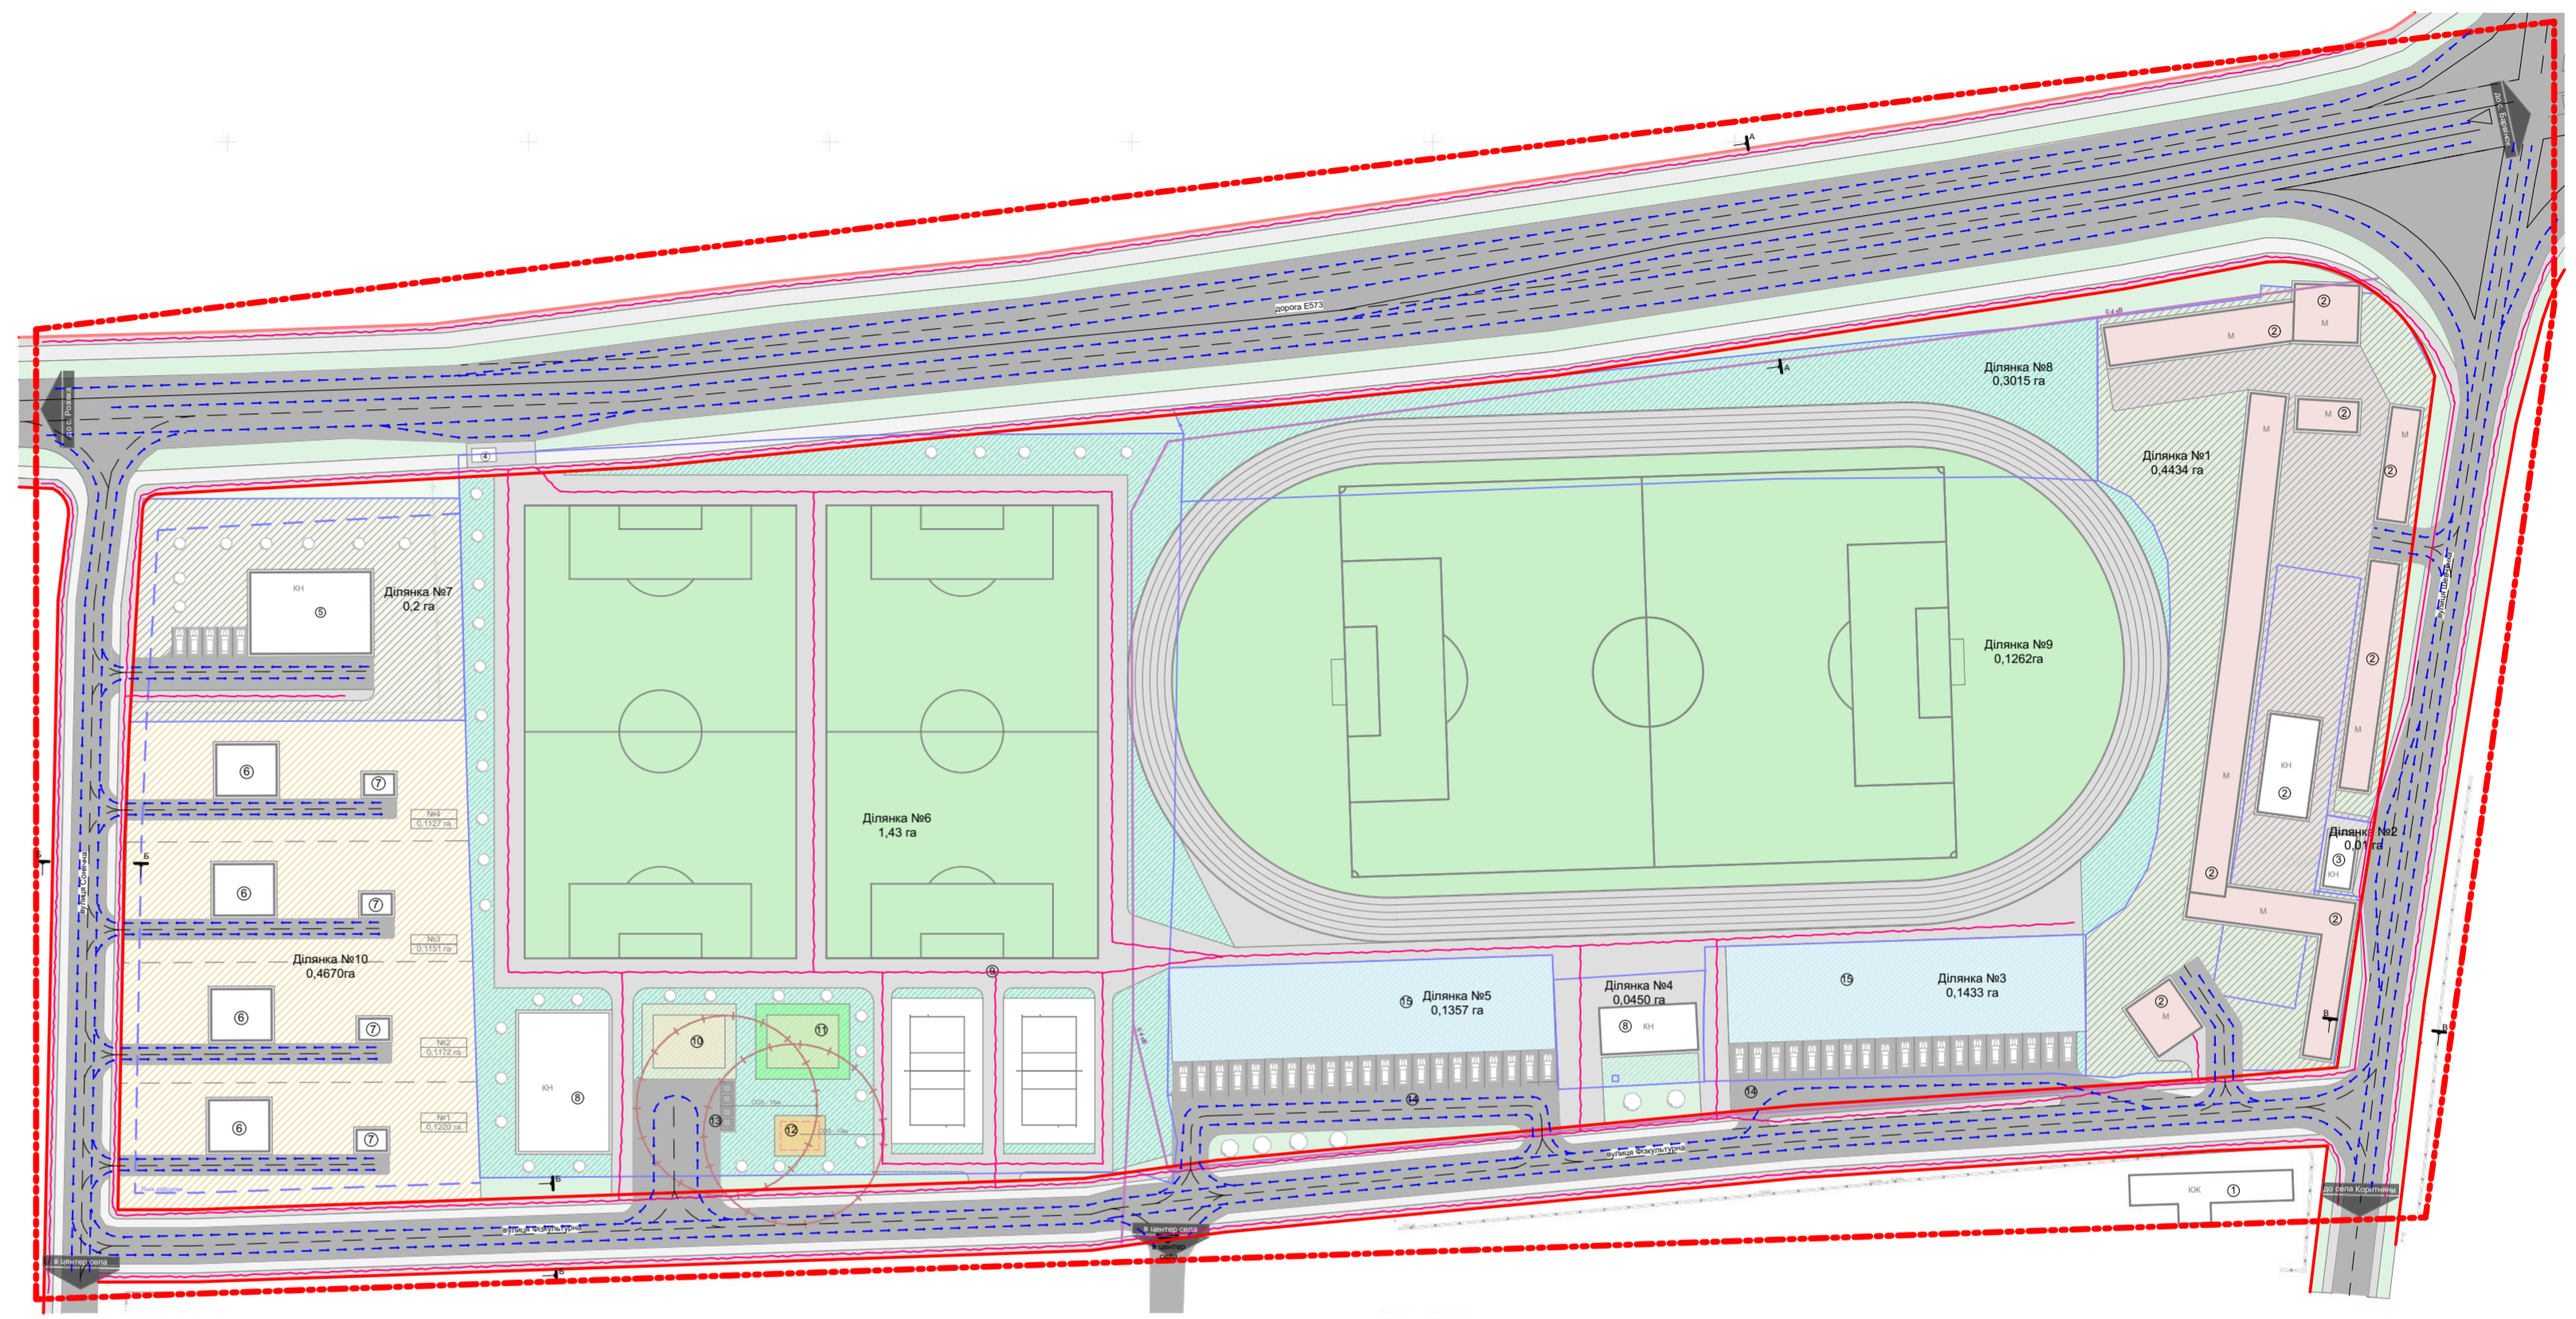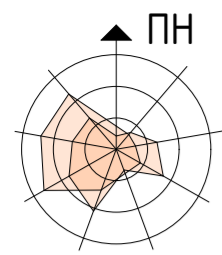

## ЕКСПЛІКАЦІЯ:

№ п/п	Найменування	Примітка
1.	Житловий будинок	існуюча
2.	Нежитлова будівля комерційного призначення (03.07. Для будівництва та обслуговування будівель торгівлі)	існуюча
3.	Нежитлова будівля комерційного призначення (03.07. Для будівництва та обслуговування будівель торгівлі) суміщена з зупинкою громадського транспорту	проектна
4.	Зупинка громадського транспорту	проектна
5.	Нежитлова будівля комерційного призначення (03.07. Для будівництва та обслуговування будівель торгівлі)	проектна
6.	Житловий будинок	проектний
7.	Господарська споруда	проектна
8.	Нежитлова будівля рекреаційного призначення (07.02. Для будівництва та обслуговування об'єктів рекреаційного призначення)	проектна
9.	Комплексний спортивний майданчик (волейбол, баскетбол, футбол)	проектний
10.	Пожежні резервуари	проектні
11.	Очисні споруди дощових стоків	проектні
12.	Очисні споруди господарсько-побутових стоків	проектні
13.	Майданчик для сміттєзбірників	проектний
14.	Стоянка автотранспорту	проектна
15.	Трибуни	проектні

## УМОВНІ ПОЗНАЧЕННЯ:

### МЕЖІ ТЕРИТОРІЇ

	межа території опрацювання
<b>ФУНКЦІОНАЛЬНЕ ПРИЗНАЧЕННЯ ТЕРИТОРІЇ</b>	
	територія житлової садибної забудови
	територія громадського призначення
	територія комунальної власності
	територія рекреаційного призначення
	межі ділянок, що внесені до бази НКС

### ПОКРИТТЯ ПОВЕРХНІ


	озеленення
	тротуарна плитка типу ФЕМ

### БУДІВЛІ ТА СПОРУДИ


	житлова будівля
	нежитлова будівля
	металевий контейнер

	ВУЛИЧНО-ДОРОЖНЯ МЕРЕЖА ТА ТРАНСПОРТНА СХЕМА
	житлова вулиця та червоні лінії
	лінія регулювання забудови
	під'їзд
	напрямки руху автомобільного транспорту
	напрямки руху пішоходів
<b>ІНЖЕНЕРНЕ ОБЛАДНАННЯ ТЕРИТОРІЇ</b>	
	повітряна лінія електропередач
	ПЛАНУВАЛЬНІ ОБМЕЖЕННЯ
	санітарно-охоронні зони


### Поперечний профіль вулиці А-А М 1:200

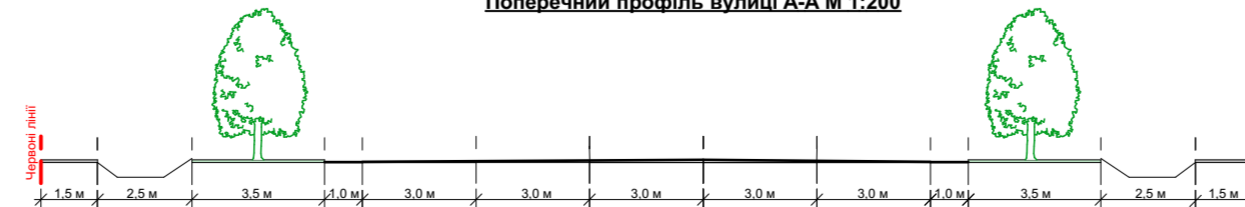

### Поперечний профіль вулиці Б-Б М 1:100

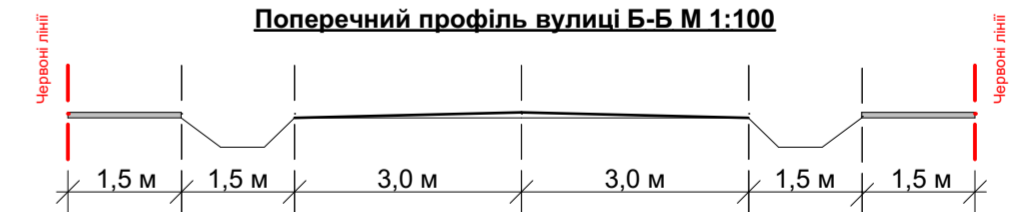


### Поперечний профіль вулиці В-В М 1:100

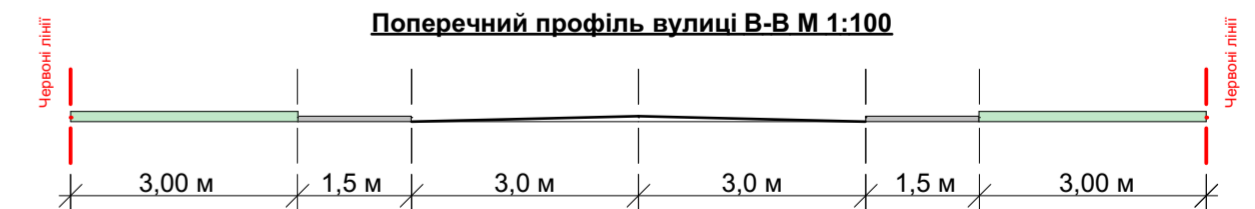

### Примітки:

1. Дане креслення виконане на топогеодезичному зніманні М1:500 зведеному до М 1:1000


					78/19	-ДПТ
					Розроблення детального плану території с. Кінчеш кварталу обмеженого вулицями Шевченка, Фізкультурна, Сонячна, траса Київ-Чоп (автошлях Кінчеш-Розівка).	
Зм.	Кільк.	Аркуш	№док.	Підп.	Дата	
Розробив	ГАП	Лутчин Т.	Андрусишин			
					Замовник:	Коритнянська сільська рада
					ДПТ	4
					Аркуш	6
					Схема організації руху транспорту і пішоходів М1:1000 Креслення поперечного профілю вулиці А-А М1:200 та вулиці Б-Б, В-В та М1:100	
					ТОВ "Моя Земля" ЄДРПОУ 34605133	

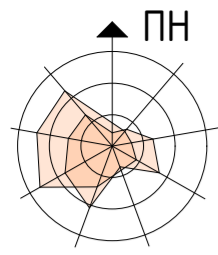

# Схема інженерної підготовки території та вертикального планування М 1:1000

## ЕКСПЛІКАЦІЯ:

№ п/п	Найменування	Примітка
1.	Житловий будинок	існуюча
2.	Нежитлова будівля комерційного призначення (03.07. Для будівництва та обслуговування будівель торгівлі)	існуюча
3.	Нежитлова будівля комерційного призначення (03.07. Для будівництва та обслуговування будівель торгівлі) суміщена з зупинкою громадського транспорту	проектна
4.	Зупинка громадського транспорту	проектна
5.	Нежитлова будівля комерційного призначення (03.07. Для будівництва та обслуговування будівель торгівлі)	проектна
6.	Житловий будинок	проектний
7.	Господарська споруда	проектна
8.	Нежитлова будівля рекреаційного призначення (07.02. Для будівництва та обслуговування об'єктів рекреаційного призначення)	проектна
9.	Комплексний спортивний майданчик (волейбол, баскетбол, футбол)	проектний
10.	Пожежні резервуари	проектні
11.	Очисні споруди дощових стоків	проектні
12.	Очисні споруди господарсько-побутових стоків	проектні
13.	Майданчик для сміттєзбірників	проектний
14.	Стоянка автотранспорту	проектна
15.	Трибуни	проектні

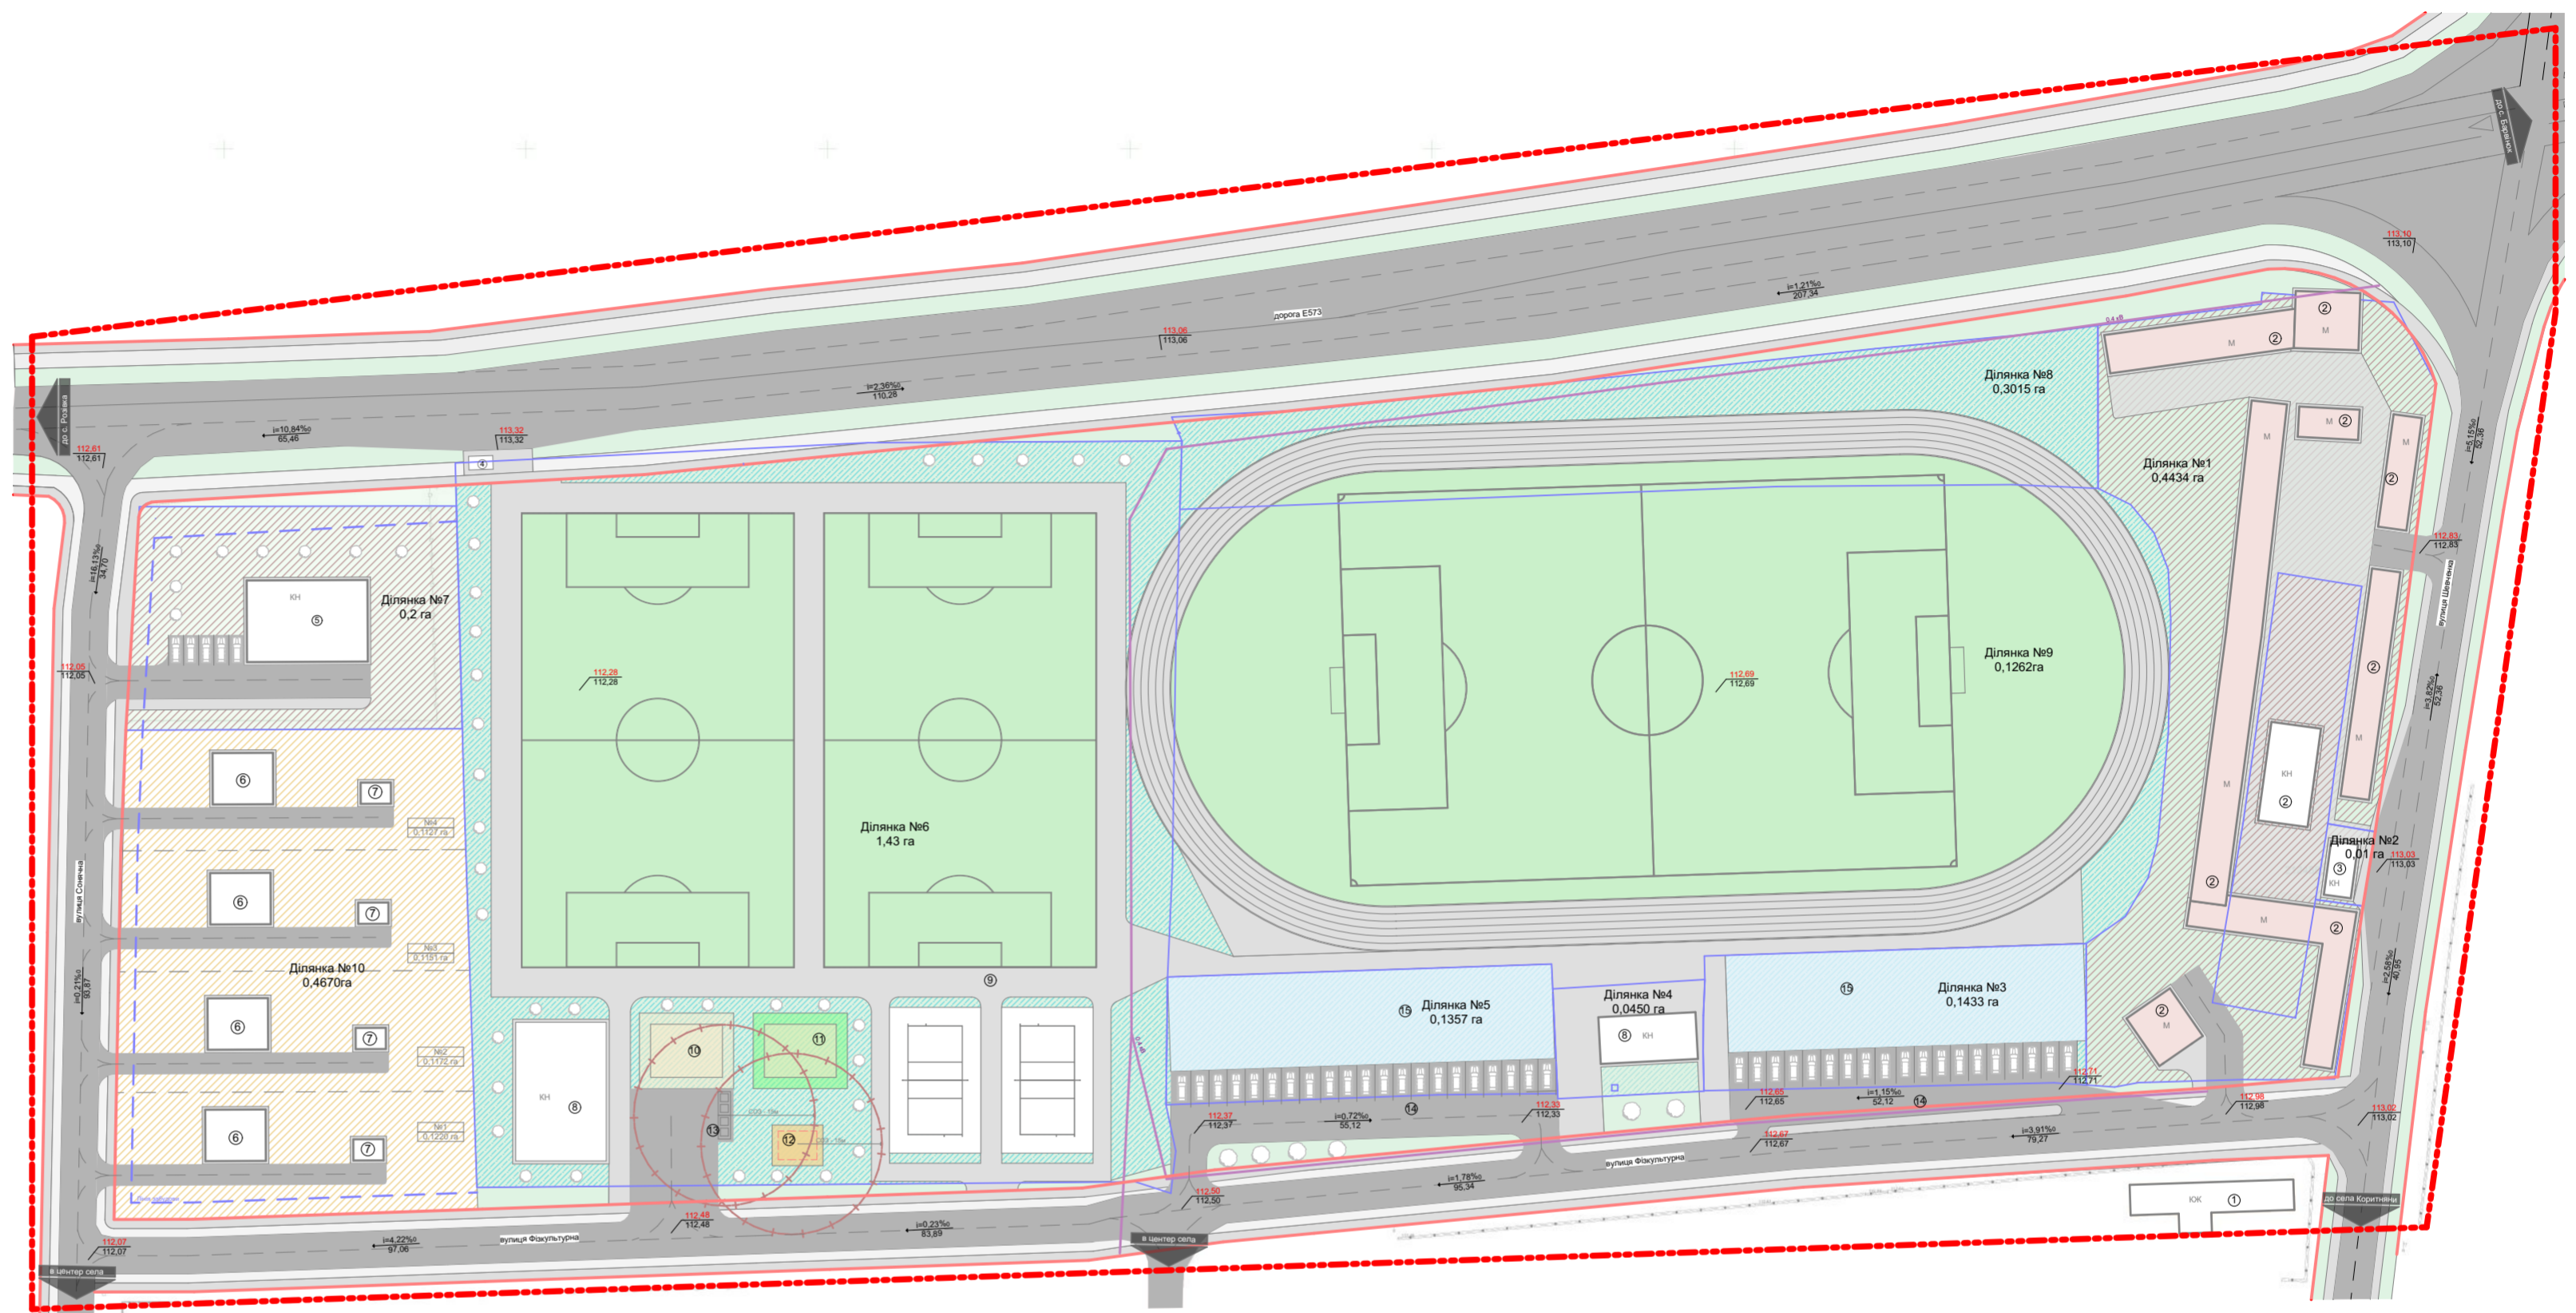

## УМОВНІ ПОЗНАЧЕННЯ:

### МЕЖІ ТЕРИТОРІЇ

межа території опрацювання

### ФУНКЦІОНАЛЬНЕ ПРИЗНАЧЕННЯ ТЕРИТОРІЇ

територія житлової садибної забудови

територія громадського призначення

територія комунальної власності

територія рекреаційного призначення

межі ділянок, що внесені до бази НКС

### ПОКРИТТЯ ПОВЕРХНІ

озеленення

тротуарна плитка типу ФЕМ

### БУДІВЛІ ТА СПОРУДИ

житлова будівля

нежитлова будівля

металевий контейнер

### ВУЛИЧНО-ДОРОЖНЯ МЕРЕЖА ТА ТРАНСПОРТНА СХЕМА

житлова вулиця та червоні лінії

лінія регулювання забудови

під'їзд

### ІНЖЕНЕРНЕ ОБЛАДНАННЯ ТЕРИТОРІЇ

повітряна лінія електропередач

ПЛАНУВАЛЬНІ ОБМЕЖЕННЯ

санітарно-охоронні зони


ВЕРТИКАЛЬНЕ ПЛАНУВАННЯ

проектна позначка висоти

натурна позначка висоти

ухил, напрямок стоку, відстань


						78/19			-ДПТ		
						Розроблення детального плану території с. Кінчеш кварталу обмеженого вулицями Шевченка, Фізкультурна, Сонячна, траса Київ-Чоп (автошлях Кінчеш-Розівка).					
Зм.	Кільк.	Аркуш	№док.	Підп.	Дата	Замовник: Коритнянська сільська рада			Стадія	Аркуш	Аркушів
Розробив	ГАП	Лутчин Т.	Андрусин						ДПТ	5	6
						Схема інженерної підготовки території та вертикального планування М1:1000			ТОВ "Моя Земля" ЄДРПОУ 34605133		

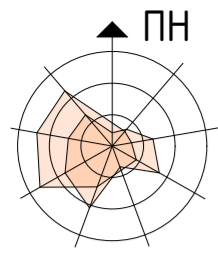

# Схема інженерних мереж, споруд і використання підземного простору М 1:1000

## ЕКСПЛІКАЦІЯ:

№ п/п	Найменування	Примітка
1.	Житловий будинок	існуюча
2.	Нежитлова будівля комерційного призначення (03.07. Для будівництва та обслуговування будівель торгівлі)	існуюча
3.	Нежитлова будівля комерційного призначення (03.07. Для будівництва та обслуговування будівель торгівлі) суміщена з зупинкою громадського транспорту	проектна
4.	Зупинка громадського транспорту	проектна
5.	Нежитлова будівля комерційного призначення (03.07. Для будівництва та обслуговування будівель торгівлі)	проектна
6.	Житловий будинок	проектний
7.	Господарська споруда	проектна
8.	Нежитлова будівля рекреаційного призначення (07.02. Для будівництва та обслуговування об'єктів рекреаційного призначення)	проектна
9.	Комплексний спортивний майданчик (волейбол, баскетбол, футбол)	проектний
10.	Пожежні резервуари	проектні
11.	Очисні споруди дощових стоків	проектні
12.	Очисні споруди господарсько-побутових стоків	проектні
13.	Майданчик для сміттєзбірників	проектний
14.	Стоянка автотранспорту	проектна
15.	Трибуни	проектні

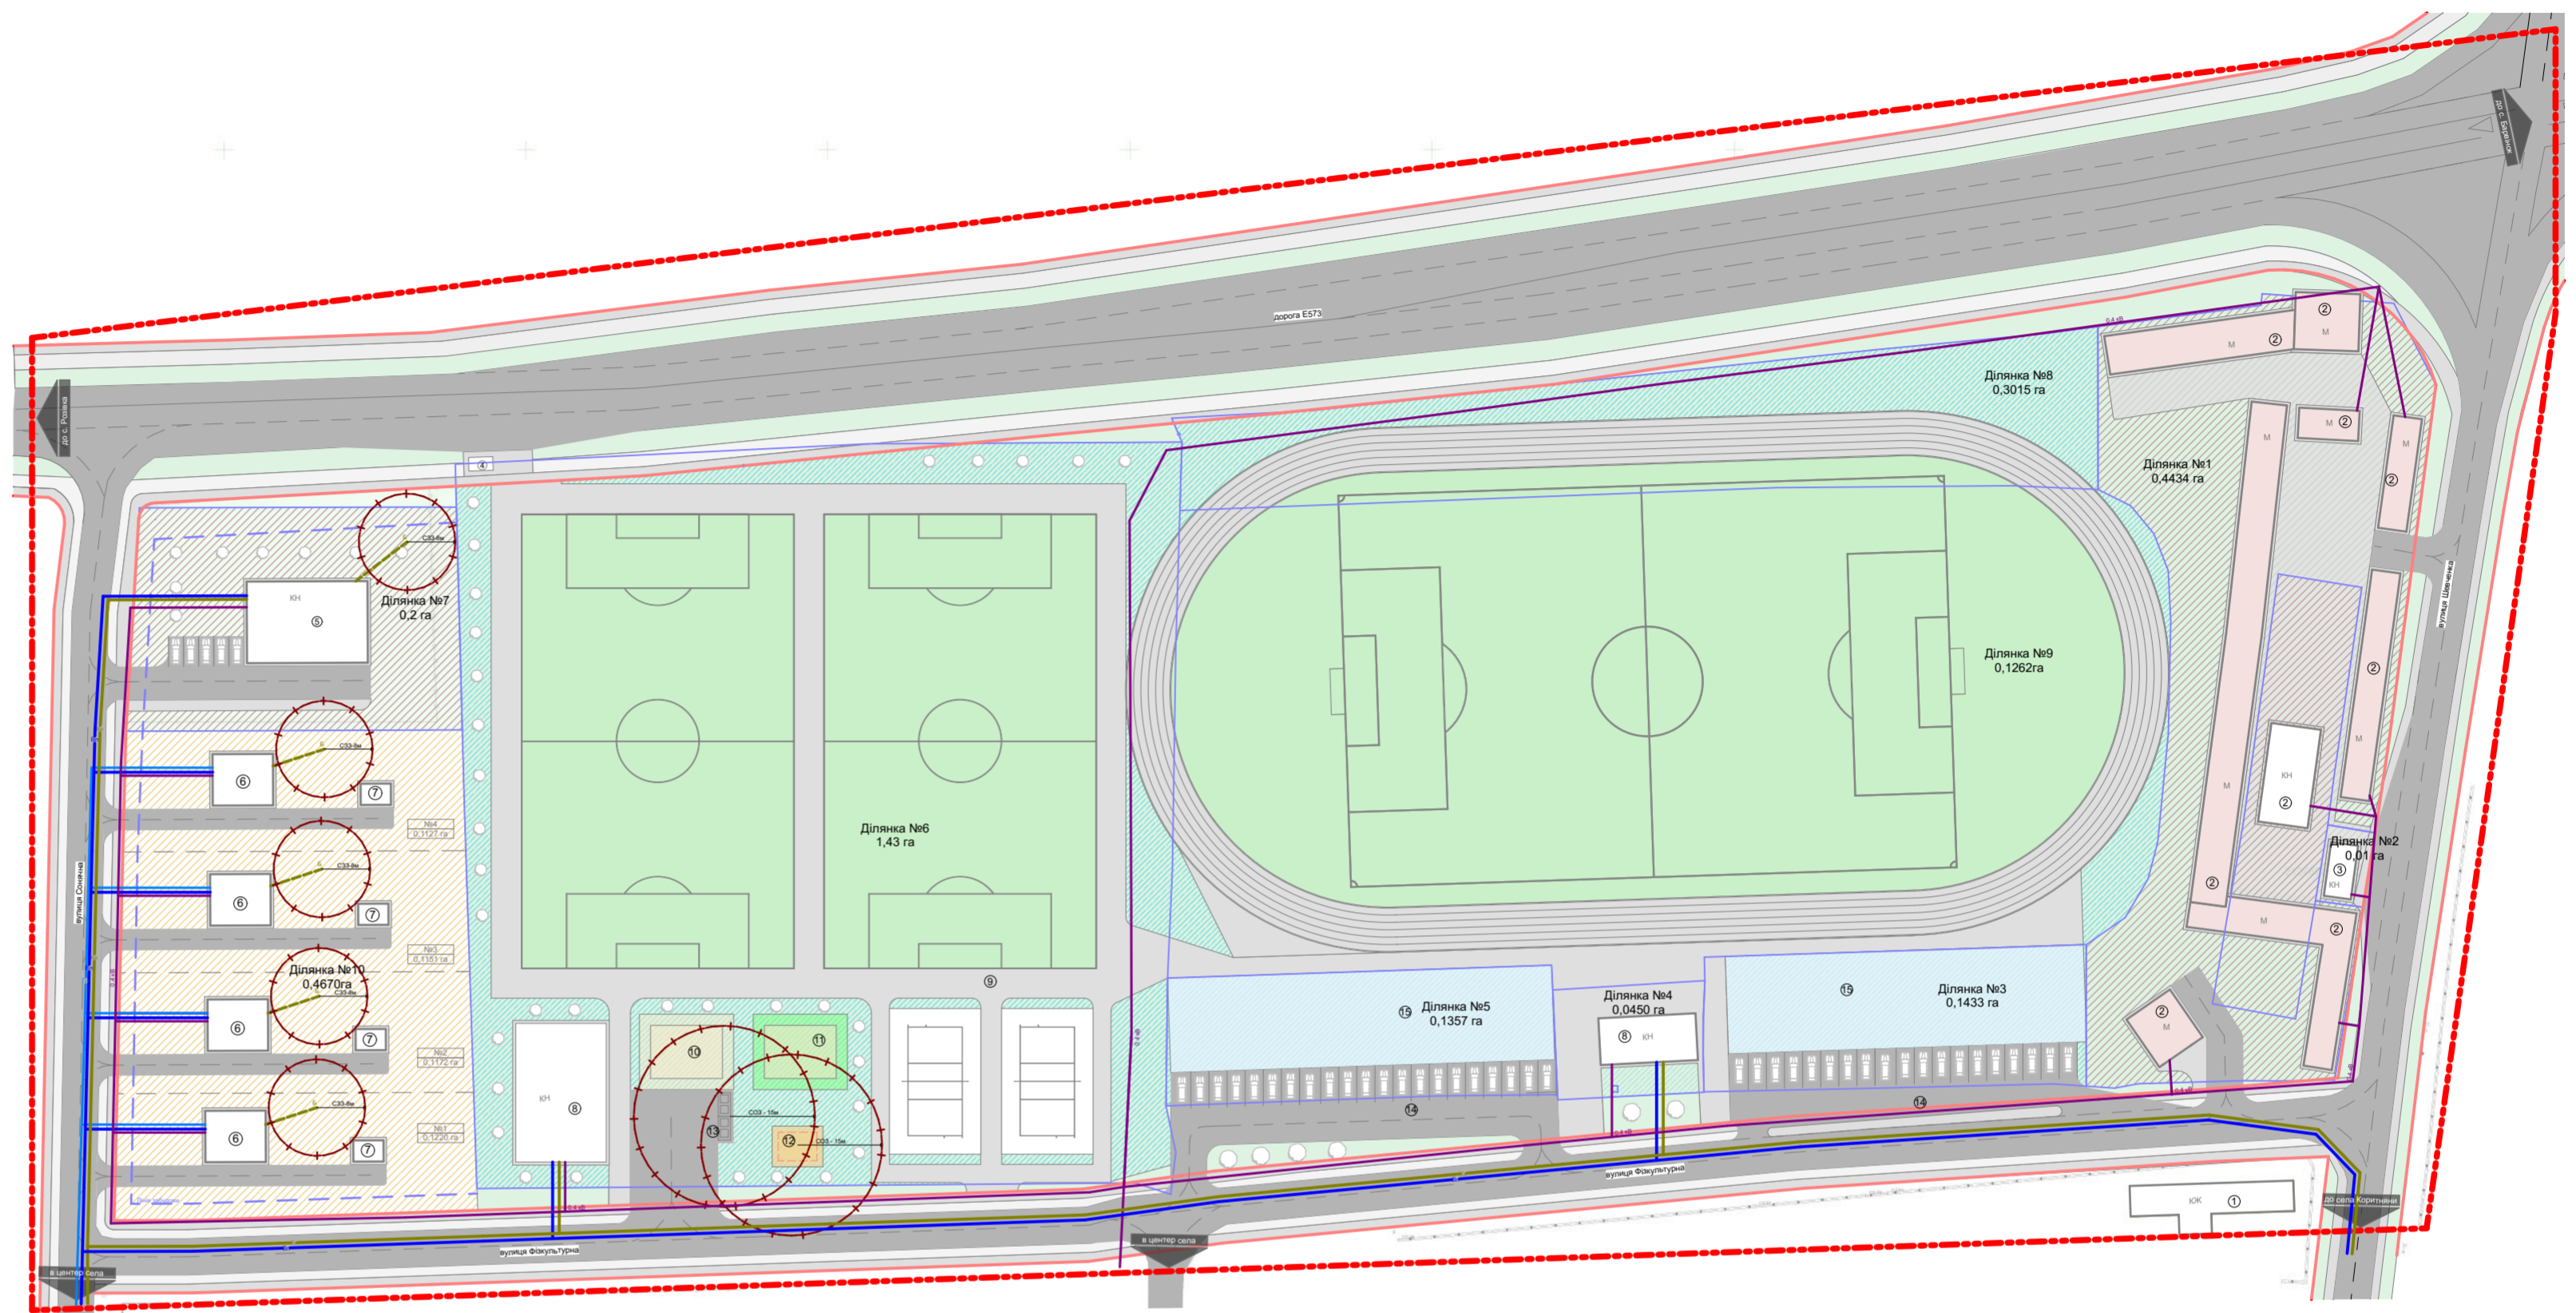

## УМОВНІ ПОЗНАЧЕННЯ:

### МЕЖІ ТЕРИТОРІЇ

	межа території опрацювання
<b>ФУНКЦІОНАЛЬНЕ ПРИЗНАЧЕННЯ ТЕРИТОРІЇ</b>	
	територія житлової садибної забудови
	територія громадського призначення
	територія комунальної власності
	територія рекреаційного призначення
	межі ділянок, що внесені до бази НКС

### ПОКРИТТЯ ПОВЕРХНІ

	озеленення
	тротуарна плитка типу ФЕМ

### БУДІВЛІ ТА СПОРУДИ

	житлова будівля
	нежитлова будівля
	металевий контейнер

### ВУЛИЧНО-ДОРОЖНЯ МЕРЕЖА ТА ТРАНСПОРТНА СХЕМА

	житлова вулиця та червоні лінії
	лінія регулювання забудови
	під'їзд

### ІНЖЕНЕРНЕ ОБЛАДНАННЯ ТЕРИТОРІЇ

	повітряна лінія електропередач
	газопровід низького тиску

### ОБ'ЄКТИ ВОДОПОСТАЧАННЯ ТА ВОДОВІДВЕДЕННЯ

	мережа господарсько-питного водопроводу
	самопливна каналізаційна мережа
	комунальної каналізації БІОТАЛ

### ПЛАНУВАЛЬНІ ОБМЕЖЕННЯ

	санітарно-охоронні зони
--	-------------------------

						78/19		-ДПТ		
						Розроблення детального плану території с. Кінчеш кварталу обмеженого вулицями Шевченка, Фізкультурна, Сонячна, траса Київ-Чоп (автошлях Кінчеш-Розівка).				
Зм.	Кільк.	Аркуш	Надок.	Підп.	Дата	Замовник: Коритнянська сільська рада		Стадія	Аркуш	Аркушів
Розробив	ГАП	Лутчин Т.	Андрусишин					ДПТ	6	6
						Схема інженерних мереж, споруд і використання підземного простору М 1:1000		ТОВ "Моя Земля" ЄДРПОУ 34605133		