


**СХЕМА РОЗТАШУВАННЯ НАСЕЛЕНОГО ПУНКТУ В СИСТЕМІ РОЗСЕЛЕННЯ**  
**М 1:100 000**

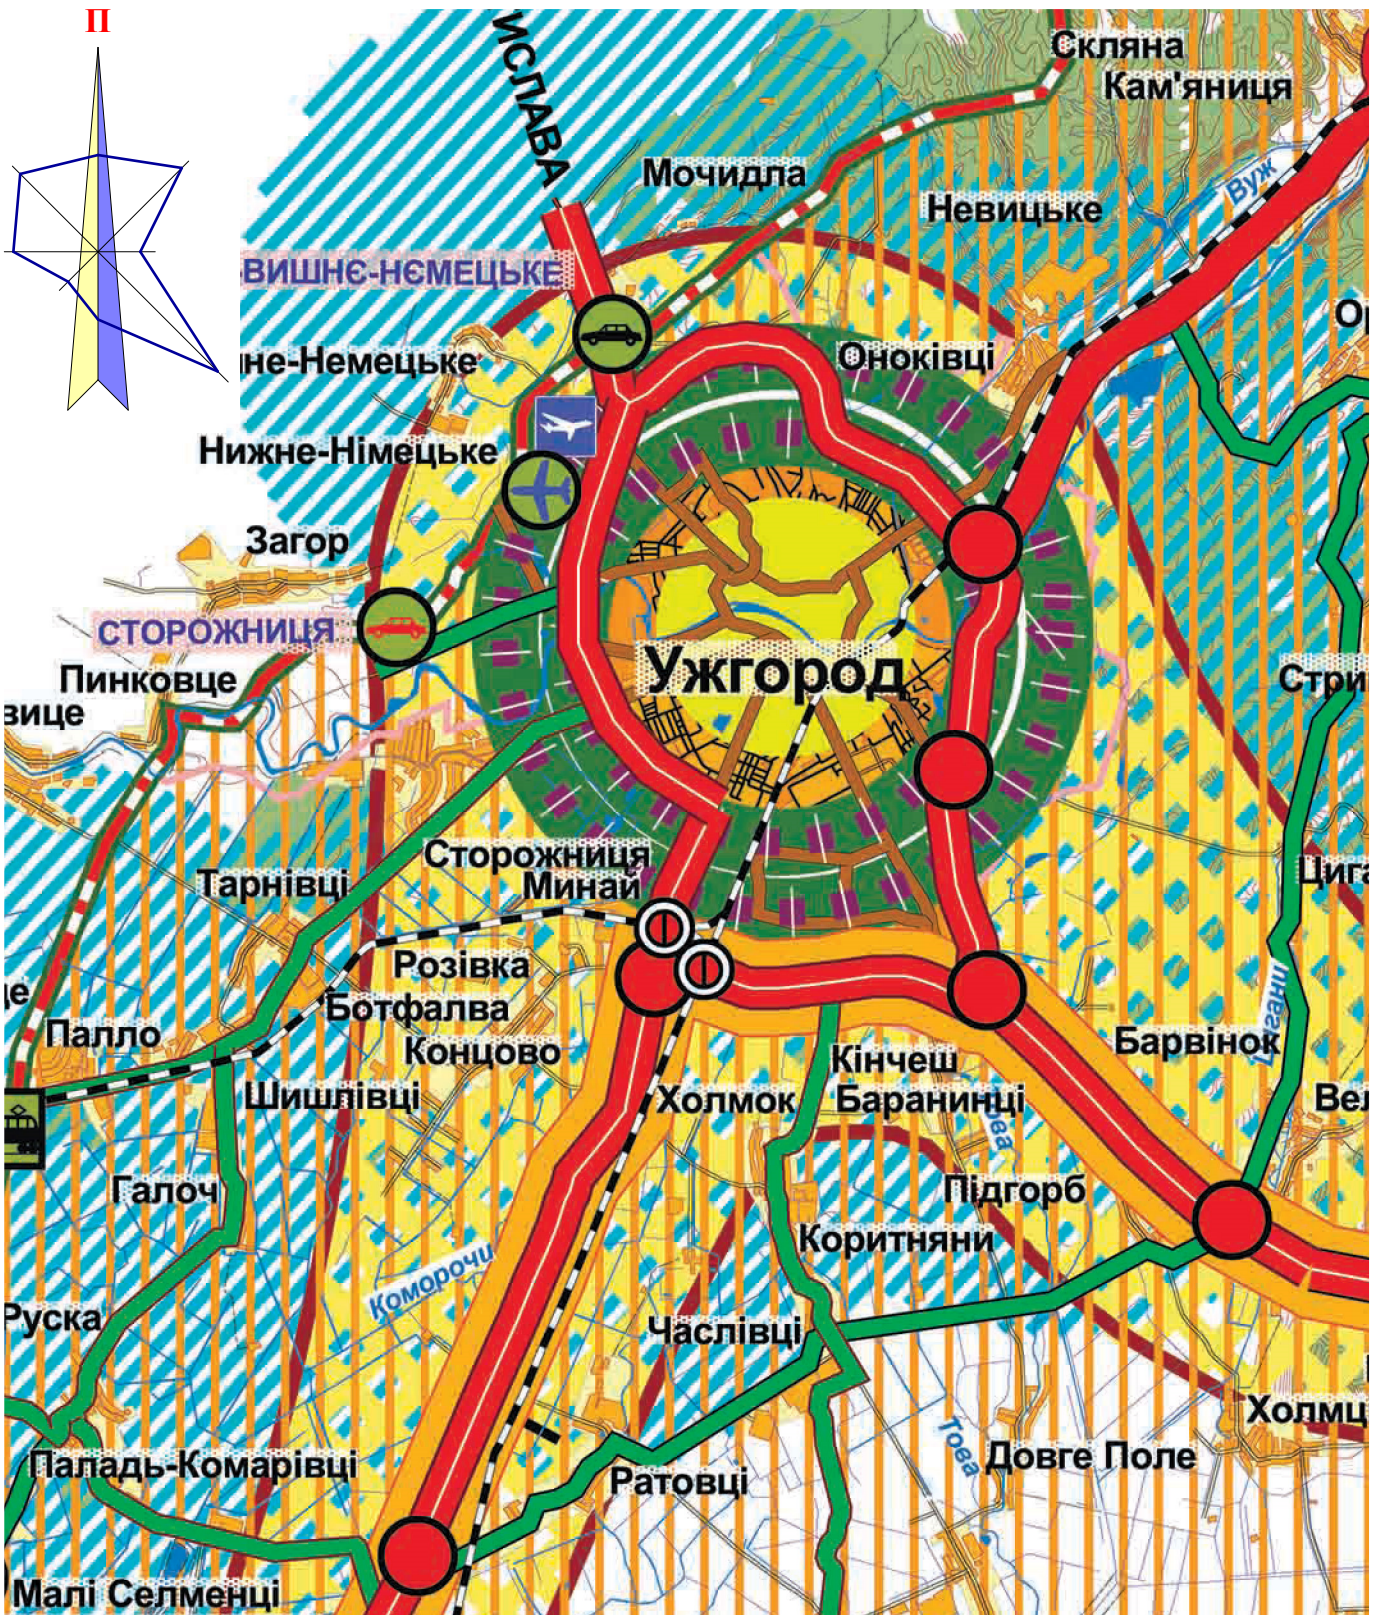

|            |  |
|------------|--|
| Погоджено: |  |
|            |  |
|            |  |
|            |  |
|            |  |

|               |  |
|---------------|--|
| Взам. інв. №  |  |
| Підп. та дата |  |
| Інв. № ориг.  |  |

|            |              |      |      |        |      |   |       |         |
|------------|--------------|------|------|--------|------|---|-------|---------|
|            |              |      |      |        |      | ГП 2019.02-У  |       |         |
|            |              |      |      |        |      | "Внесення змін у генерального плану села Сторожниця сумщеного з детальним планом території" |       |         |
| Зм.        | Кіл.         | Арк. | № д. | Підпис | Дата | Стадія  | Аркуш | Аркушів |
|            |              |      |      |        | 2019 | ГП  | 1     | 7       |
| Архітектор | Зазулич С.І. |      |      |        |      | Замовник: Сторожницька сільська рада  |       |         |
|            |              |      |      |        |      | Схема розташування населеного пункту в системі розселення, М 1:100 000                      |       |         |
|            |              |      |      |        |      | Кваліфікаційний сертифікат №003307  |       |         |