



с. СТОРОЖНИЦЯ

с. МИНАЙ

Проектована територія, щодо
якої вносяться зміни

Перспективна об'їзна дорога
м. Ужгород

Перспективні очисні споруди

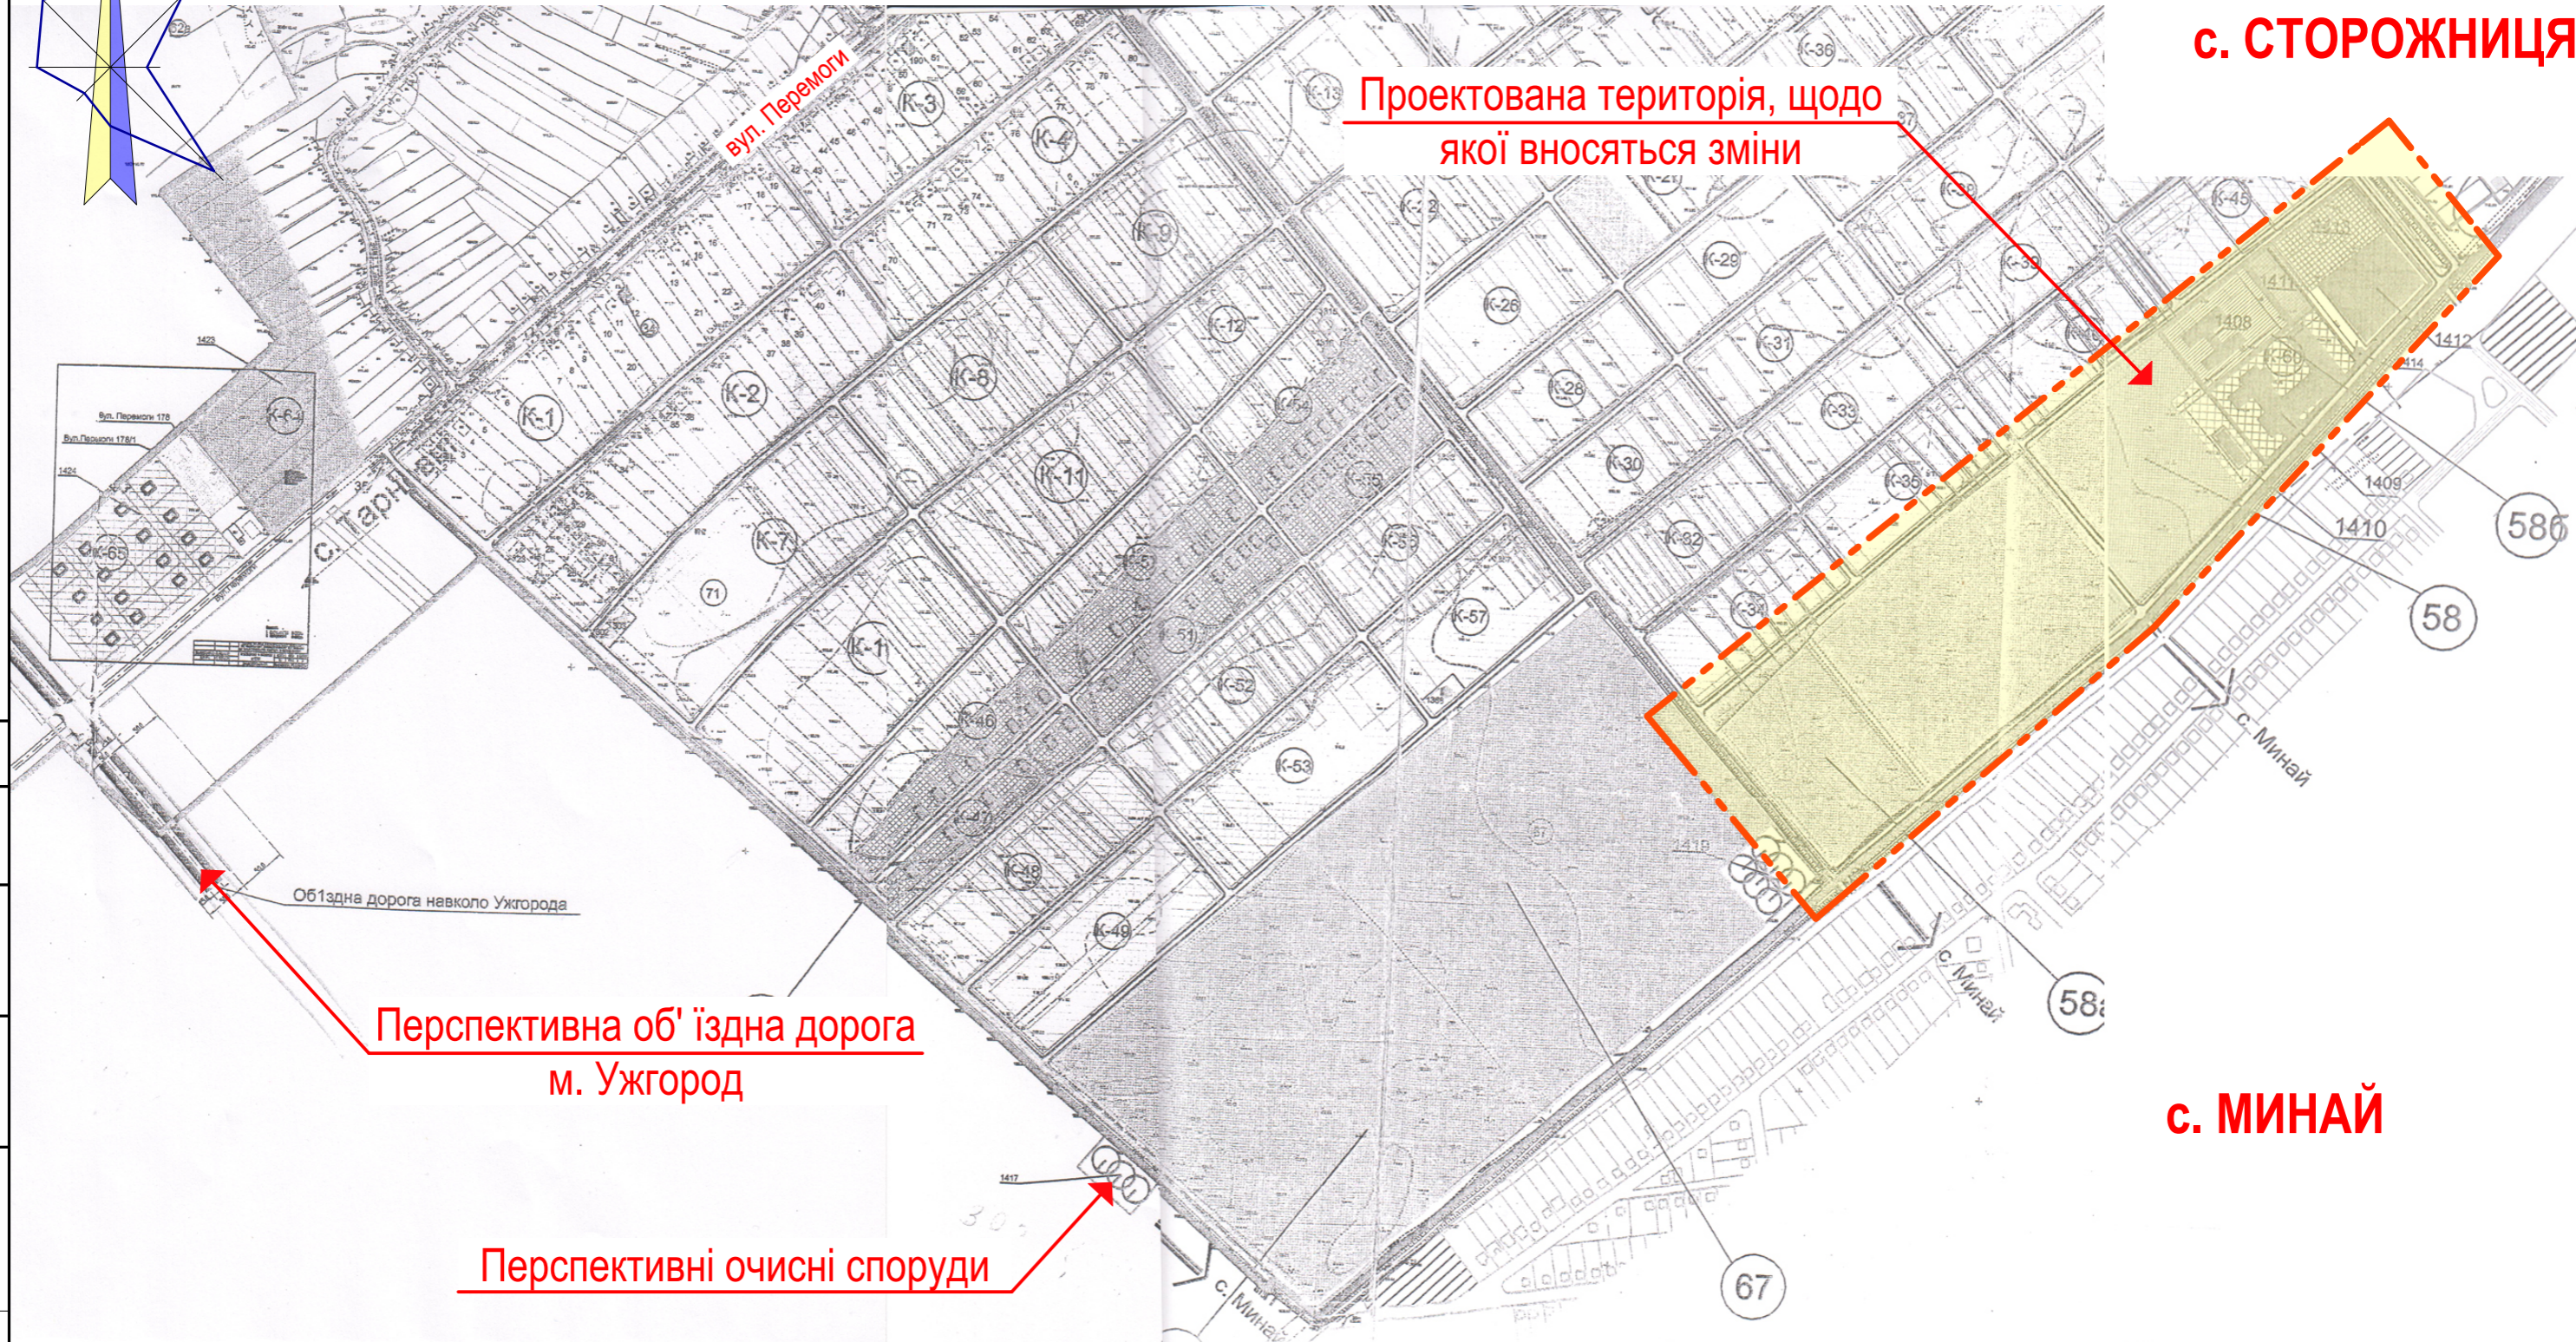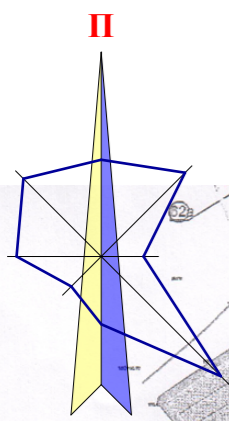

Погоджено:

Взам. інв. №

Підп. та дата

інв. № ориг.

						ГП 2019.02-У			
						"Внесення змін у генерального плану села Сторожниця суміщеного з детальним планом території"			
Зм.	Кіл.	Арк.	№ д.	Підпис	Дата	Замовник: Сторожницька сільська рада	Стадія	Аркуш	Аркушів
					2019		ГП	7	7
Архітектор Зазулич С.І.						Схема розташування території, М 1:5 000		Кваліфікаційний сертифікат №003307	