



детальний план території для розміщення парафії релігійної громади реформаторської церкви с. Соломоново розташованої за адресою по вул. Головна, 11, с. Соломоново Ужгородського району

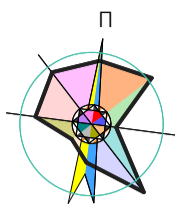

М 1:500

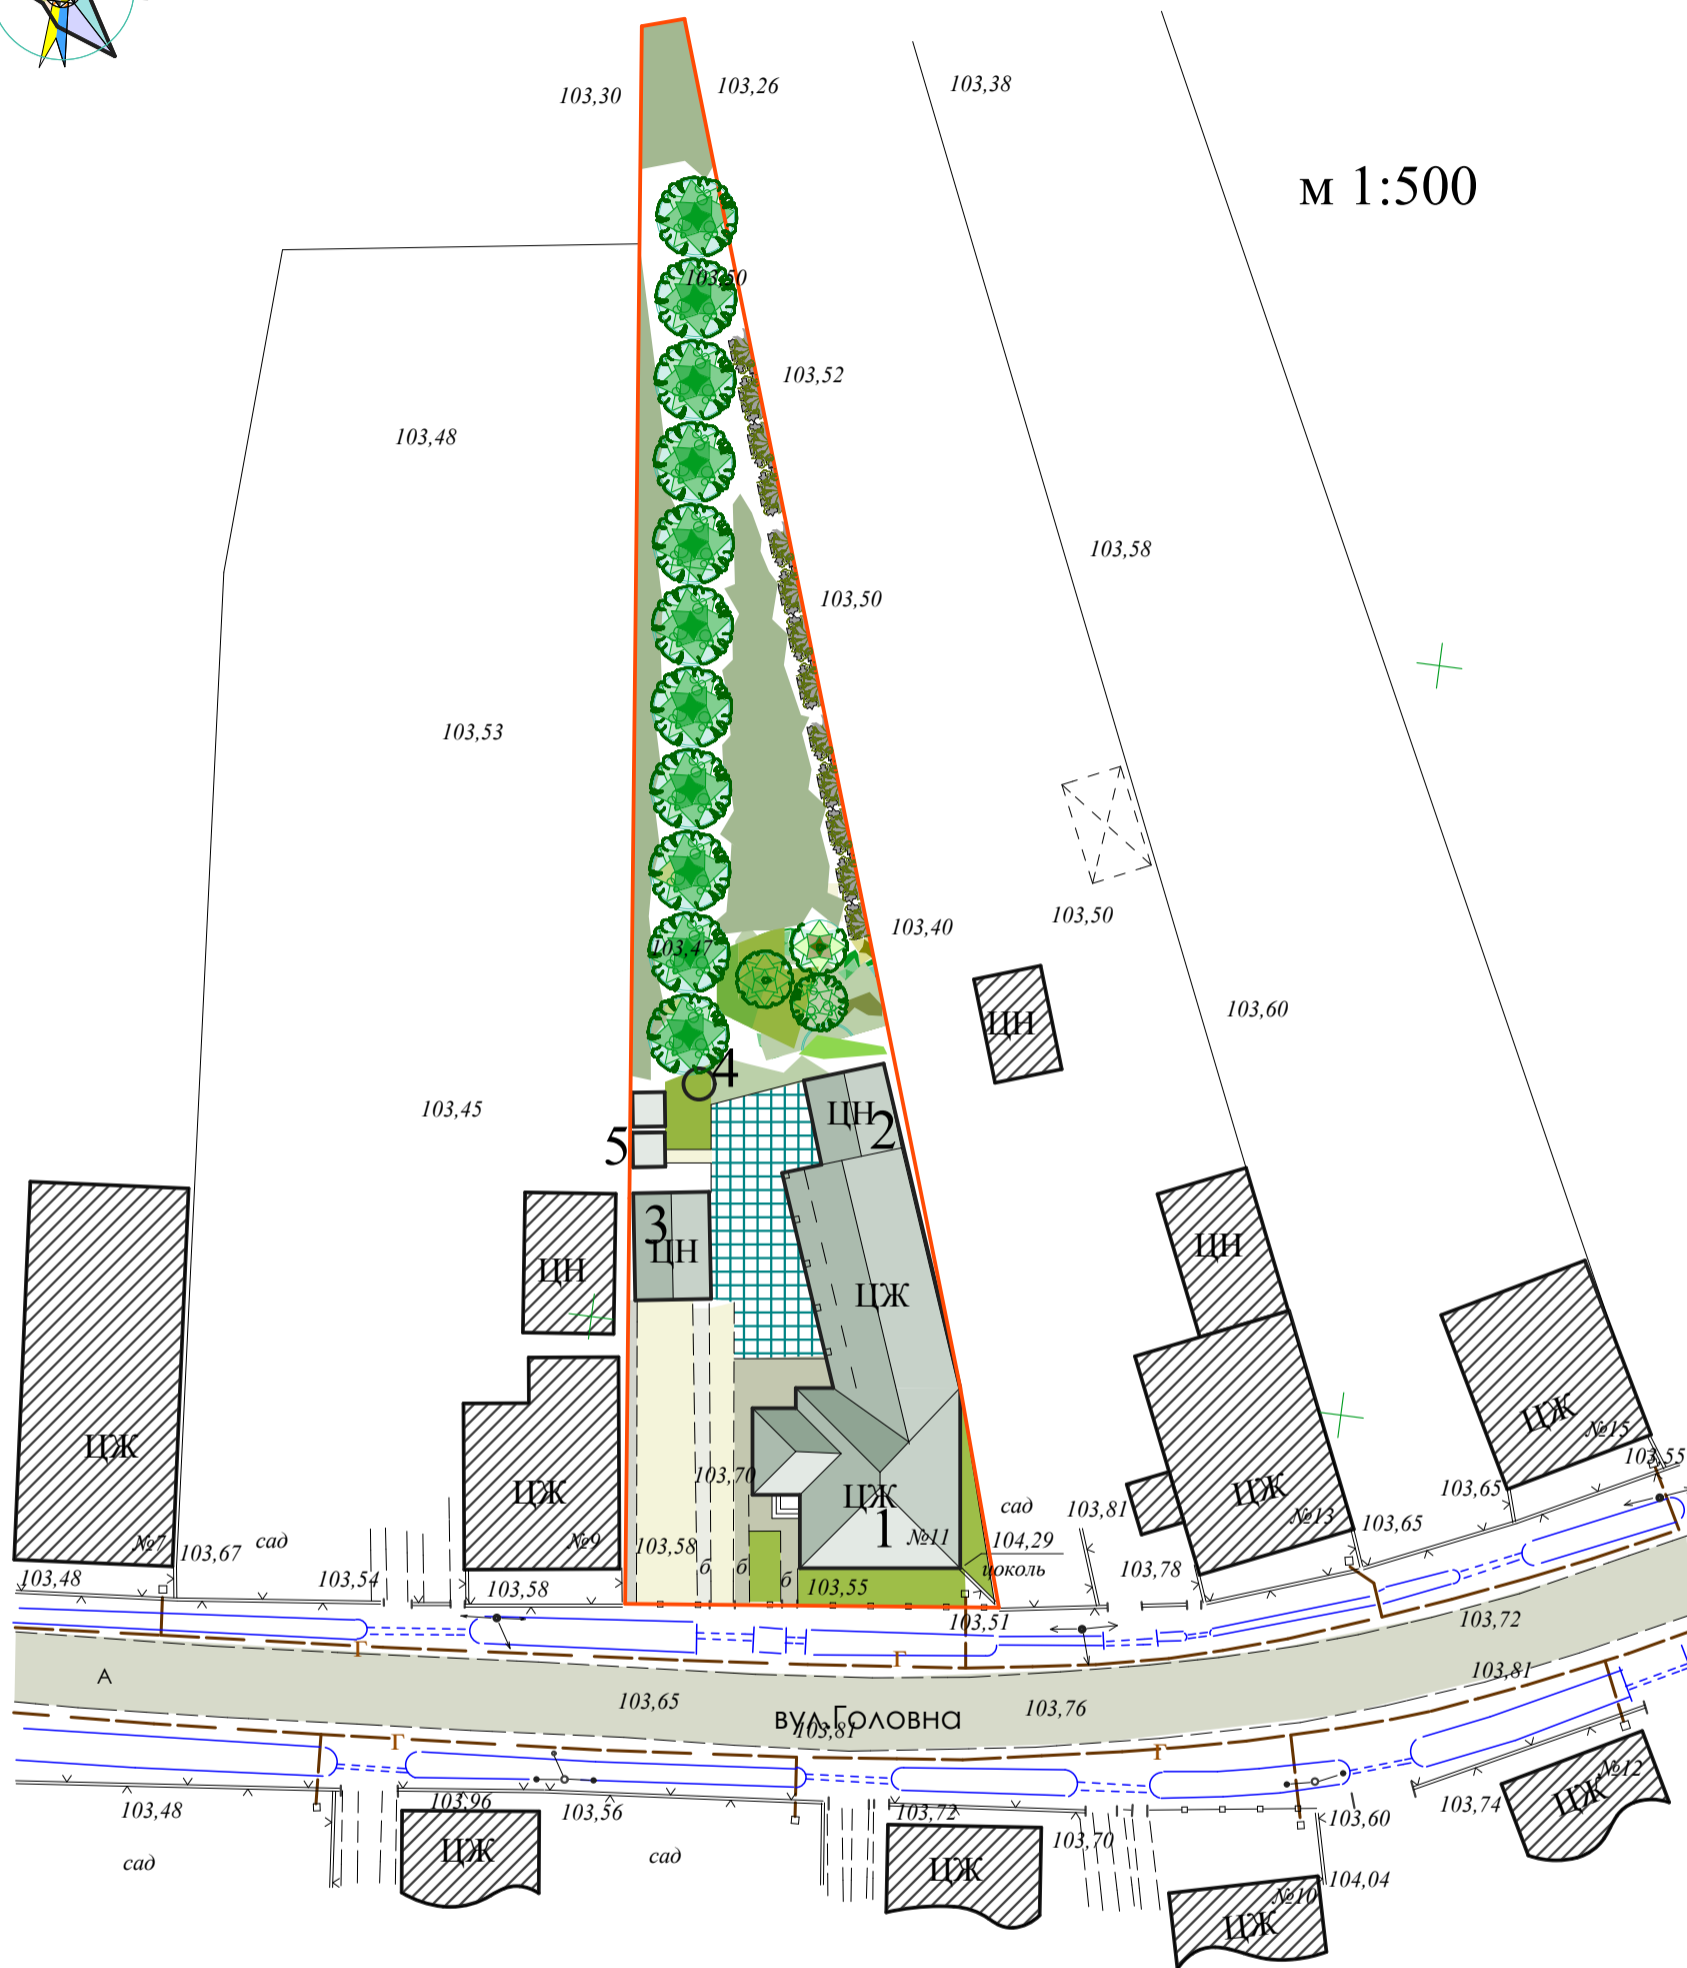

Умовні позначення

- Житлові будинки
- Газопровід

Експлікація будинків і споруд

Поз.	Найменування	Примітки
1	Будівля парафії	Існуюча
2	Господарське приміщення	-"
3	Гараж	-"
4	Двора вбиральня	-"
5	Місцеві очисні споруди типу "Біотал"	Запроект.

Зм. Кіл. Арк. № д. Підпис Дата

				Стадія	Аркуш	Аркушів
				ДПТ	3	
Архітект.	Фекете		2019	Кваліфікаційний сертифікат архітектора АА №003564		
				Проектний план, М 1:500		