



# Схема розміщення території в плані с. Лінці. М1:10 000

Викопіювання з карти с. Лінці.

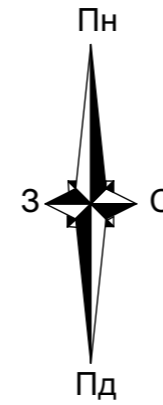

Викопіювання з Публічної кадастрової карти України суміщеної ортофотопланом.

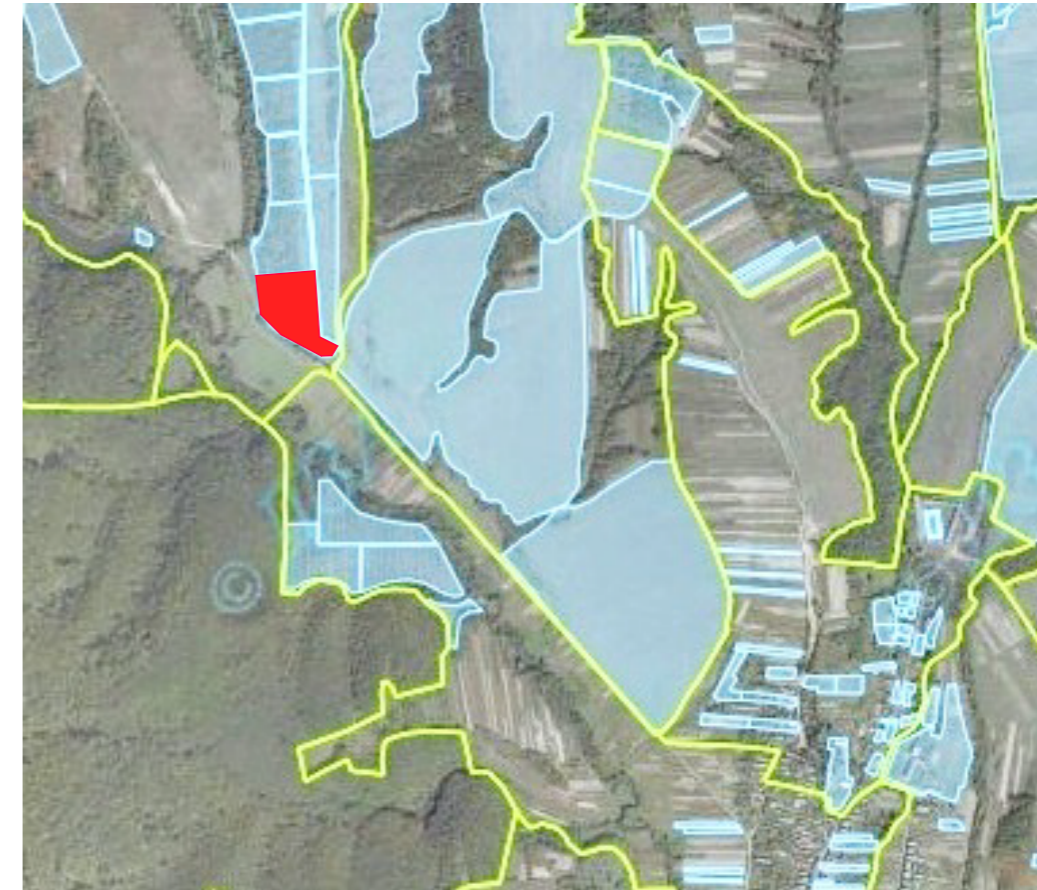


## Умовні позначення:

- межа ділянки детального плану

ЗМ.	Арк.	№ документа	підпис	дата				
					Детальний план території для розміщення будівель сільськогосподарського призначення в межах населеного пункту с. Лінці урочище "Червінково" Ужгородський район.			
					архітектурно - планувальний розділ	Стадія	Аркуш	Аркушів
		ГАП	Сакулич І.І.	2019		РП	1	6
		Виконав	Сакулич І.І.	2019				
					Схема розміщення території в плані с. Лінці. М1:10000	Кваліфікаційний сертифікат, серія АА № 003632 від 30 грудня 2016 р.		

Взам. інв.№	
Підпис і дата	
Інв.№ подл.	

# План існуючого використання території, суміщений із опорним планом та схемою планувальних обмежень. М 1:1000

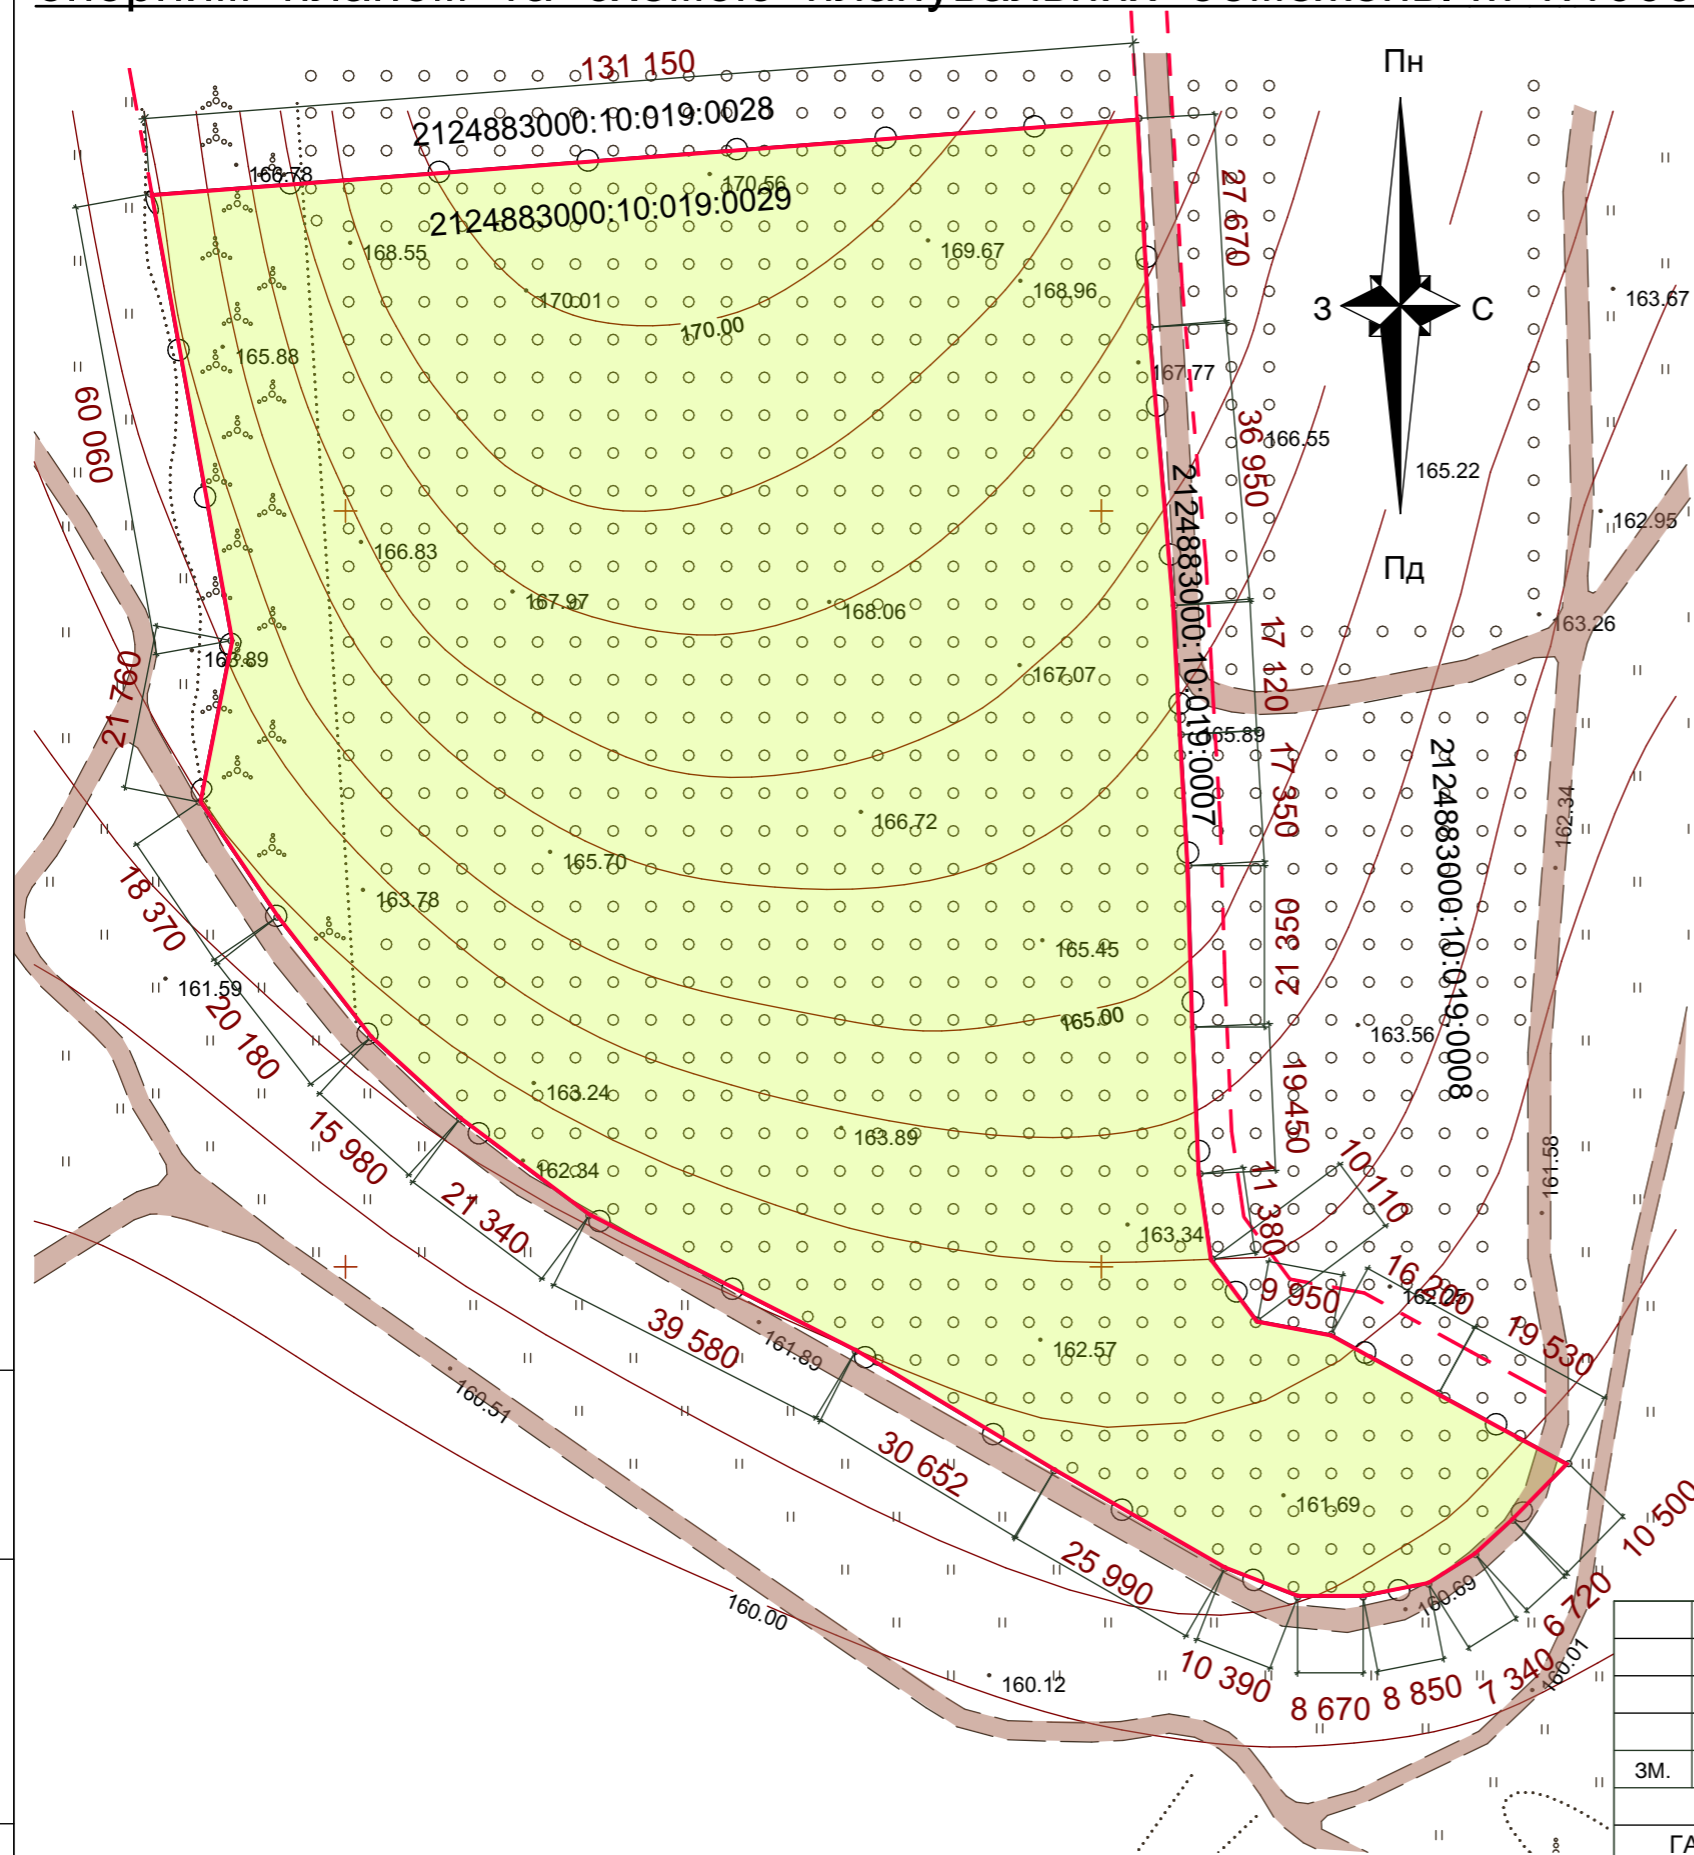

## Умовні позначення:

- межа детального плану
- межі сусідніх земельних ділянок
- існуюче озеленення
- існуючі ґрунтові дороги
- огорожа (проектна)

## Техніко - економічні показники ділянки.

№ п/п	Найменування	Одиниці виміру	Кількість	Примітки
1	Площа земельної ділянки	м <sup>2</sup>	20 000,00 м <sup>2</sup>	


Взаєм. інв. №
Підпис і дата
Інв. № подл.

					Детальний план території для розміщення будівель сільськогосподарського призначення в межах населеного пункту с. Лінці урочище "Червінково" Ужгородський район.				
ЗМ.	Арк.	№ документа	підпис	дата	архітектурно - планувальний розділ	Стадія	Аркуш	Аркушів	
						РП	2	6	
					План існуючого використання території, суміщений із опорним планом та схемою планувальних обмежень. М1:1000			Кваліфікаційний сертифікат, серія АА № 003632 від 30 грудня 2016 р.	



Експлікація будівель та споруд.

Схема організації руху транспорту та пішоходів. М1:1000

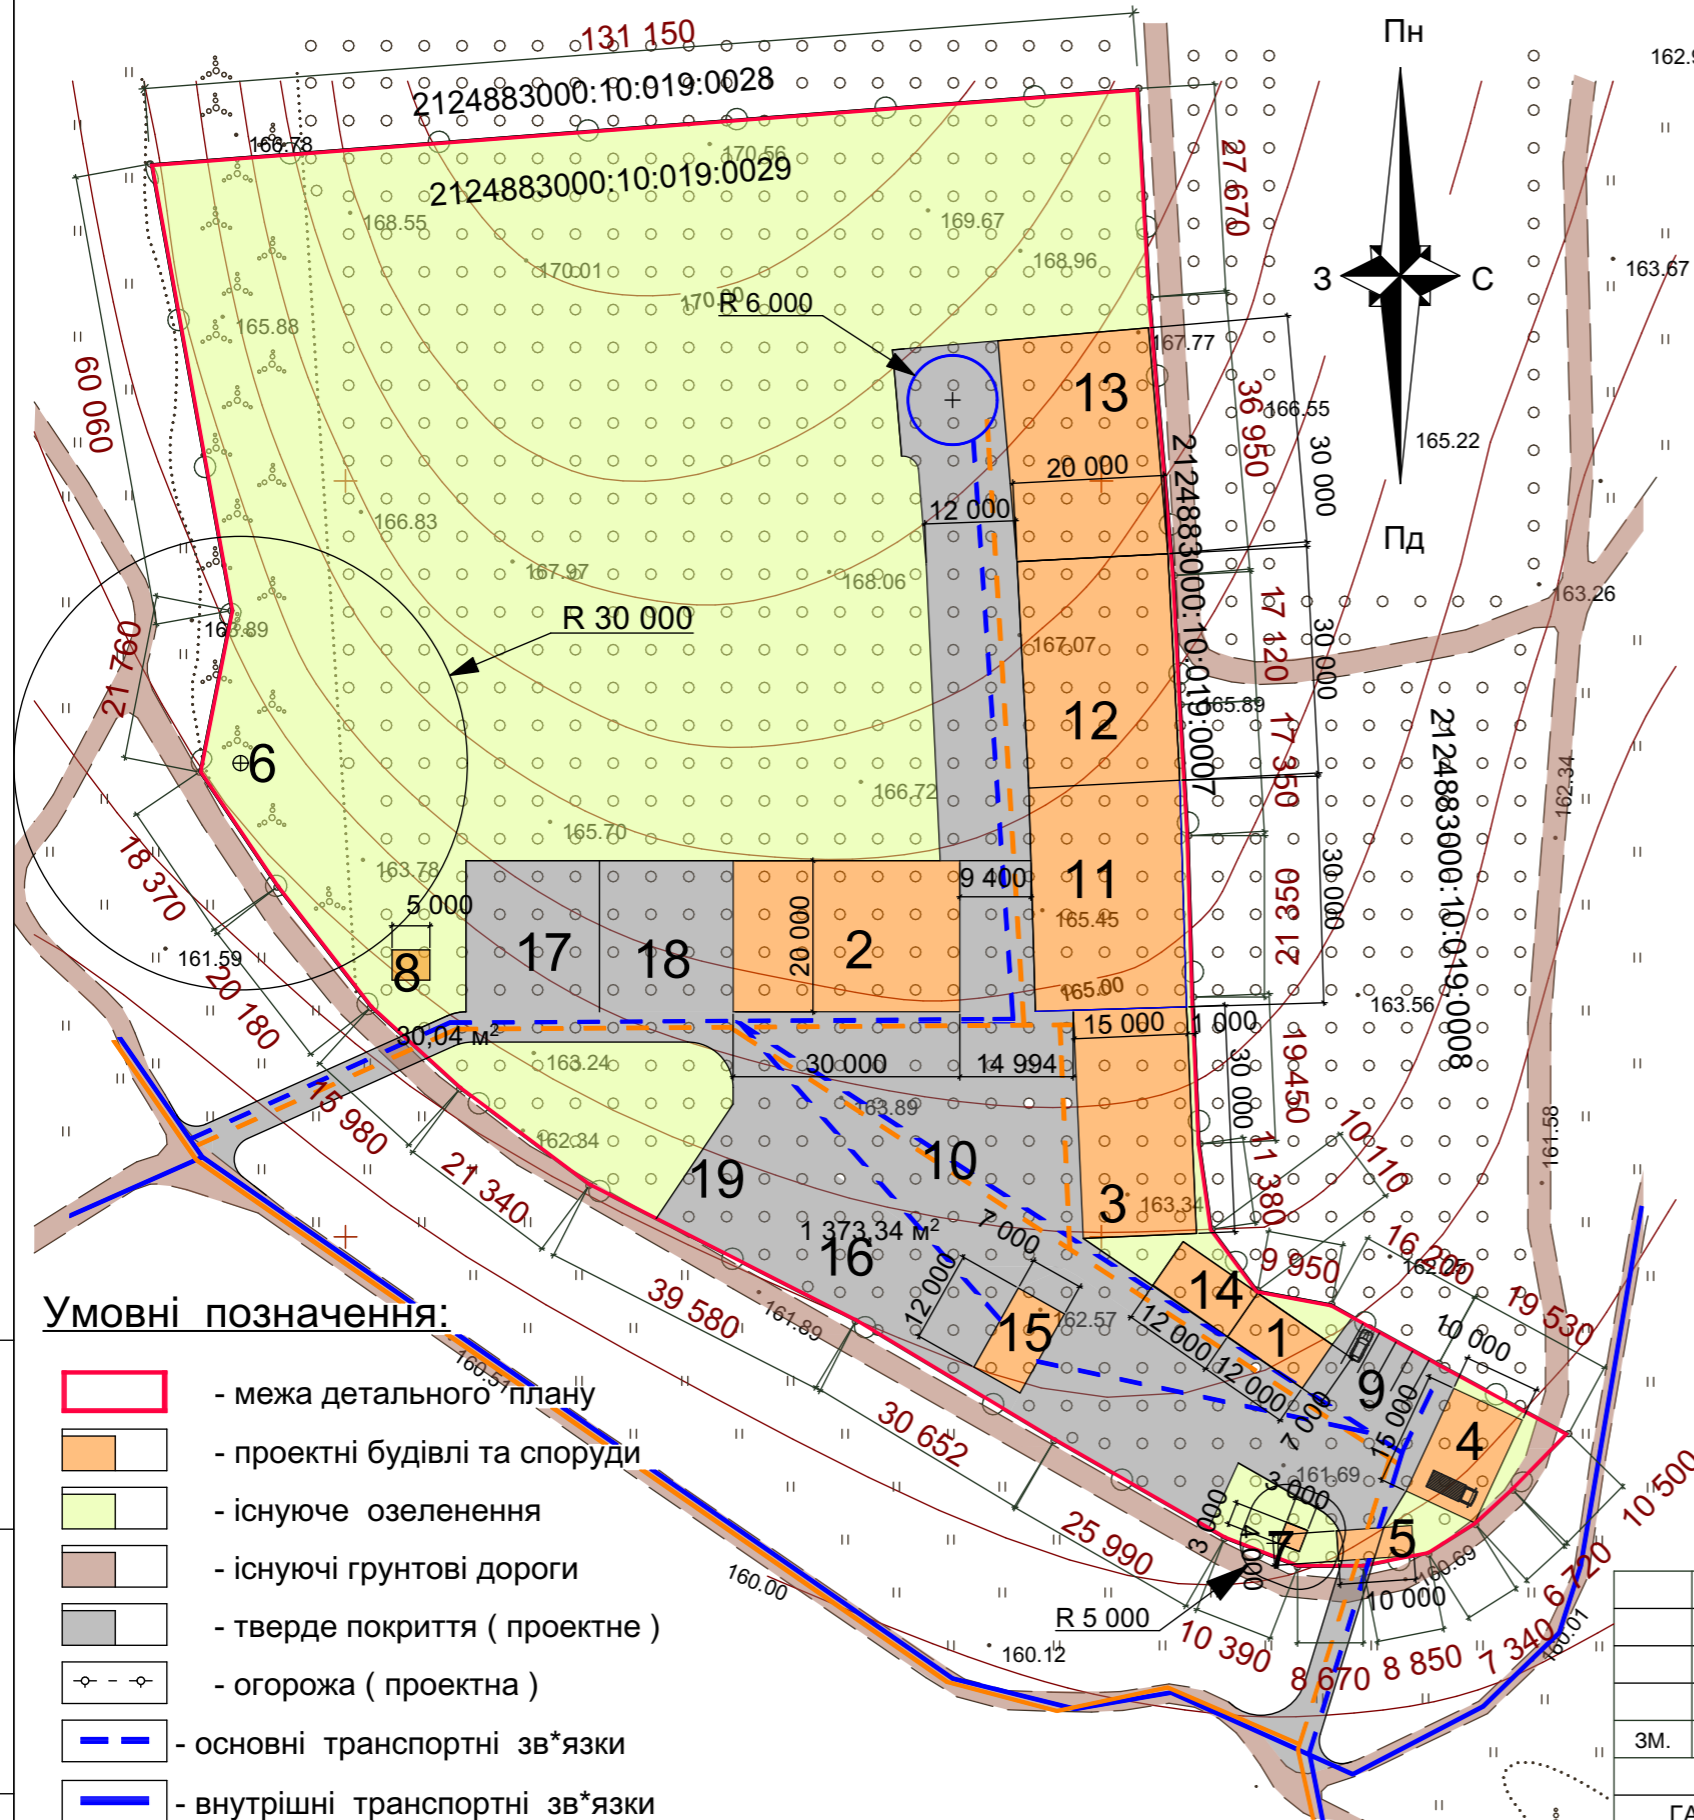

Умовні позначення:

- межа детального плану
- проектні будівлі та споруди
- існуюче озеленення
- існуючі ґрунтові дороги
- тверде покриття ( проектне )
- огорожа ( проектна )
- основні транспортні зв'язки
- внутрішні транспортні зв'язки
- основні пішохідні зв'язки
- внутрішні пішохідні зв'язки

№ п/п	Найменування	Примітки
1	Двоповерхова адмін. будівля з кімнатами відпочинку та підвалом	проектна
2	Склад готової продукції	проектний
3	Холодильник	проектний
4	Гараж - навіс	проектний
5	Прохідна та вага	проектна
6	Свердловина на воду	проектна
7	Малі очисні споруди	проектні
8	Пожежний резервуар	проектний
9	Автостоянка	проектна
10	Господарський майданчик	проектний
11	Цех по переробці та зберіганню с/г продукції №1	проектний
12	Цех по переробці та зберіганню с/г продукції №2	проектний
13	Цех по переробці та зберіганню сировини	проектний
14	Склад запчастин та обладнання	проектний
15	Мийка с/г техніки	проектна
16	Площадка для стоянка с/г техніки	проектна
17	Комунально-складська зона	проектна
18	Площадка на контейнери для компостування	проектна
19	Площадка на контейнери для сміття	проектна

Техніко - економічні показники ділянки.


№ п/п	Найменування	Одиниці виміру	Кількість	Примітки
1	Площа земельної ділянки	м <sup>2</sup>	20 000,00	
2	Площа забудови	м <sup>2</sup>	3 292,00	
3	Площа проїздів і площадок	м <sup>2</sup>	4 892,00	
4	Площа озеленення	м <sup>2</sup>	11 816,00	

Детальний план території для розміщення будівель сільськогосподарського призначення в межах населеного пункту с. Лінці урочище "Червінково" Ужгородський район.				
ЗМ.	Арк.	№ документа	підпис	дата
ГАП Сакулич І.І. Виконав Сакулич І.І.			2019 2019	архітектурно - планувальний розділ РП
			Стадія РП	Аркуш 4
			Аркушів 6	Кваліфікаційний сертифікат, серія АА № 003632 від 30 грудня 2016 р.

Взаєм. інв. №  
 Підпис і дата  
 Інв. № подл.

# Схема інженерної підготовки території та вертикального планування. М1:1000

## Експлікація будівель та споруд.

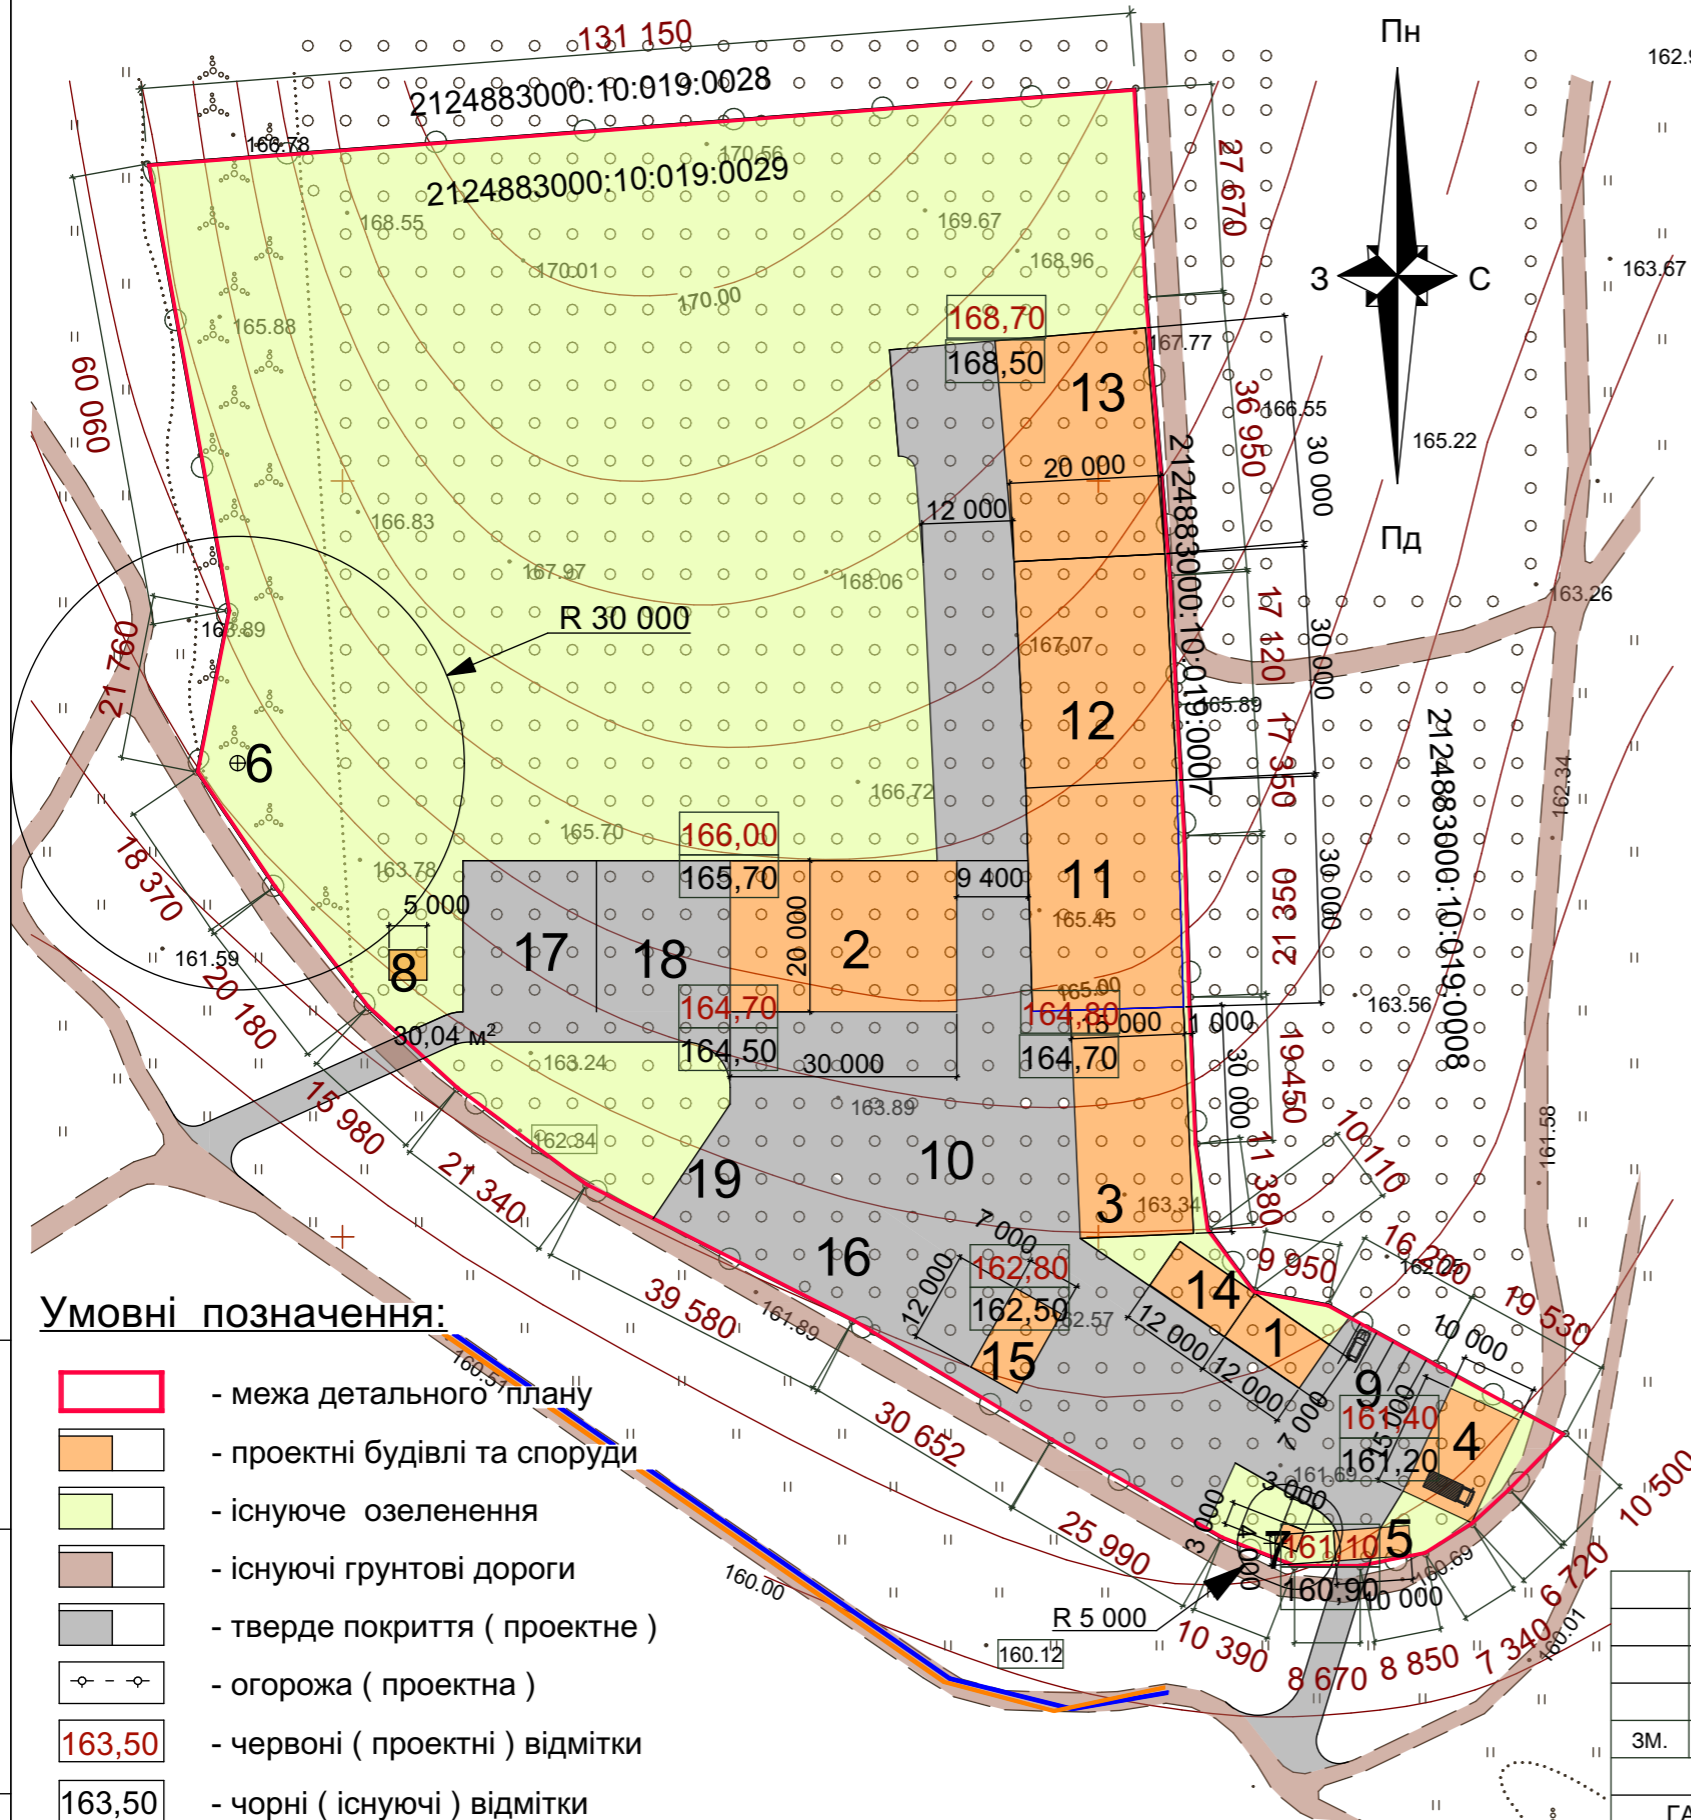

№ п/п	Найменування	Примітки
1	Двоповерхова адмін. будівля з кімнатами відпочинку та підвалом	проектна
2	Склад готової продукції	проектний
3	Холодильник	проектний
4	Гараж - навіс	проектний
5	Прохідна та вага	проектна
6	Свердловина на воду	проектна
7	Малі очисні споруди	проектні
8	Пожежний резервуар	проектний
9	Автостоянка	проектна
10	Господарський майданчик	проектний
11	Цех по переробці та зберіганню с/г продукції №1	проектний
12	Цех по переробці та зберіганню с/г продукції №2	проектний
13	Цех по переробці та зберіганню сировини	проектний
14	Склад запчастин та обладнання	проектний
15	Мийка с/г техніки	проектна
16	Площадка для стоянка с/г техніки	проектна
17	Комунально-складська зона	проектна
18	Площадка на контейнери для компостування	проектна
19	Площадка на контейнери для сміття	проектна

### Умовні позначення:

- межа детального плану
- проектні будівлі та споруди
- існуюче озеленення
- існуючі ґрунтові дороги
- тверде покриття ( проектне )
- огорожа ( проектна )
- 163,50 - червоні ( проектні ) відмітки
- 163,50 - чорні ( існуючі ) відмітки

### Техніко - економічні показники ділянки.


№ п/п	Найменування	Одиниці виміру	Кількість	Примітки
1	Площа земельної ділянки	м <sup>2</sup>	20 000,00	
2	Площа забудови	м <sup>2</sup>	3 292,00	
3	Площа проїздів і площадок	м <sup>2</sup>	4 892,00	
4	Площа озеленення	м <sup>2</sup>	11 816,00	

Взаєм. інв. №  
Підпис і дата  
Інв. № подл.

Детальний план території для розміщення будівель сільськогосподарського призначення в межах населеного пункту с. Лінці урочище "Червінково" Ужгородський район.				
ЗМ.	Арк.	№ документа	підпис	дата
архітектурно - планульний розділ			Стадія	Аркуш
Виконав			РП	5
Сакулич І.І.				6
2019				
Виконав				
Сакулич І.І.				
2019				
Схема інженерної підготовки території та вертикального планування. М1:1000			Кваліфікаційний сертифікат, серія АА № 003632 від 30 грудня 2016 р.	

# Схема інженерних мереж, споруд і використання підземного транспорту. М1:1000

## Експлікація будівель та споруд.

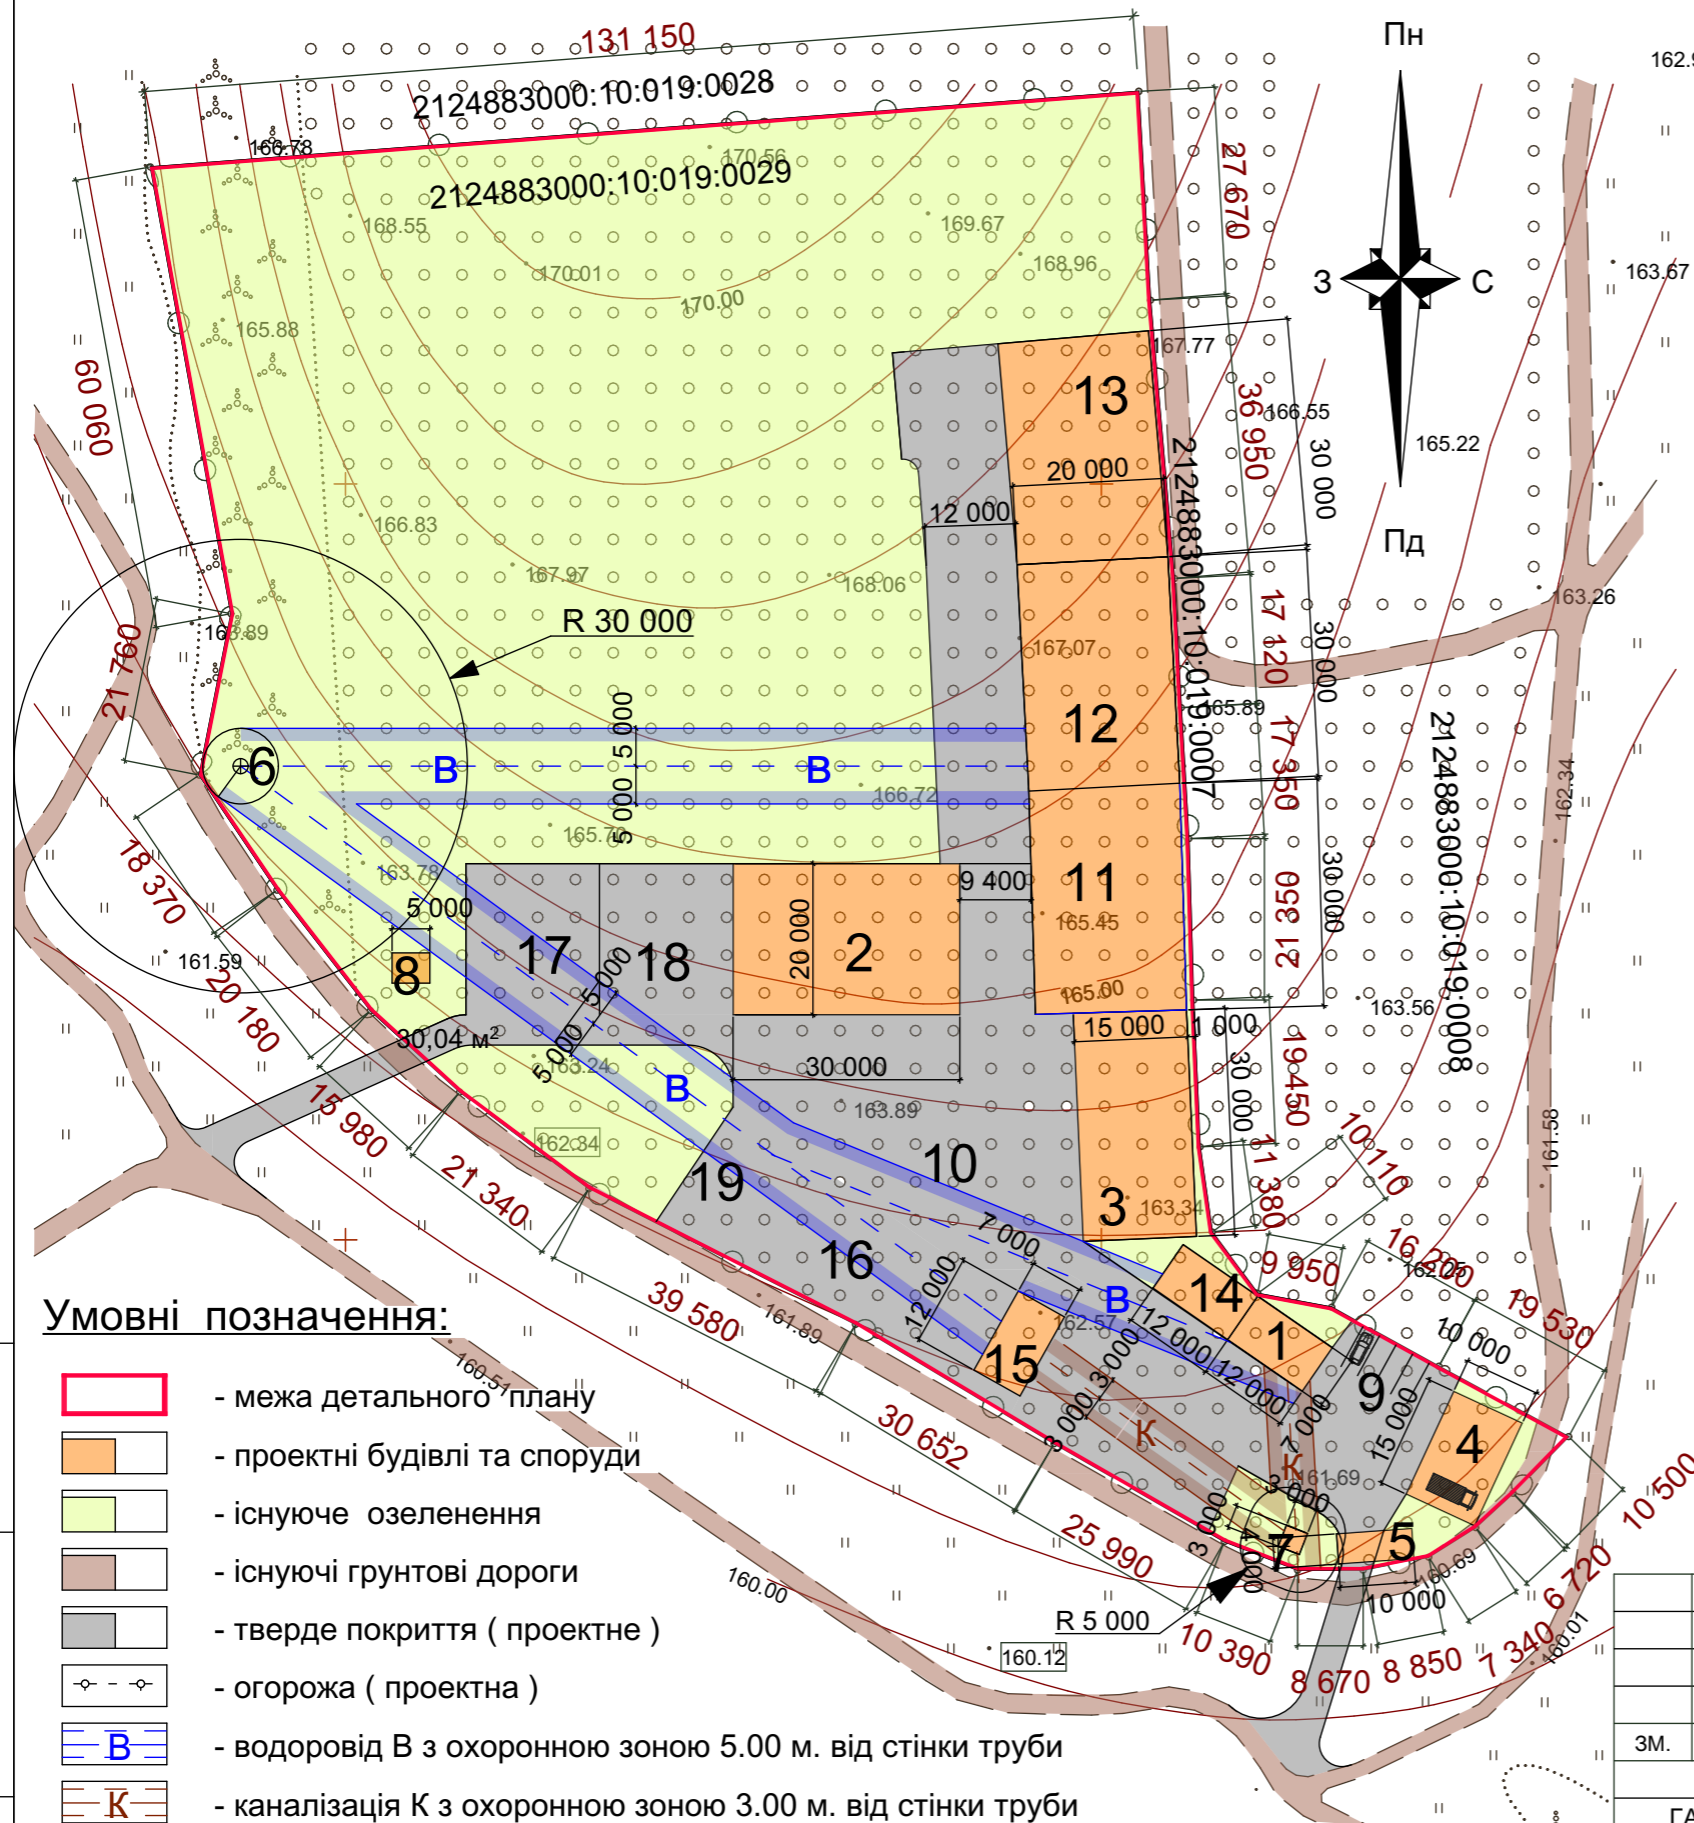

№ п/п	Найменування	Примітки
1	Двоповерхова адмін. будівля з кімнатами відпочинку та підвалом	проектна
2	Склад готової продукції	проектний
3	Холодильник	проектний
4	Гараж - навіс	проектний
5	Прохідна та вага	проектна
6	Свердловина на воду	проектна
7	Малі очисні споруди	проектні
8	Пожежний резервуар	проектний
9	Автостоянка	проектна
10	Господарський майданчик	проектний
11	Цех по переробці та зберіганню с/г продукції №1	проектний
12	Цех по переробці та зберіганню с/г продукції №2	проектний
13	Цех по переробці та зберіганню сировини	проектний
14	Склад запчастин та обладнання	проектний
15	Мийка с/г техніки	проектна
16	Площадка для стоянка с/г техніки	проектна
17	Комунально-складська зона	проектна
18	Площадка на контейнери для компостування	проектна
19	Площадка на контейнери для сміття	проектна

### Умовні позначення:

- межа детального плану
- проектні будівлі та споруди
- існуюче озеленення
- існуючі ґрунтові дороги
- тверде покриття ( проектне )
- огорожа ( проектна )
- В - водорівід В з охоронною зоною 5.00 м. від стінки труби
- К - каналізація К з охоронною зоною 3.00 м. від стінки труби

### Техніко - економічні показники ділянки.

№ п/п	Найменування	Одиниці виміру	Кількість	Примітки
1	Площа земельної ділянки	м <sup>2</sup>	20 000,00	
2	Площа забудови	м <sup>2</sup>	3 292,00	
3	Площа проїздів і площадок	м <sup>2</sup>	4 892,00	
4	Площа озеленення	м <sup>2</sup>	11 816,00	

ЗМ.	Арк.	№ документа	підпис	дата	Детальний план території для розміщення будівель сільськогосподарського призначення в межах населеного пункту с. Лінці урочище "Червінково" Ужгородський район.			
ГАП	Сакулич І.І.			2019	архітектурно - планувальний розділ	Стадія	Аркуш	Аркушів
Виконав	Сакулич І.І.			2019		РП	6	6
Схема інженерних мереж, споруд і використання підземного транспорту. М1:1000						Кваліфікаційний сертифікат, серія АА № 003632 від 30 грудня 2016 р.		

Взаєм. інв. №  
Підпис і дата  
Інв. № подл.