


**ЕКСПЛІКАЦІЯ БУДІВЕЛЬ ТА СПОРУД**

Поз	Назва	Поверховість	Площа забудови, м <sup>2</sup>	Примітка
1	Будівля складу мінеральних добрив	1	--	Існуюч.
2	Газорозподільчі пункти (ГРП, ШРП)	--	--	існуюч.

**УМОВНІ ПОЗНАЧЕННЯ**

Номер	Позначення	Назва
1		Межа території охопленої ДПТ
2		Межа території, що проектується
3		Існуюча межа села Чабанівка
4		Фактичні межі існуючих земельних ділянок
5		Існуюча територія земель сільськогосподарського призначення
6		Існуюча виробнича територія промислових об'єктів
7		Існуюча територія об'єктів інженерної інфраструктури
8		Існуюча територія кладовищ
9		Існуючі будівлі та споруди промислового призначення
10		Існуючі червоні лінії вулиць
11		Існуюча проїзна частина вулиці (асфальт)
12		Існуючі газопроводи високого тиску
13		Існуючі газопроводи середнього тиску
14		Межі існуючих охоронних зон

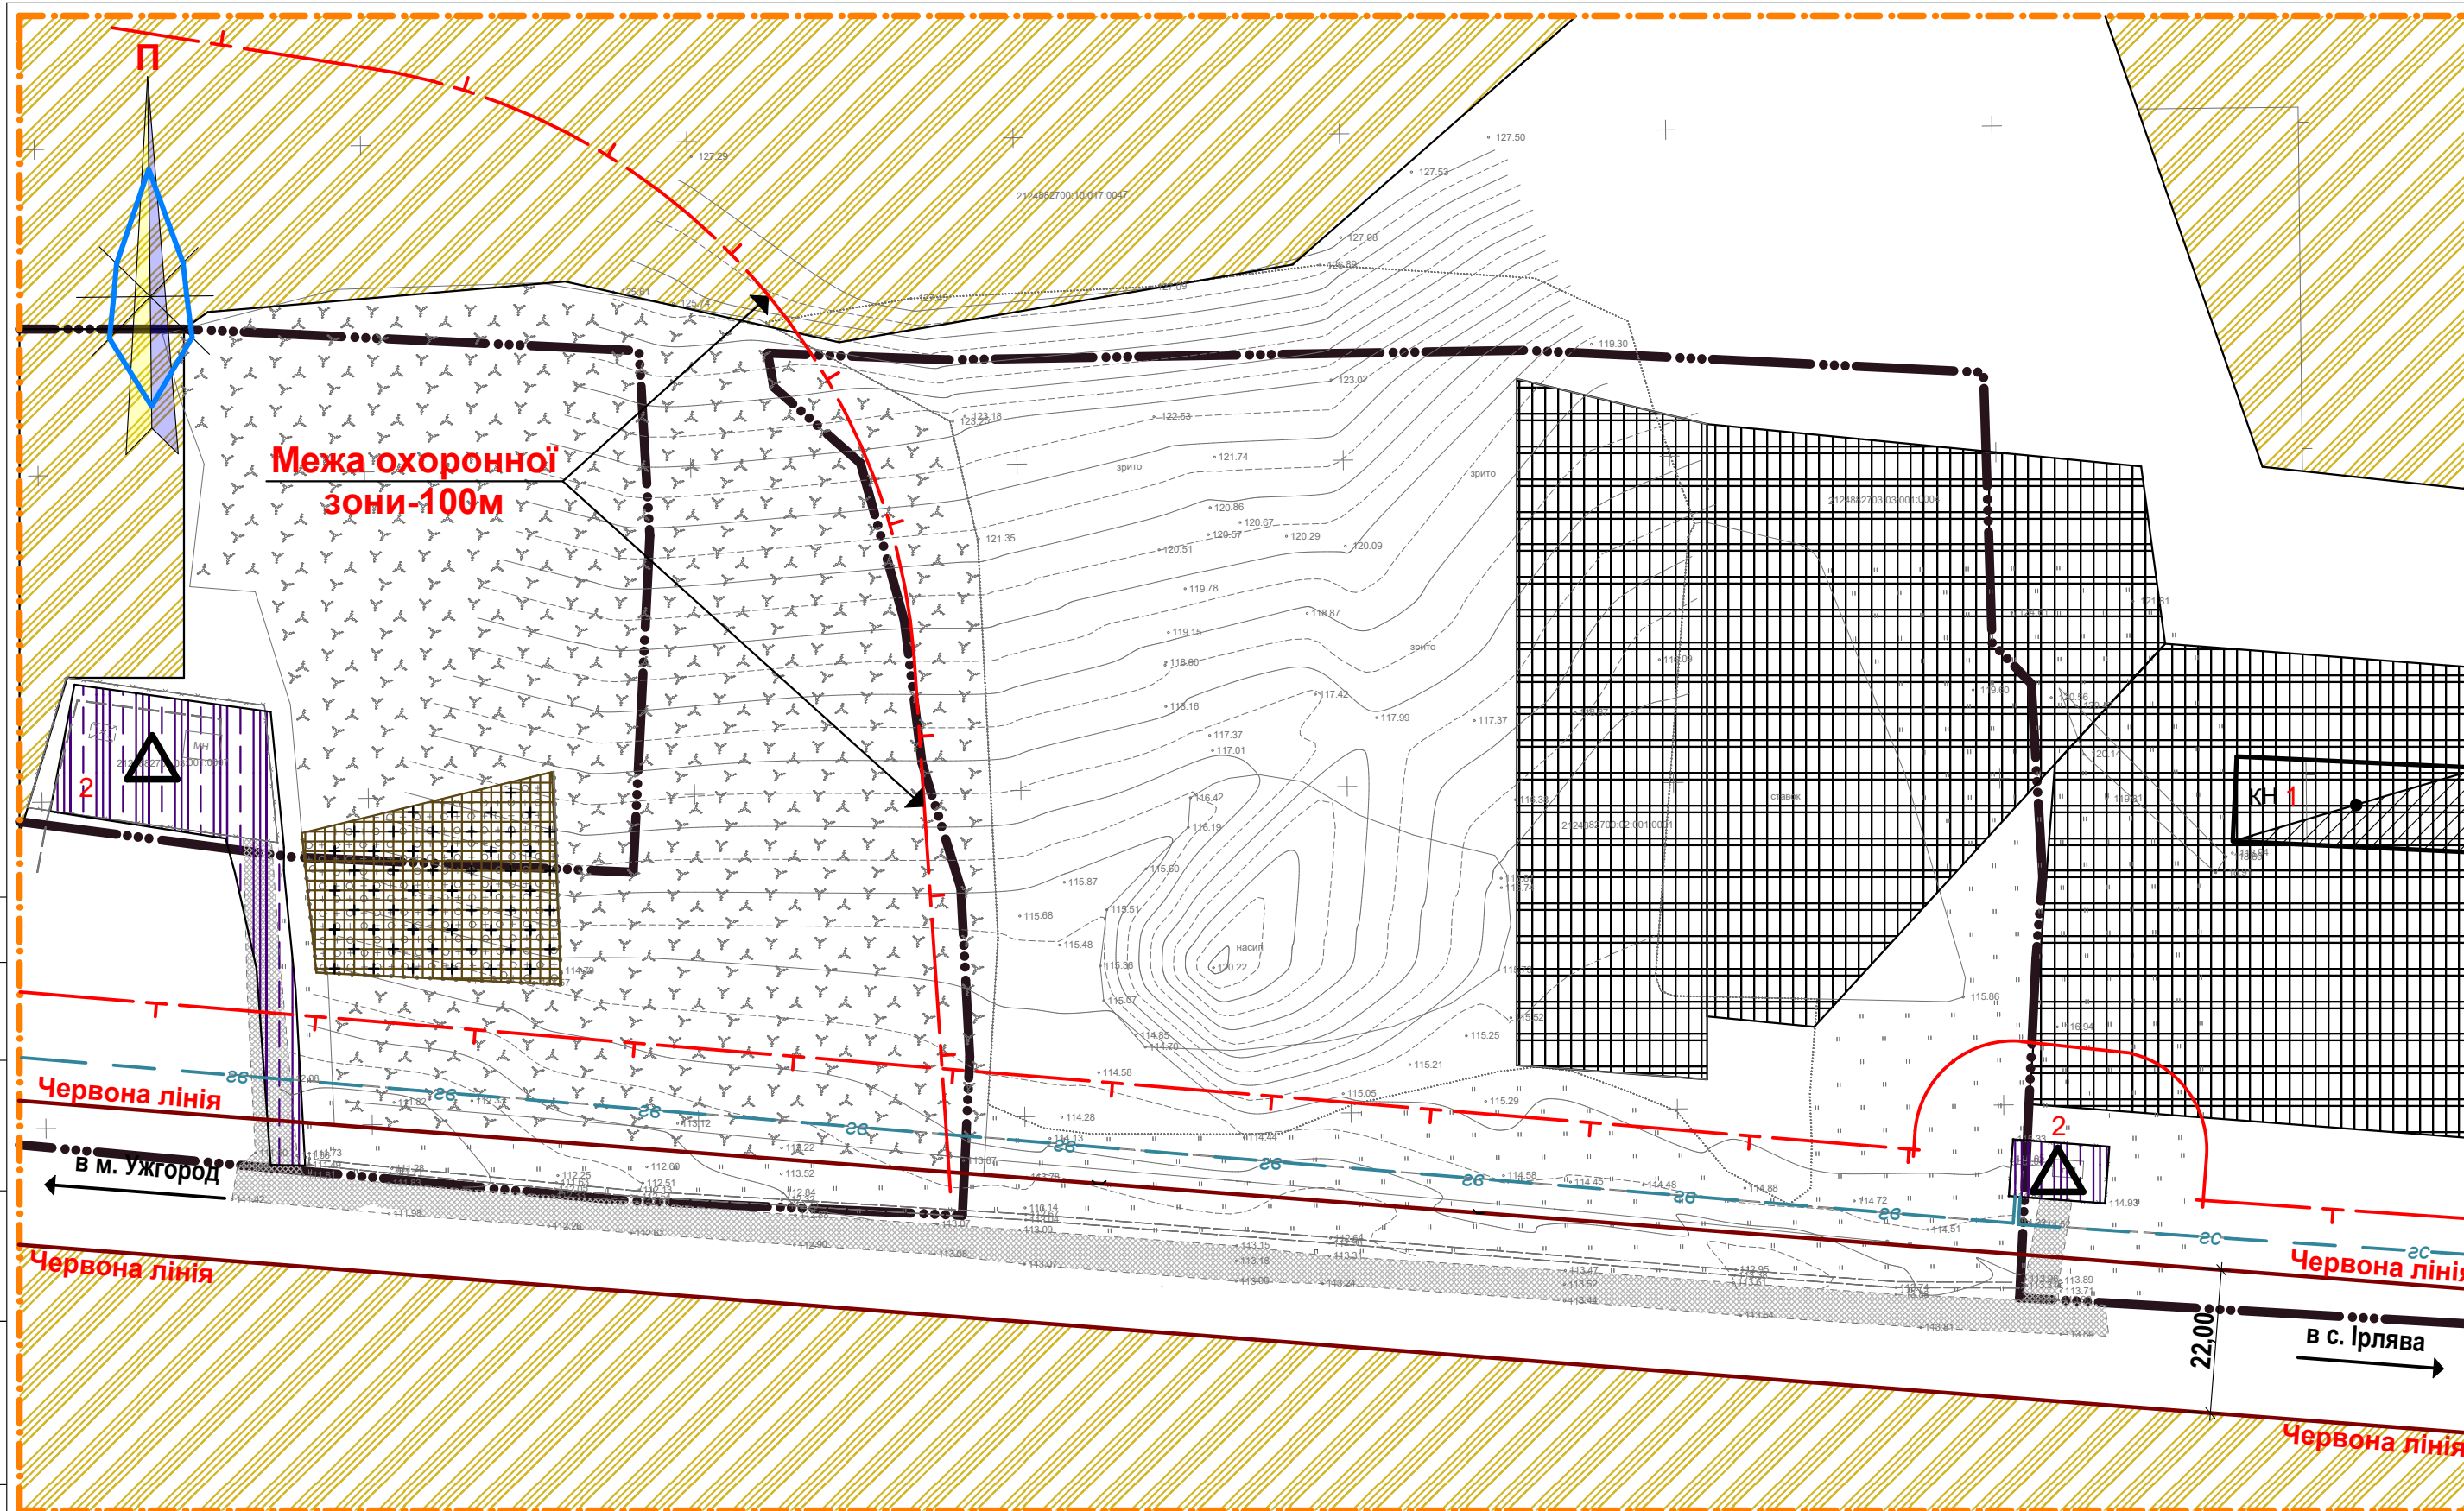

Погоджено:

Інв. № ориг. Підп. та дата. Взам. інв. №

						ДПТ 2020.08-У			
						«Розміщення та обслуговування кладовища села Чабанівка Ірлявської сільської ради»			
Зм.	Кіл.	Арк.	№ д.	Підпис	Дата	ДЕТАЛЬНИЙ ПЛАН ТЕРИТОРІЇ М 1:1000	Стадія	Аркуш	Аркушів
					2020		ДПТ	2	5
Архітектор Зазулич С.І.						План існуючого використання території суміщений з опорним планом та схемою планувальних обмежень	Кваліфікаційний сертифікат №003307		