


ЕКСПЛІКАЦІЯ БУДІВЕЛЬ ТА СПОРУД

Поз	Назва	Поверховість	Площа забудови, м²	Примітка
1	Будинок трауру	2	320	Запроектов.
2	Адміністративно-побутовий будинок	1	120	запроектов.
3	Гараж для автомобільних катафалків з приміщенням майстерні	1	80	запроектов.
4	Навіс для технологічного транспорту	--	60	запроектов.
5	Громадська вбиральня	1	20	запроектов.
6	Підземний резервуар питної води з насосною станцією (заводського виготовлення)	--	10	запроектов.
7	Локальні очисні споруди із збірником очищених стоків	1	20	запроектов.
8	Майданчики для сміттєзбірників	--	30	запроектов.
9	Підземні протипожежні резервуари	--	160	запроектов.
10	Відкрита автостоянка	--	310	запроектов.
11	Основний в'їзд на території кладовища	--	--	запроектов.
12	Допоміжні в'їзди на території кладовища	--	--	запроектов.
13	Будівля складу мінеральних добрив	--	--	існуюч.
14	Газорозподільчі пункти (ГРП, ШРП)	--	--	існуюч.

УМОВНІ ПОЗНАЧЕННЯ (початок)

Номер	Позначення	Назва
1		Межа території охопленої ДПТ
2		Проектна блакитна лінія
3		Межа території, що проектується
4		Існуюча межа села Чабанівка
5		Проектні будівлі та споруди
6		Проектне мощення бруківкою
7		Проектне асфальто-бетонне покриття
8		Проектне озеленення (газони, квітники)
9		Проектне покриття велодоріжки
10		Проектні автобусні зупинки
11		Фактичні межі існуючих земельних ділянок
12		Існуюча територія земель сільськогосподарського призначення
13		Існуюча виробнича територія промислових об'єктів
14		Існуюча територія об'єктів інженерної інфраструктури
15		Існуюча територія кладовищ
16		Існуючі будівлі та споруди промислового призначення

ПРОЕКТОВАНА ЗЕМЕЛЬНА ДІЛЯНКА
Цільове призначення: 03.12 Для будівництва та обслуговування будівель закладів комунального обслуговування
Орієнтовна площа: 1.0615 га

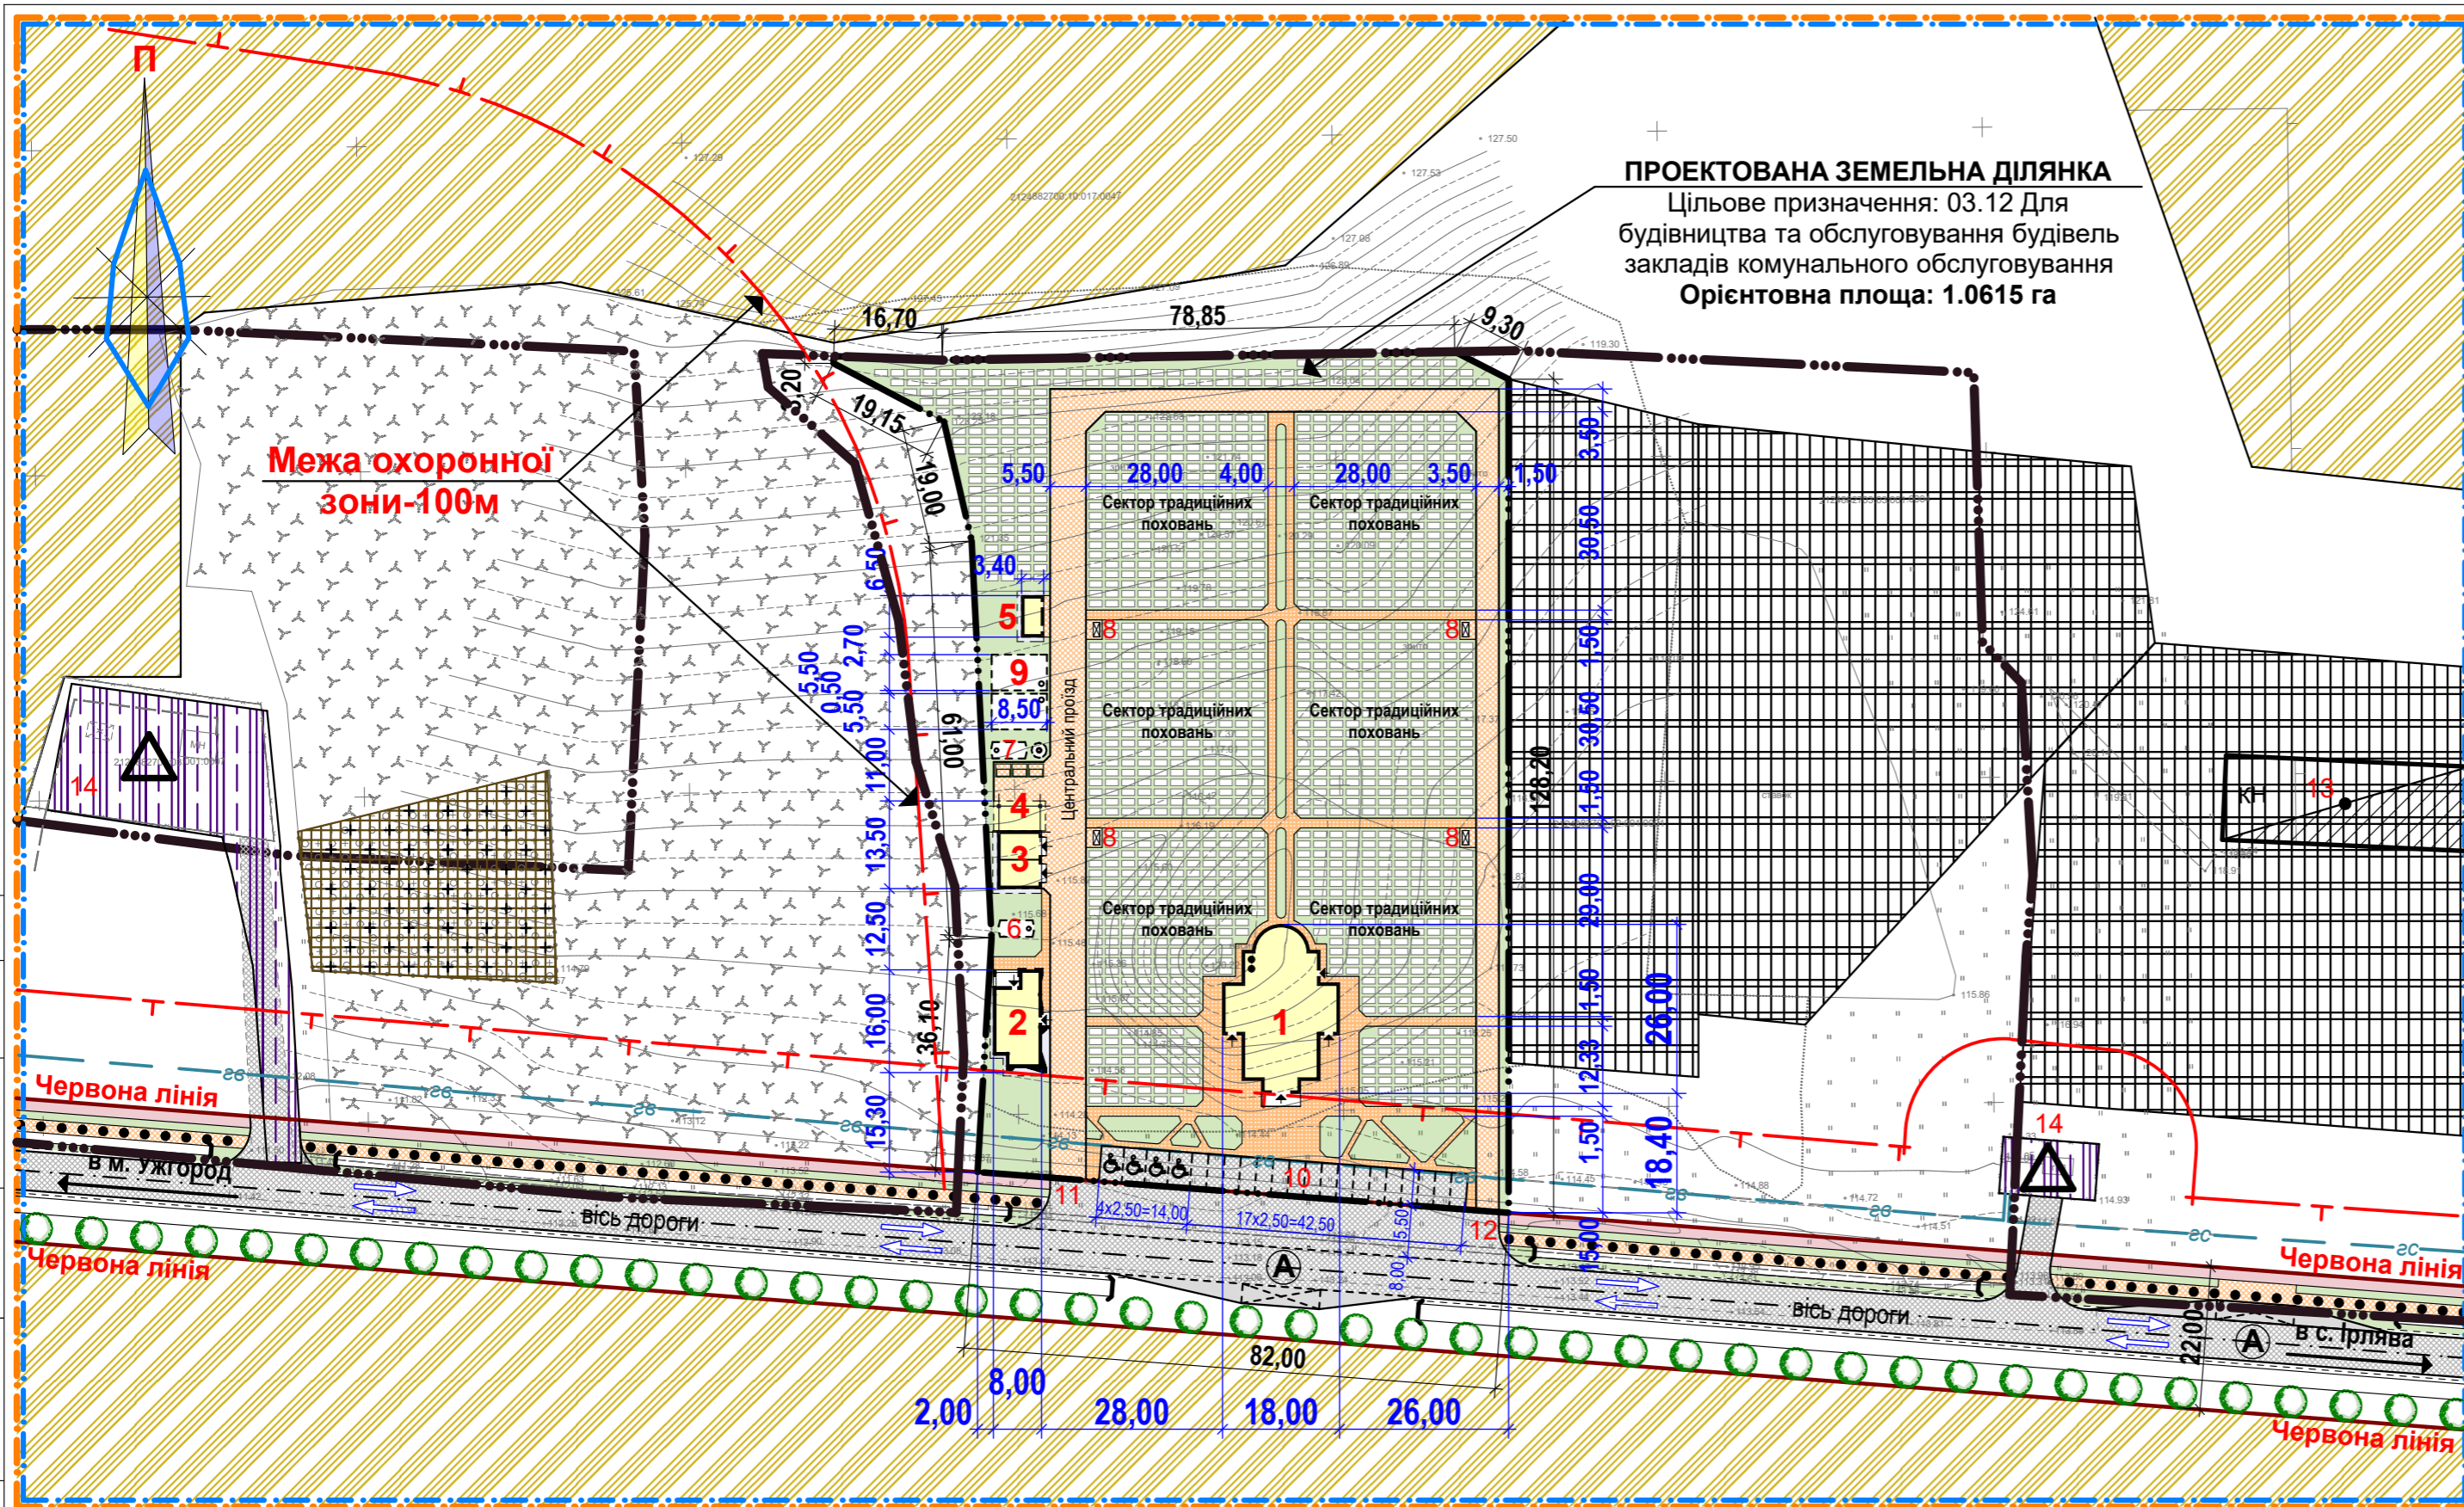


Межа охоронної зони-100м

УМОВНІ ПОЗНАЧЕННЯ (продовження)

Номер	Позначення	Назва
17		Існуючі червоні лінії вулиць
18		Існуюча проїзна частина вулиці (асфальт)
19		Напрямки руху автотранспорту
20		Існуючий основний шлях руху пішоходів
21		Існуючі газопроводи високого тиску
22		Існуючі газопроводи середнього тиску
23		Межі існуючих охоронних зон

Поперечний профіль вулиці
М 1:200

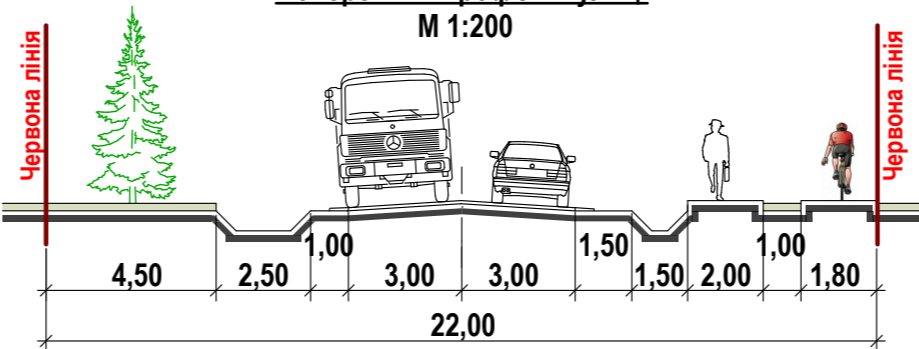

ДПТ 2020.08-У

«Розміщення та обслуговування кладовища села Чабанівка Ірлявської сільської ради»

Зм.	Кіл.	Арк.	№ д.	Підпис	Дата
				Архітектор Зазулич С.І.	2020

ДЕТАЛЬНИЙ ПЛАН ТЕРИТОРІЇ
М 1:1000

Стадія	Аркуш	Аркушів
ДПТ	3	5

Кваліфікаційний сертифікат №003307

Погоджено: _____
Взам. інв. № _____
Підп. та дата _____
Інв. № ориг. _____