


ЕКСПЛІКАЦІЯ БУДІВЕЛЬ ТА СПОРУД

Поз	Назва	Поверховість	Площа забудови, м ²	Примітка
1	Будинок трауру	2	320	Запроєктов.
2	Адміністративно-побутовий будинок	1	120	запроєктов.
3	Гараж для автомобільних катафалків з приміщенням майстерні	1	80	запроєктов.
4	Навіс для технологічного транспорту	--	60	запроєктов.
5	Громадська вбиральня	1	20	запроєктов.
6	Підземний резервуар питної води з насосною станцією (заводського виготовлення)	--	10	запроєктов.
7	Локальні очисні споруди із збірником очищених стоків	1	20	запроєктов.
8	Майданчики для сміттєзбірників	--	30	запроєктов.
9	Підземні протипожежні резервуари	--	160	запроєктов.
10	Відкрита автостоянка	--	310	запроєктов.
11	Основний в'їзд на території кладовища	--	--	запроєктов.
12	Допоміжні в'їзди на території кладовища	--	--	запроєктов.
13	Будівля складу мінеральних добрив	--	--	існуюч.
14	Газорозподільчі пункти (ГРП, ШРП)	--	--	існуюч.

УМОВНІ ПОЗНАЧЕННЯ (початок)

Номер	Позначення	Назва
1	— · — · — · —	Межа території охопленої ДПТ
2	— · — · — · —	Проектна блакитна лінія
3	— · — · — · —	Межа території, що проєктується
4	— · — · — · —	Існуюча межа села Чабанівка
5	■	Проектні будівлі та споруди
6	■	Проектне мощення бруківкою
7	■	Проектне асфальто-бетонне покриття
8	■	Проектне озеленення (газони, квітники)
9	■	Проектне покриття велодоріжки
10	Ⓐ	Проектні автобусні зупинки
11	—	Фактичні межі існуючих земельних ділянок
12	■	Існуюча територія земель сільськогосподарського призначення
13	■	Існуюча виробнича територія промислових об'єктів
14	■	Існуюча територія об'єктів інженерної інфраструктури
15	■	Існуюча територія кладовищ
16	■	Існуючі будівлі та споруди промислового призначення

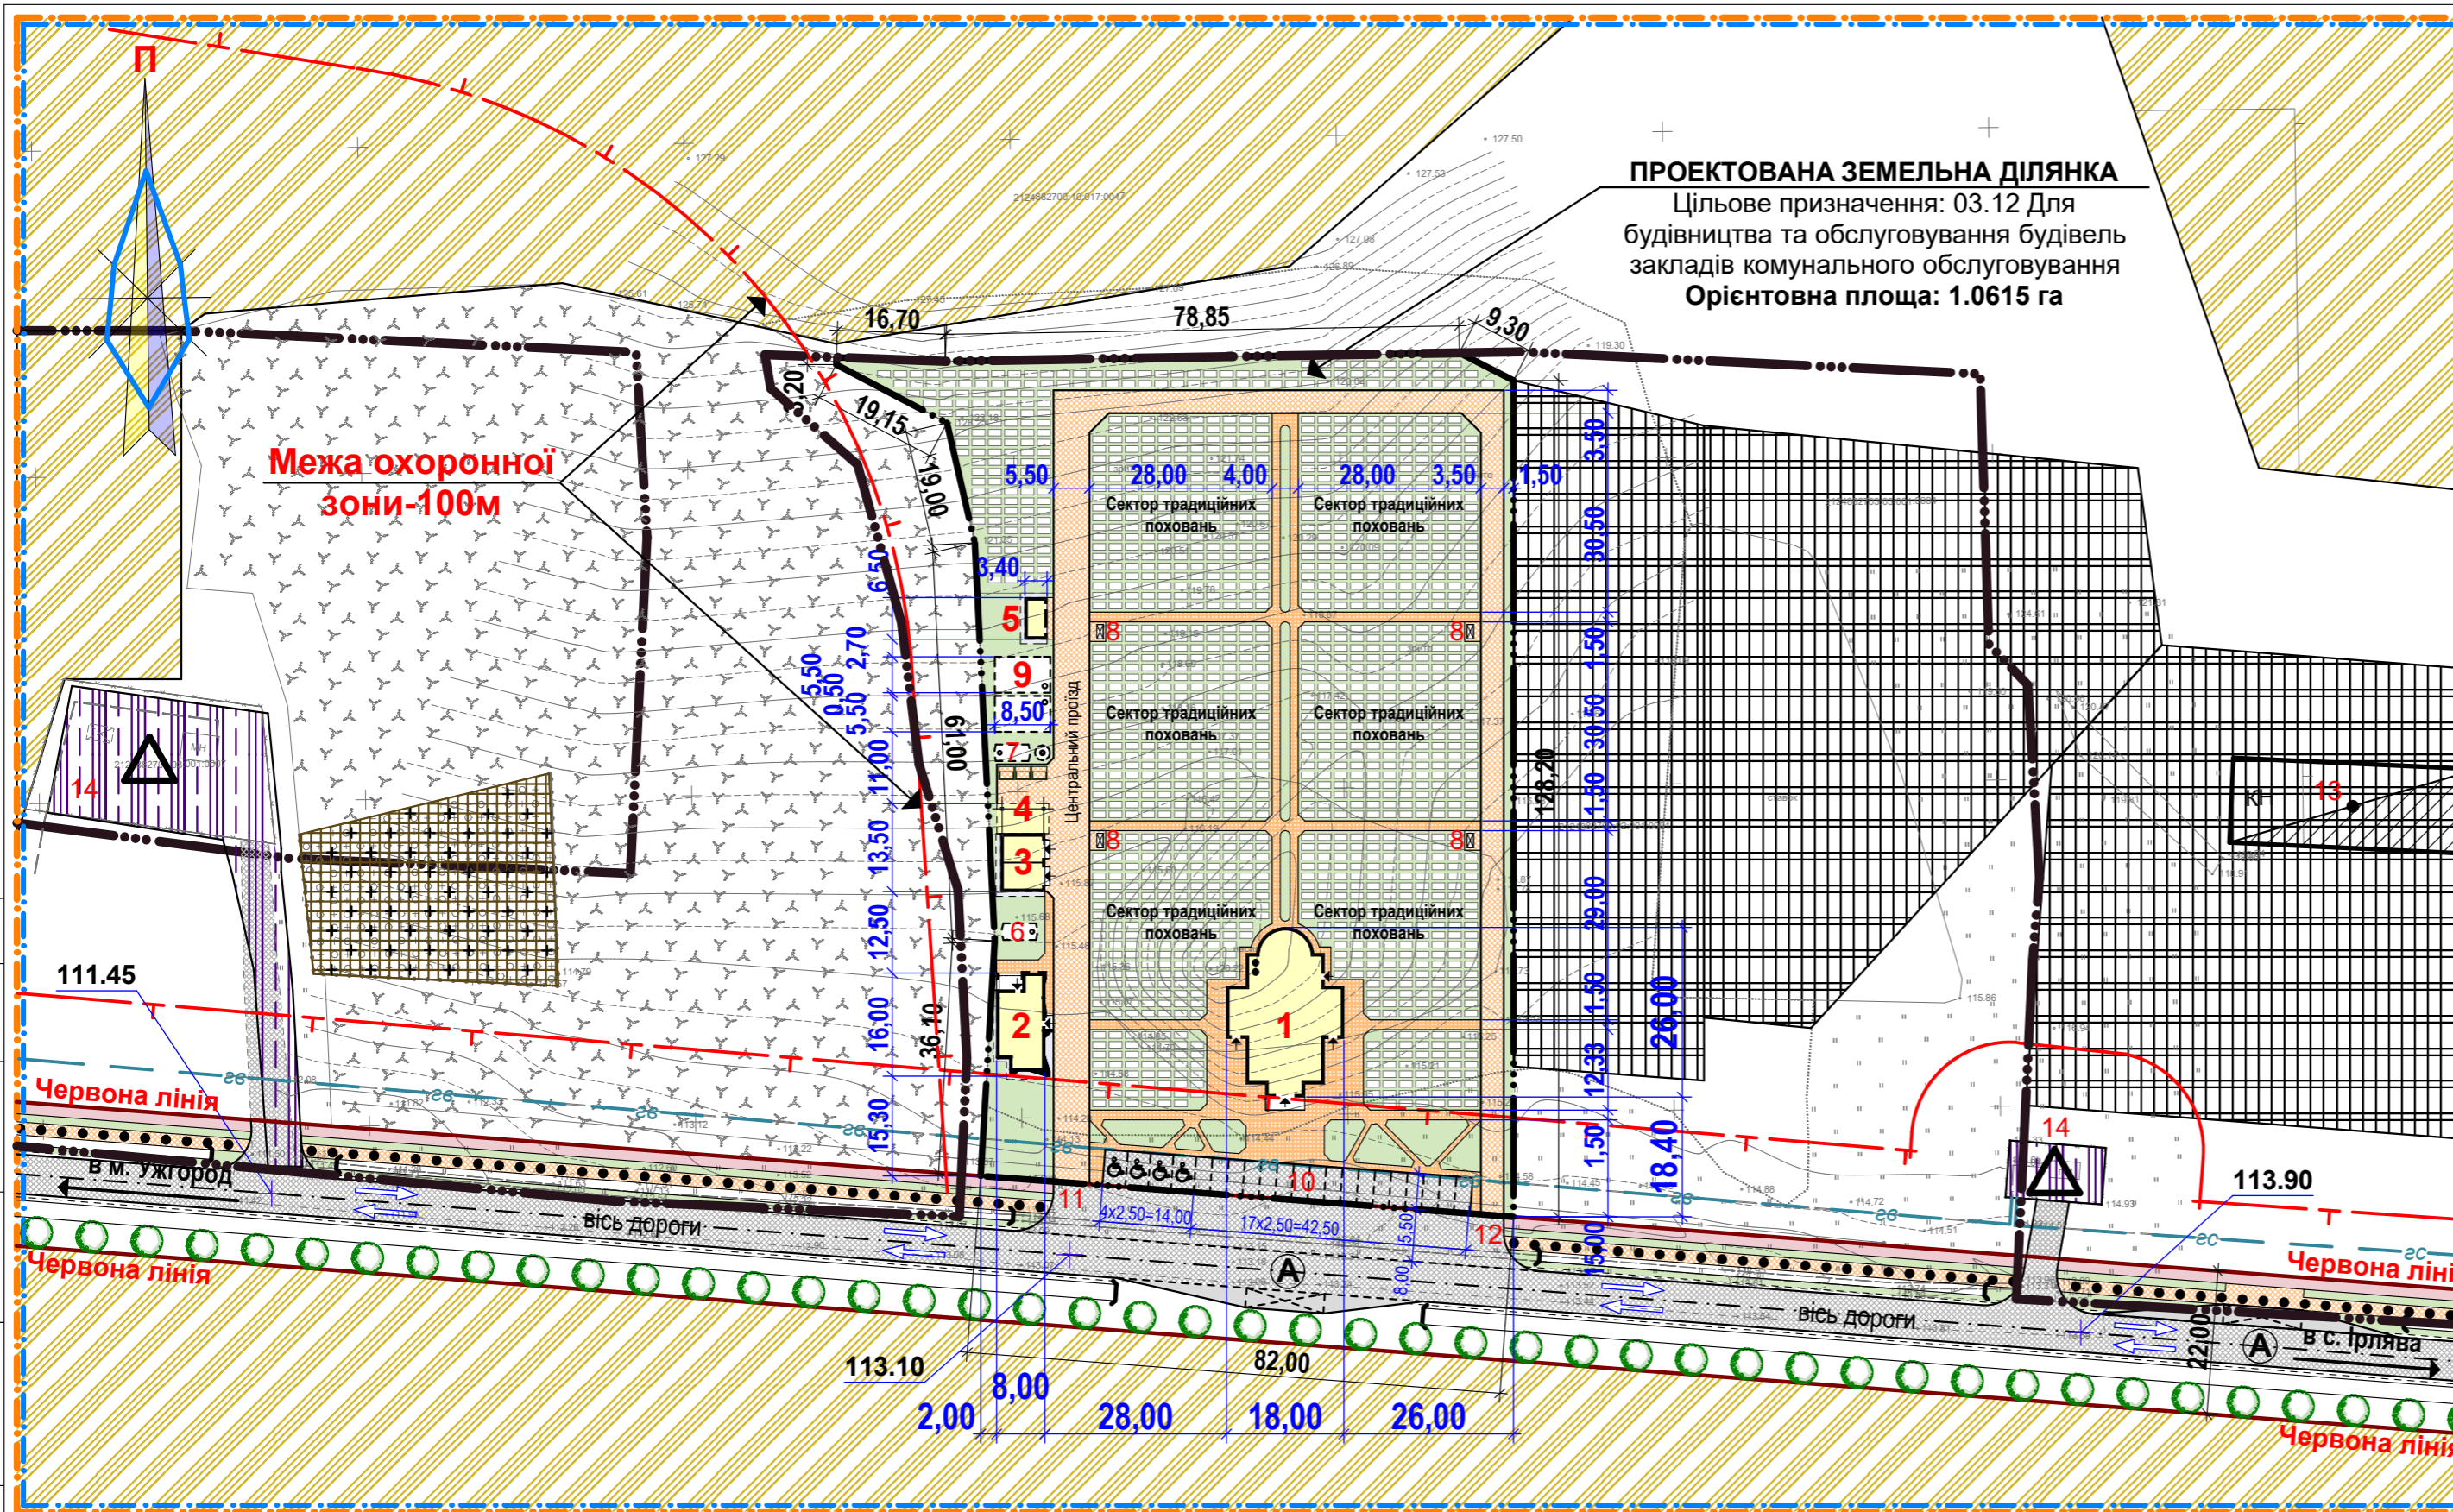

ПРОЄКТОВАНА ЗЕМЕЛЬНА ДІЛЯНКА
Цільове призначення: 03.12 Для будівництва та обслуговування будівель закладів комунального обслуговування
Орієнтовна площа: 1.0615 га

Межа охоронної зони-100м

УМОВНІ ПОЗНАЧЕННЯ (продовження)

Номер	Позначення	Назва
17	—	Існуючі червоні лінії вулиць
18	■	Існуюча проїзна частина вулиці (асфальт)
19	→	Напрямки руху автотранспорту
20	· · · · ·	Існуючий основний шлях руху пішоходів
21	—гв—	Існуючі газопроводи високого тиску
22	—гс—	Існуючі газопроводи середнього тиску
23	—Т—	Межі існуючих охоронних зон

УМОВНІ ПОЗНАЧЕННЯ (продовження)

Номер	Позначення	Назва
24	113.00 / 112.91	Проектowana відмітка / існуюча відмітка
25	2‰ / 113.00	Проектований ухил (проміле) / довжина ділянки (м)

ДПТ 2020.08-У

«Розміщення та обслуговування кладовища села Чабанівка Ірлявської сільської ради»

Зм. Кіл. Арк. № д. Підпис Дата
Архітектор Зазулич С.І. 2020

ДЕТАЛЬНИЙ ПЛАН ТЕРИТОРІЇ М 1:1000

Схема інженерної підготовки території та вертикального планування

Стадія Аркуш Аркушів
ДПТ 4 5

Кваліфікаційний сертифікат №003307

Погоджено:

Взам. інв. №

Підп. та дата

Інв. № ориг.