


ДЕТАЛЬНИЙ ПЛАН ТЕРИТОРІЇ  
М 1:500

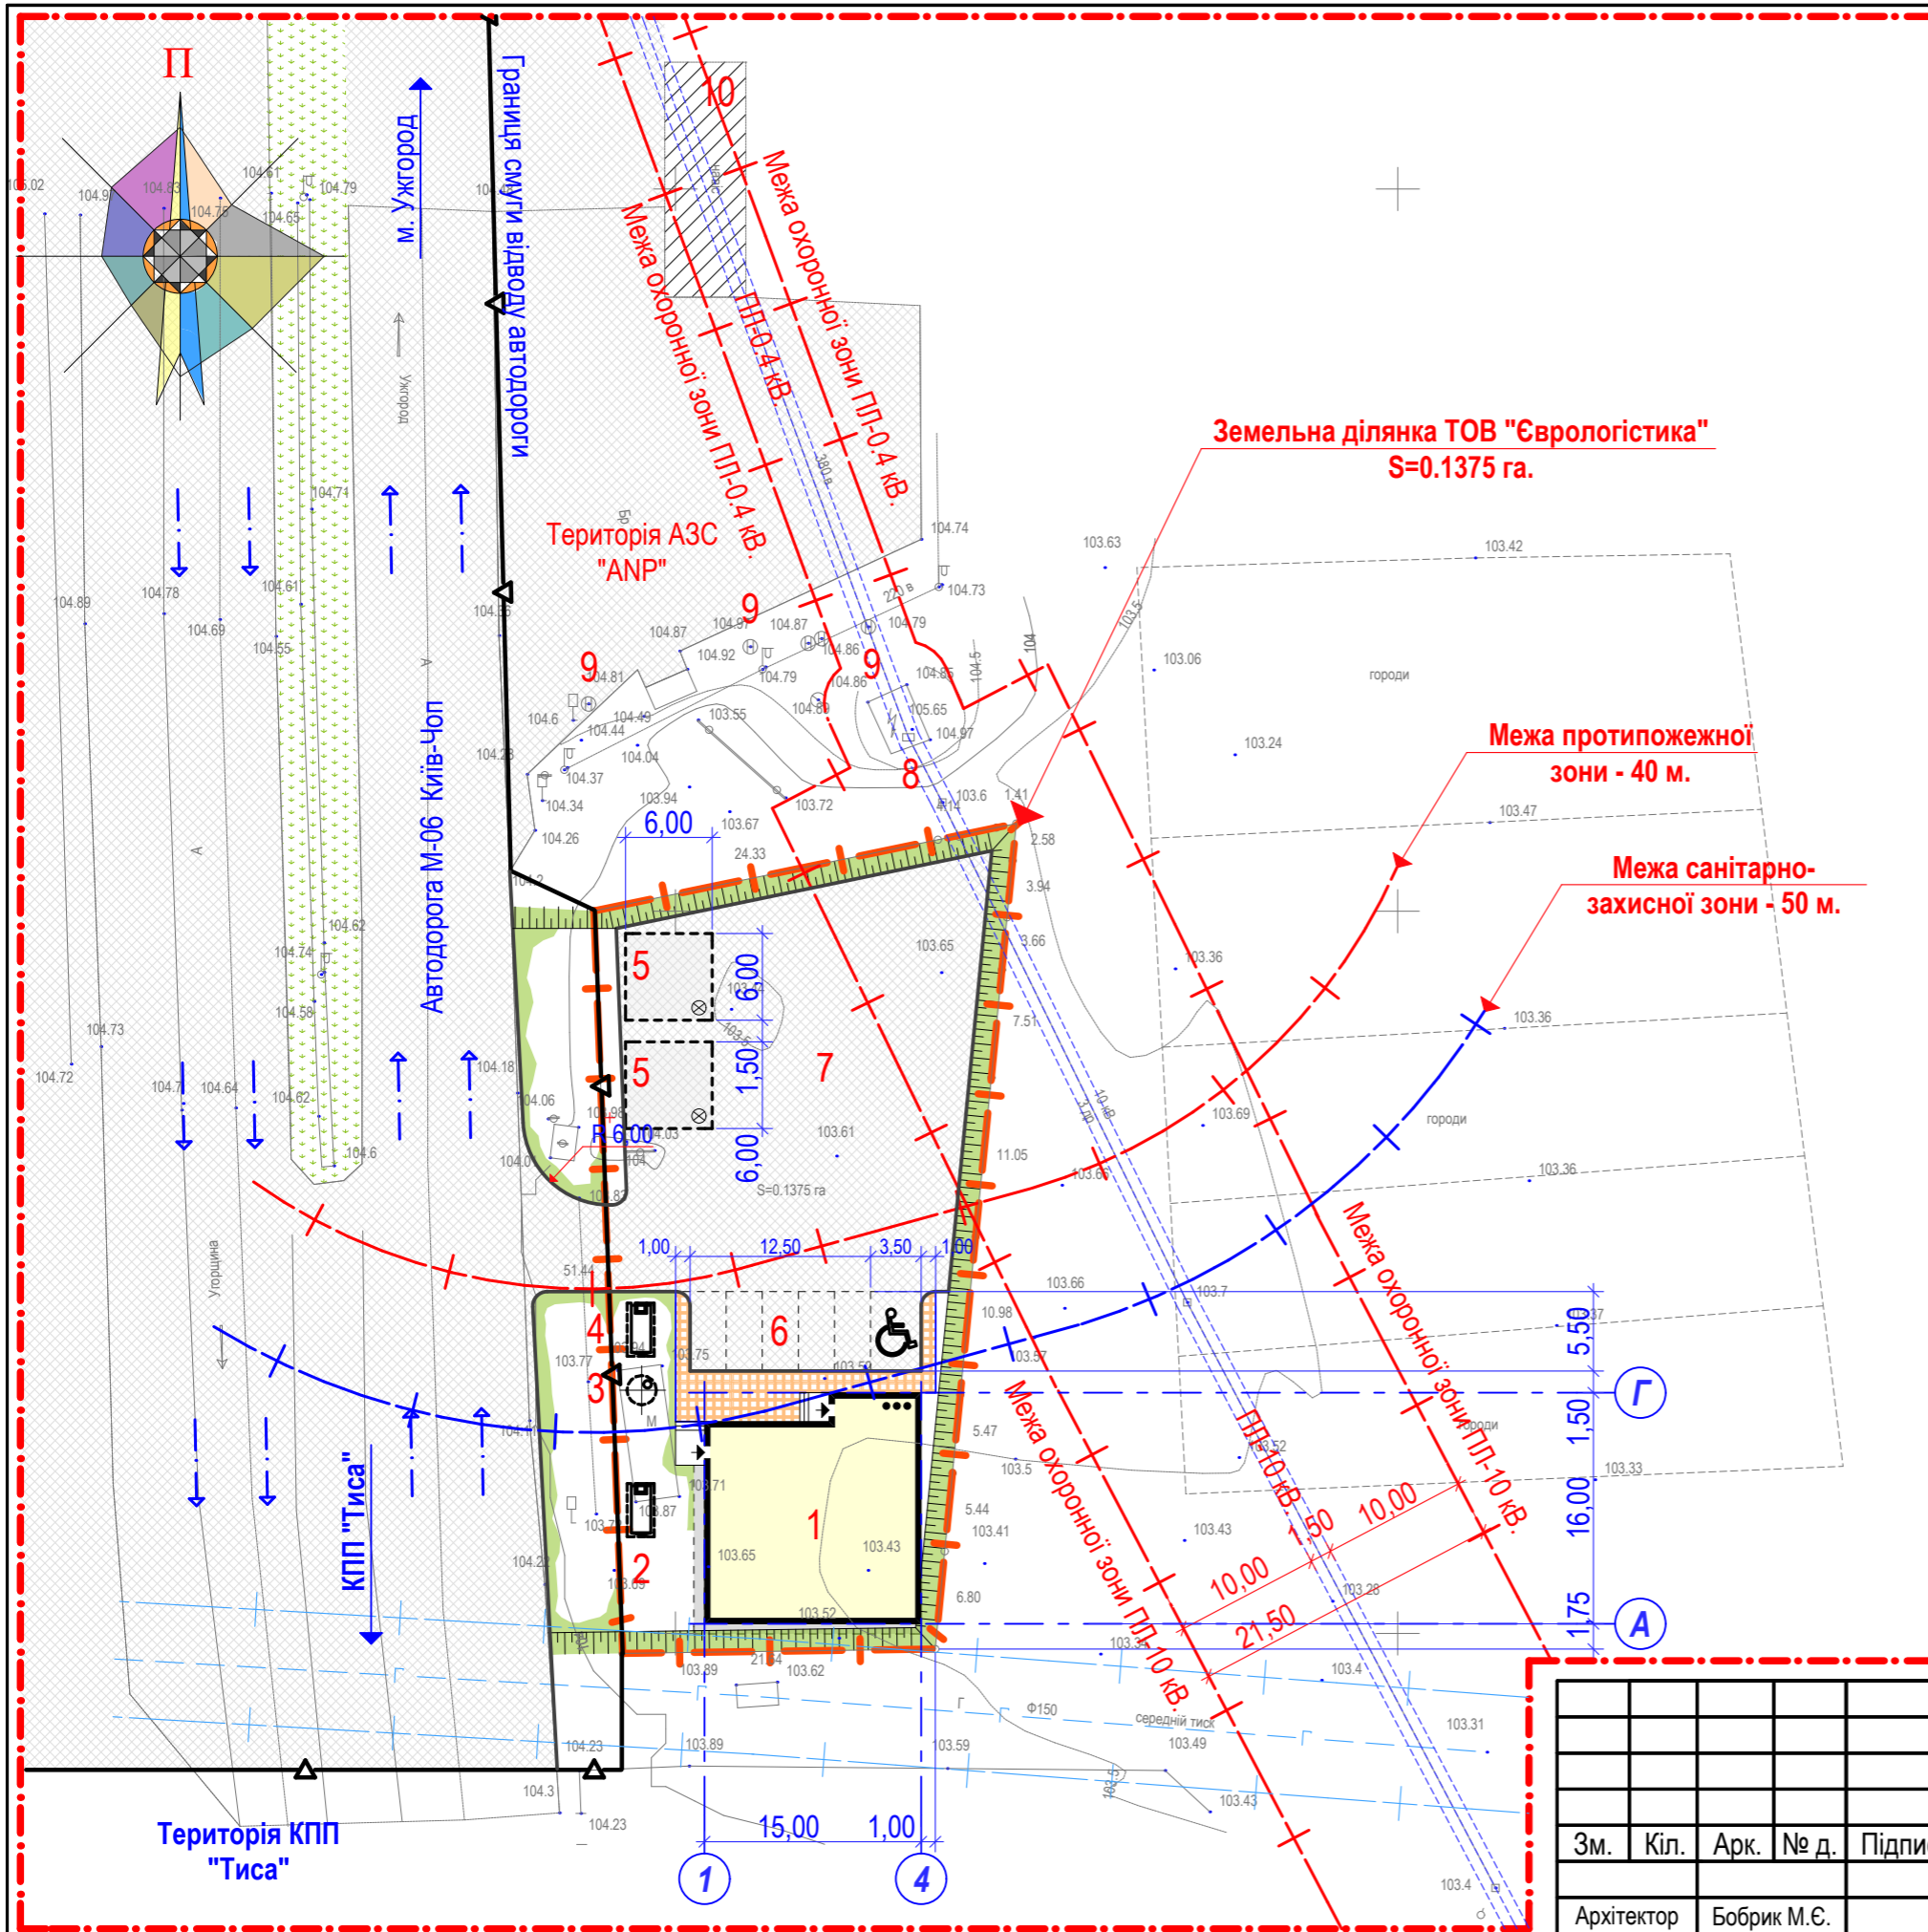

ЕКСПЛІКАЦІЯ БУДІВЕЛЬ ТА СПОРУД

Поз	Назва	Примітка
1	Офісна будівля	Запроектовано
2	Резервуар питної води	"-
3	Локальна очисна споруда	"-
4	Збірник очищених стоків	"-
5	Підземні протипожежні резервуари	"-
6	Стоянка легкового автотранспорту	"-
7	Майданчик для вантажного автотранспорту	запроектовано
8	Трансформаторна підстанція	існуюч.
9	Підземні резервуари пального	"-
10	Навіс	існуюч.

УМОВНІ ПОЗНАЧЕННЯ

Номер	Позначення	Назва
1		Межа розробки ДПТ
2		Межа проектованої земельної ділянки
3		Межі існуючих земельних ділянок
4		Існуючі червоні лінії
5		Існуючі лінії забудови
6		Провода ПЛ-0,4...10 кВ.
7		Межі охоронних зон ПЛ-0,2...10 кВ.
8		Мережі водопостачання
9		Межі охоронних зон водопроводу
10		Мережі каналізування
11		Межі охоронних зон каналізації
12		Мережі газопостачання
13		Межі охоронних зон газопроводу
14		Підземна лінія зв'язку
15		Межі охоронних зон лінія зв'язку
16		Гравійне покриття
17		Асфальтобетонне покриття
18		Бруківка (покриття тротуарів)
19		Газони, квітники
20		Напрямки руху автотранспорту
21		Напрямки руху пішоходів

						ДПТ Б. 2018.02-У					
						"Розміщення об'єкту офісно-сервісного призначення, розташованого за адресою с.Соломоново Ужгородського району Закарпатської області"					
Зм.	Кіл.	Арк.	№ д.	Підпис	Дата						
Архітектор	Бобрик М.Є.					2018	ДПТ	3			
						Проектний план, суміщений із планом червоних ліній та схемою організації руху транспорту і пішоходів					