


ДЕТАЛЬНИЙ ПЛАН ТЕРИТОРІЇ  
М 1:500

ЕКСПЛІКАЦІЯ БУДІВЕЛЬ ТА СПОРУД

Поз	Назва	Примітка
1	Офісна будівля	Запроектовано
2	Резервуар питної води	-"
3	Локальна очисна споруда	-"
4	Збірник очищених стоків	-"
5	Підземні протипожежні резервуари	-"
6	Стоянка легкового автотранспорту	-"
7	Майданчик для вантажного автотранспорту	запроектовано
8	Трансформаторна підстанція	існуюч.
9	Підземні резервуари пального	-"
10	Навіс	існуюч.

УМОВНІ ПОЗНАЧЕННЯ

Номер	Позначення	Назва
1		Межа розробки ДПТ
2		Межа проектованої земельної ділянки
3		Межі існуючих земельних ділянок
4		Існуючі червоні лінії
5		Існуючі лінії забудови
6	$\frac{113.00}{112.91}$	Проектована відмітка / існуюча відмітка
7	$\frac{2\%}{113.00}$	Проектований ухил (проміле) / довжина ділянки (м.)

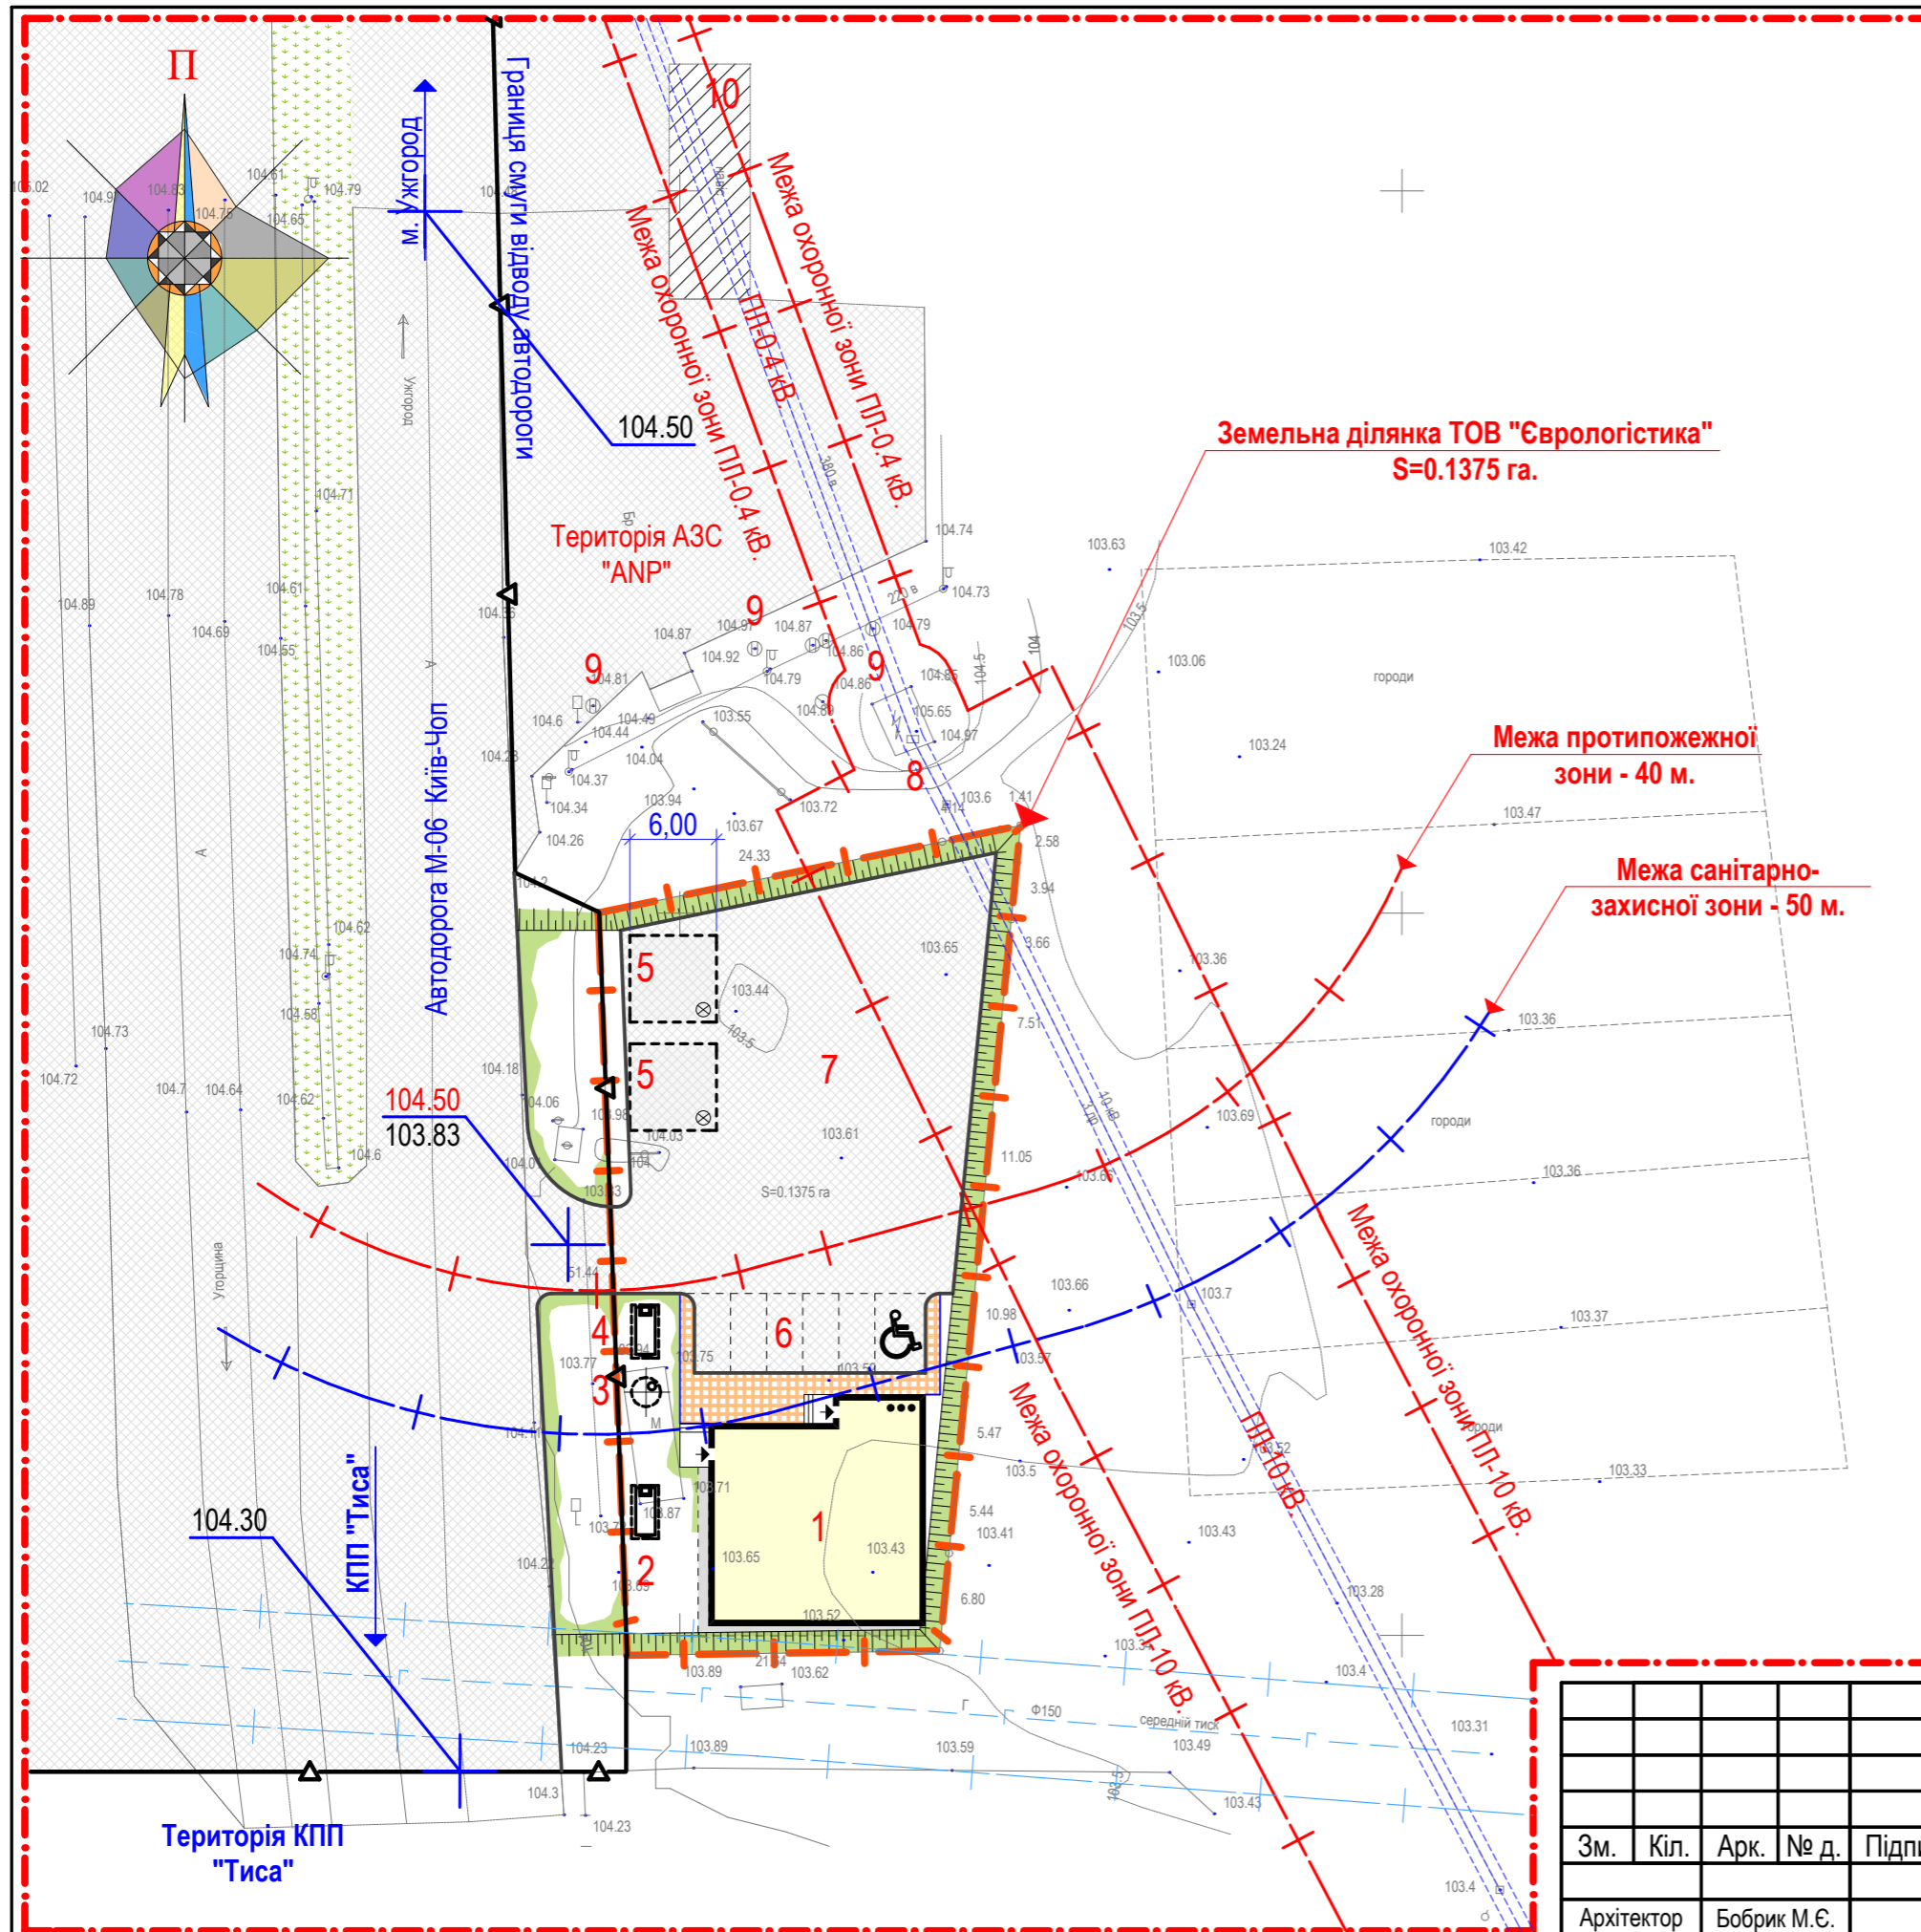

Зм.	Кіл.	Арк.	№ д.	Підпис	Дата	ДПТ Б. 2018.02-У			
					2018	"Розміщення об'єкту офісно-сервісного призначення, розташованого за адресою с.Соломоново Ужгородського району Закарпатської області"			
Архітектор	Бобрик М.Є.					ДЕТАЛЬНИЙ ПЛАН ТЕРИТОРІЇ М 1:500	Стадія ДПТ	Аркуш 4	Аркушів
						Схема інженерної підготовки території та вертикального планування	Кваліфікаційний сертифікат №3559		