


ДЕТАЛЬНИЙ ПЛАН ТЕРИТОРІЇ
М 1:2000

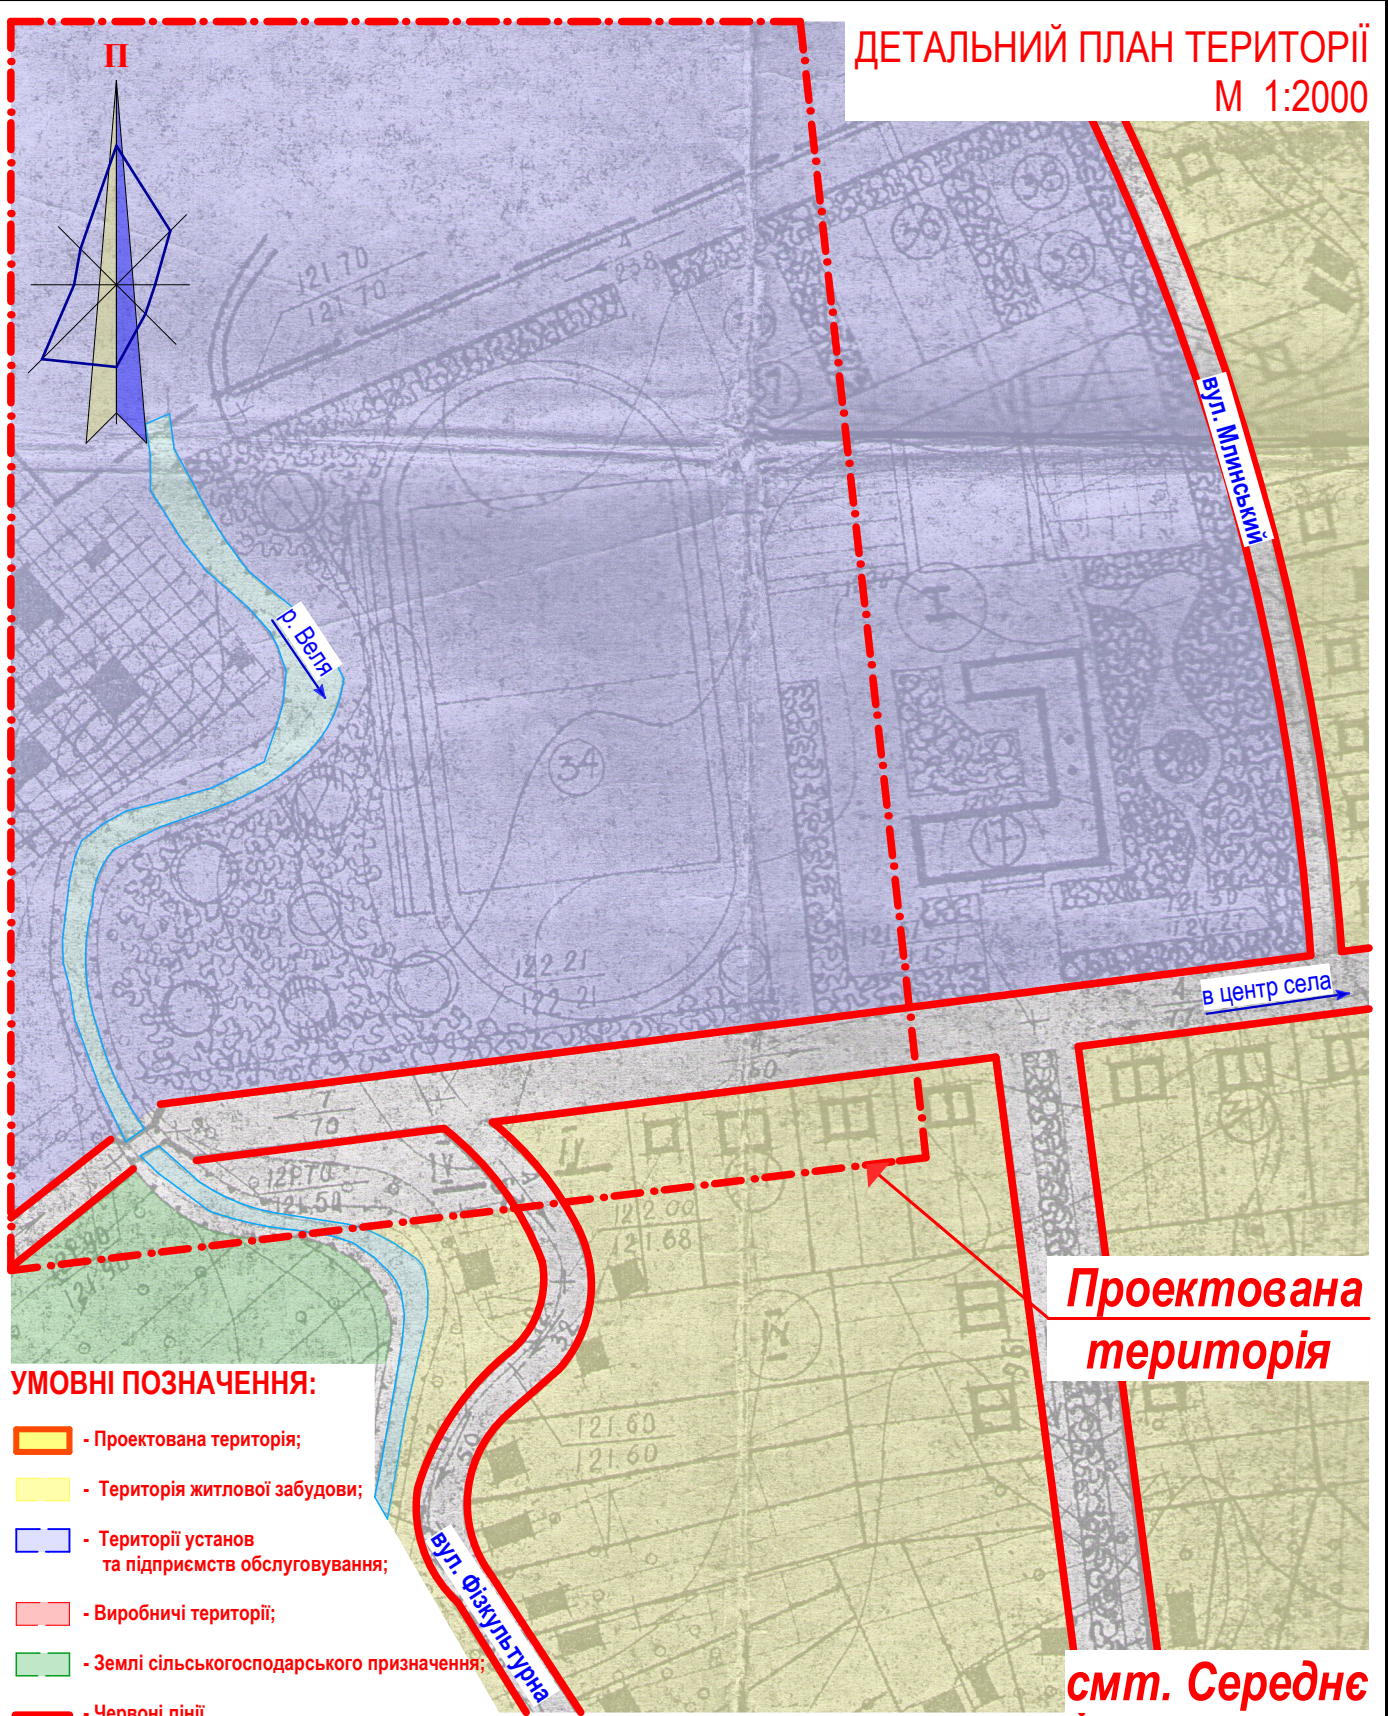

Проектована територія

с.м.т. Середнє

УМОВНІ ПОЗНАЧЕННЯ:

- Проектована територія;
- Територія житлової забудови;
- Території установ та підприємств обслуговування;
- Виробничі території;
- Землі сільськогосподарського призначення;
- Червоні лінії

Погоджено:

Взам. інв. №

Підп. та дата

Інв. № ориг.

ДПТ 2019.06-У

«Розміщення стадіону с.м.т. Середнє по вулиці Фізкультурна, 20 на території Середнянської селищної ради, Ужгородського району, Закарпатської області»

Зм.	Кіл.	Арк.	№ д.	Підпис	Дата
					2019
Архітектор		Зазулич С.І.			

ДЕТАЛЬНИЙ ПЛАН ТЕРИТОРІЇ
М 1:2 000

Стадія	Аркуш	Аркушів
ДПТ	1	

Схема розташування території у планувальній структурі населеного пункту

Кваліфікаційний сертифікат
№003307