


**Схема  
розташування на  
карті району  
М 1:5000**

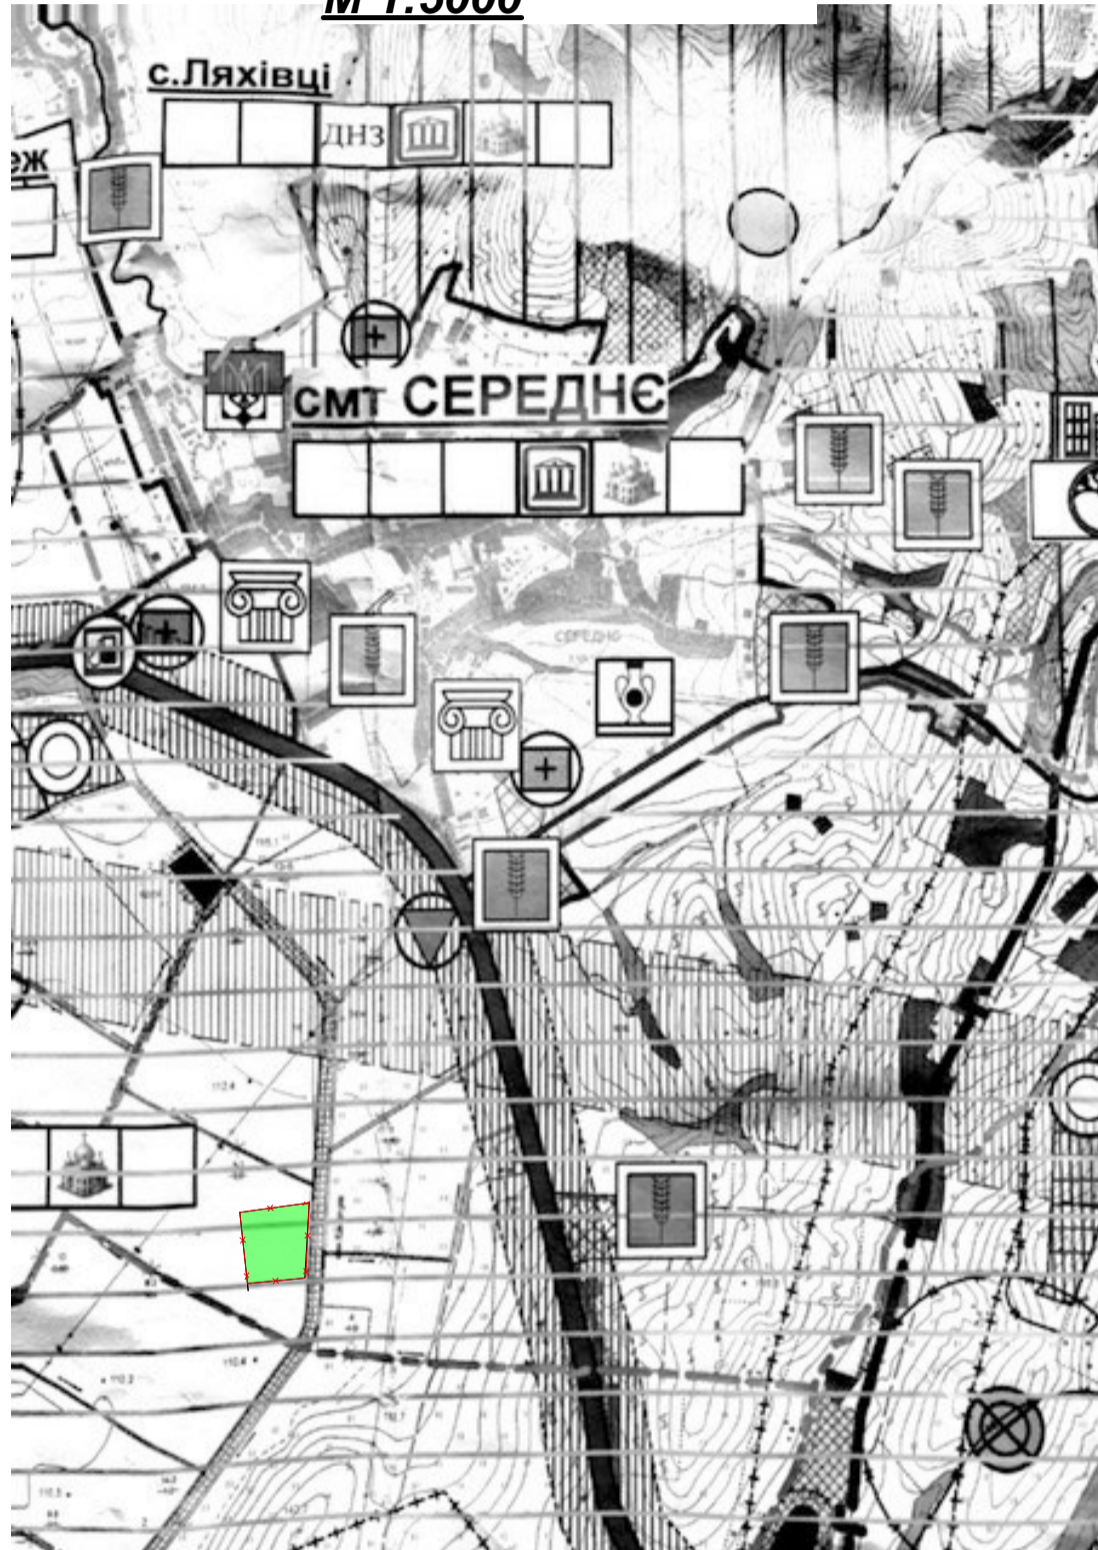

						02/19 ДПТ -2019			
						Детальний плану території на частину території в с.м.т.середнє, що знаходиться в урочищі "Курятник", загальною площею 3.98 га, для зміни цільового призначення земельної ділянки з "для ведення особистого селянського господарства" на цільове призначення "землі промисловості, транспорту, зв'язку, енергетики, оборони та іншого призначення", Ужгородського р-ну, Закарпатської області			
Зм.	Кл.уч.	Арк.	Нводок.	Підп.	Дата	Схема розташування ділянки в системі розселення Ужгородського р-ну	Стадія	Аркуш	Аркушів
	ГАП	Бобринь	М.Є					3	7
						М 1:2000			