




Схема розташування території у планувальній структурі генерального плану с.Кінчеш М1:5000

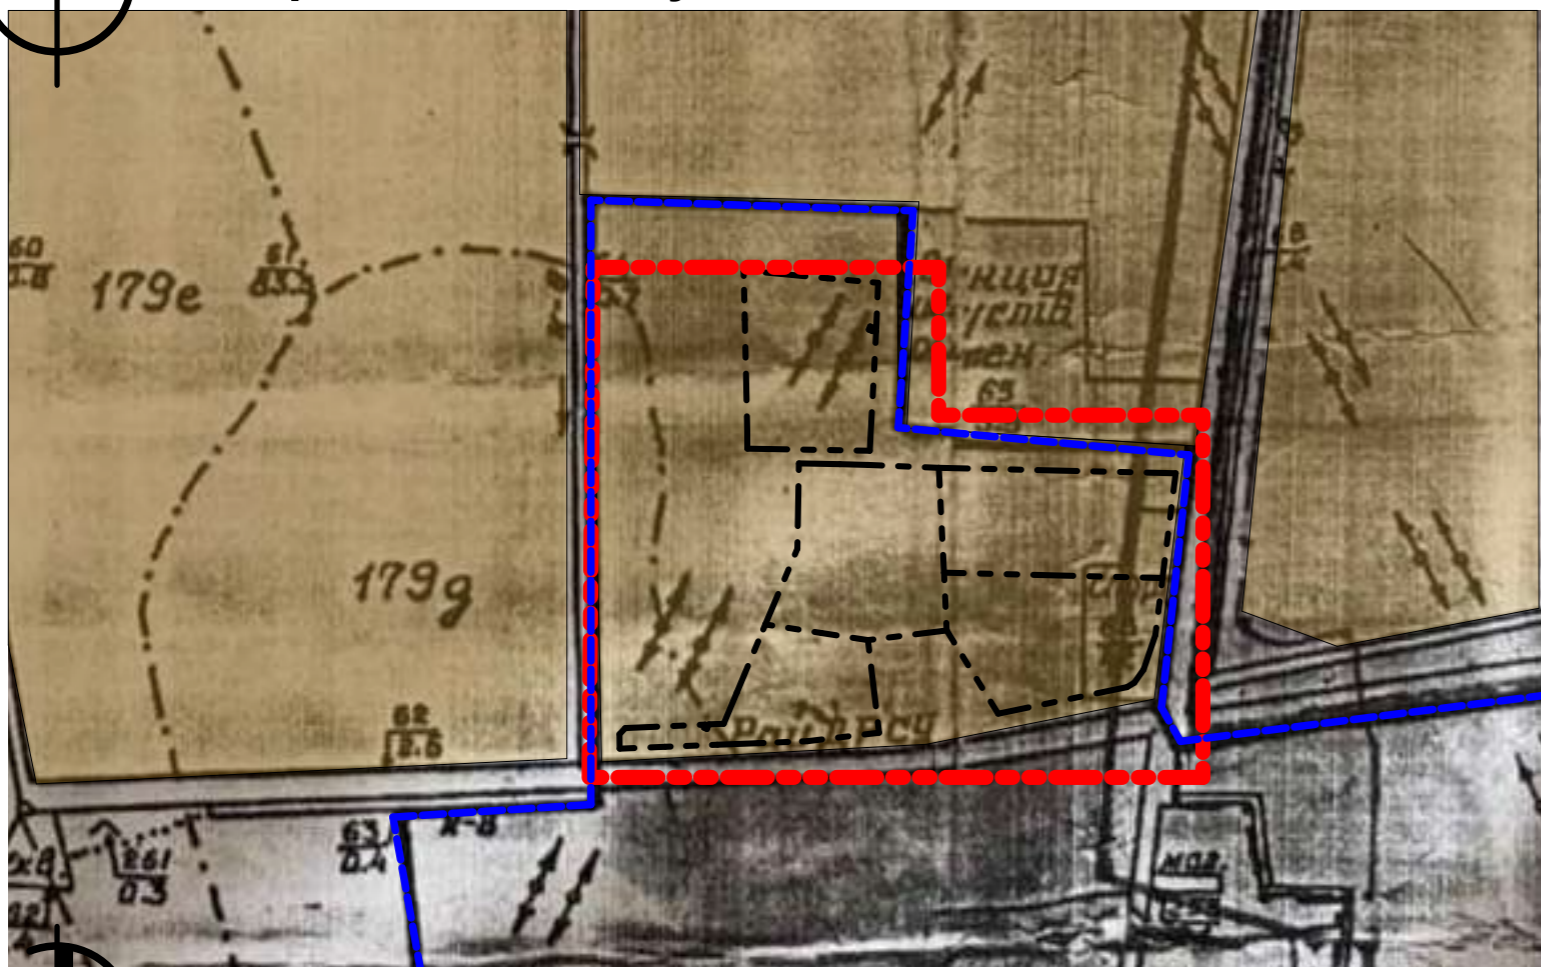

Умовні позначення:







-  - площа забудови ДПТ
-  - площа забудови території опрацювання
-  - існуючі житлові будівлі
-  - дороги.
-  - межа села Кінчеш
-  - землі сільськогосподарського призначення



Схема розташування території у планувальній структурі населеного пункту с.Кінчеш М1:5000

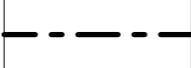


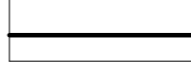- Примітки:**
- Схема розташування території у планувальній структурі генерального плану с.Кінчеш М1:5000 виконана на вкопюванні з генерального плану с.Кінчеш
 - Схема розташування території у планувальній структурі населеного пункту М1:5000 виконана на знімку із супутника Google;

						07/18	-ДПТ
Детальний план територій щодо зміни цільового призначення земельних ділянок з земель сільськогосподарських для ведення особистого селянського господарства в землі для будівництва та обслуговування житлових будинків, господарський будівель та споруд в с.Кінчеш на тер.Коритнянської сільської ради, Ужгородського району, Закарпатської області							
Зм.	Кільк.	Аркуш	№док.	Підп.	Дата		
Розробив	Андрійцьо В.					Замовник: Коритнянська сільська рада	Стадія
ГАП	Андрусичин						ДПТ
							Аркуш
							Аркушів
						Схема розташування території у планувальній структурі генерального плану с.Кінчеш М1:5000 Схема розташування території у планувальній структурі населеного пункту М1:5000	ТОВ "Моя Земля" ЄДРПОУ 34605133



План існуючого використання території суміщеної із опорним планом та схемою планувальних обмежень М1:2000

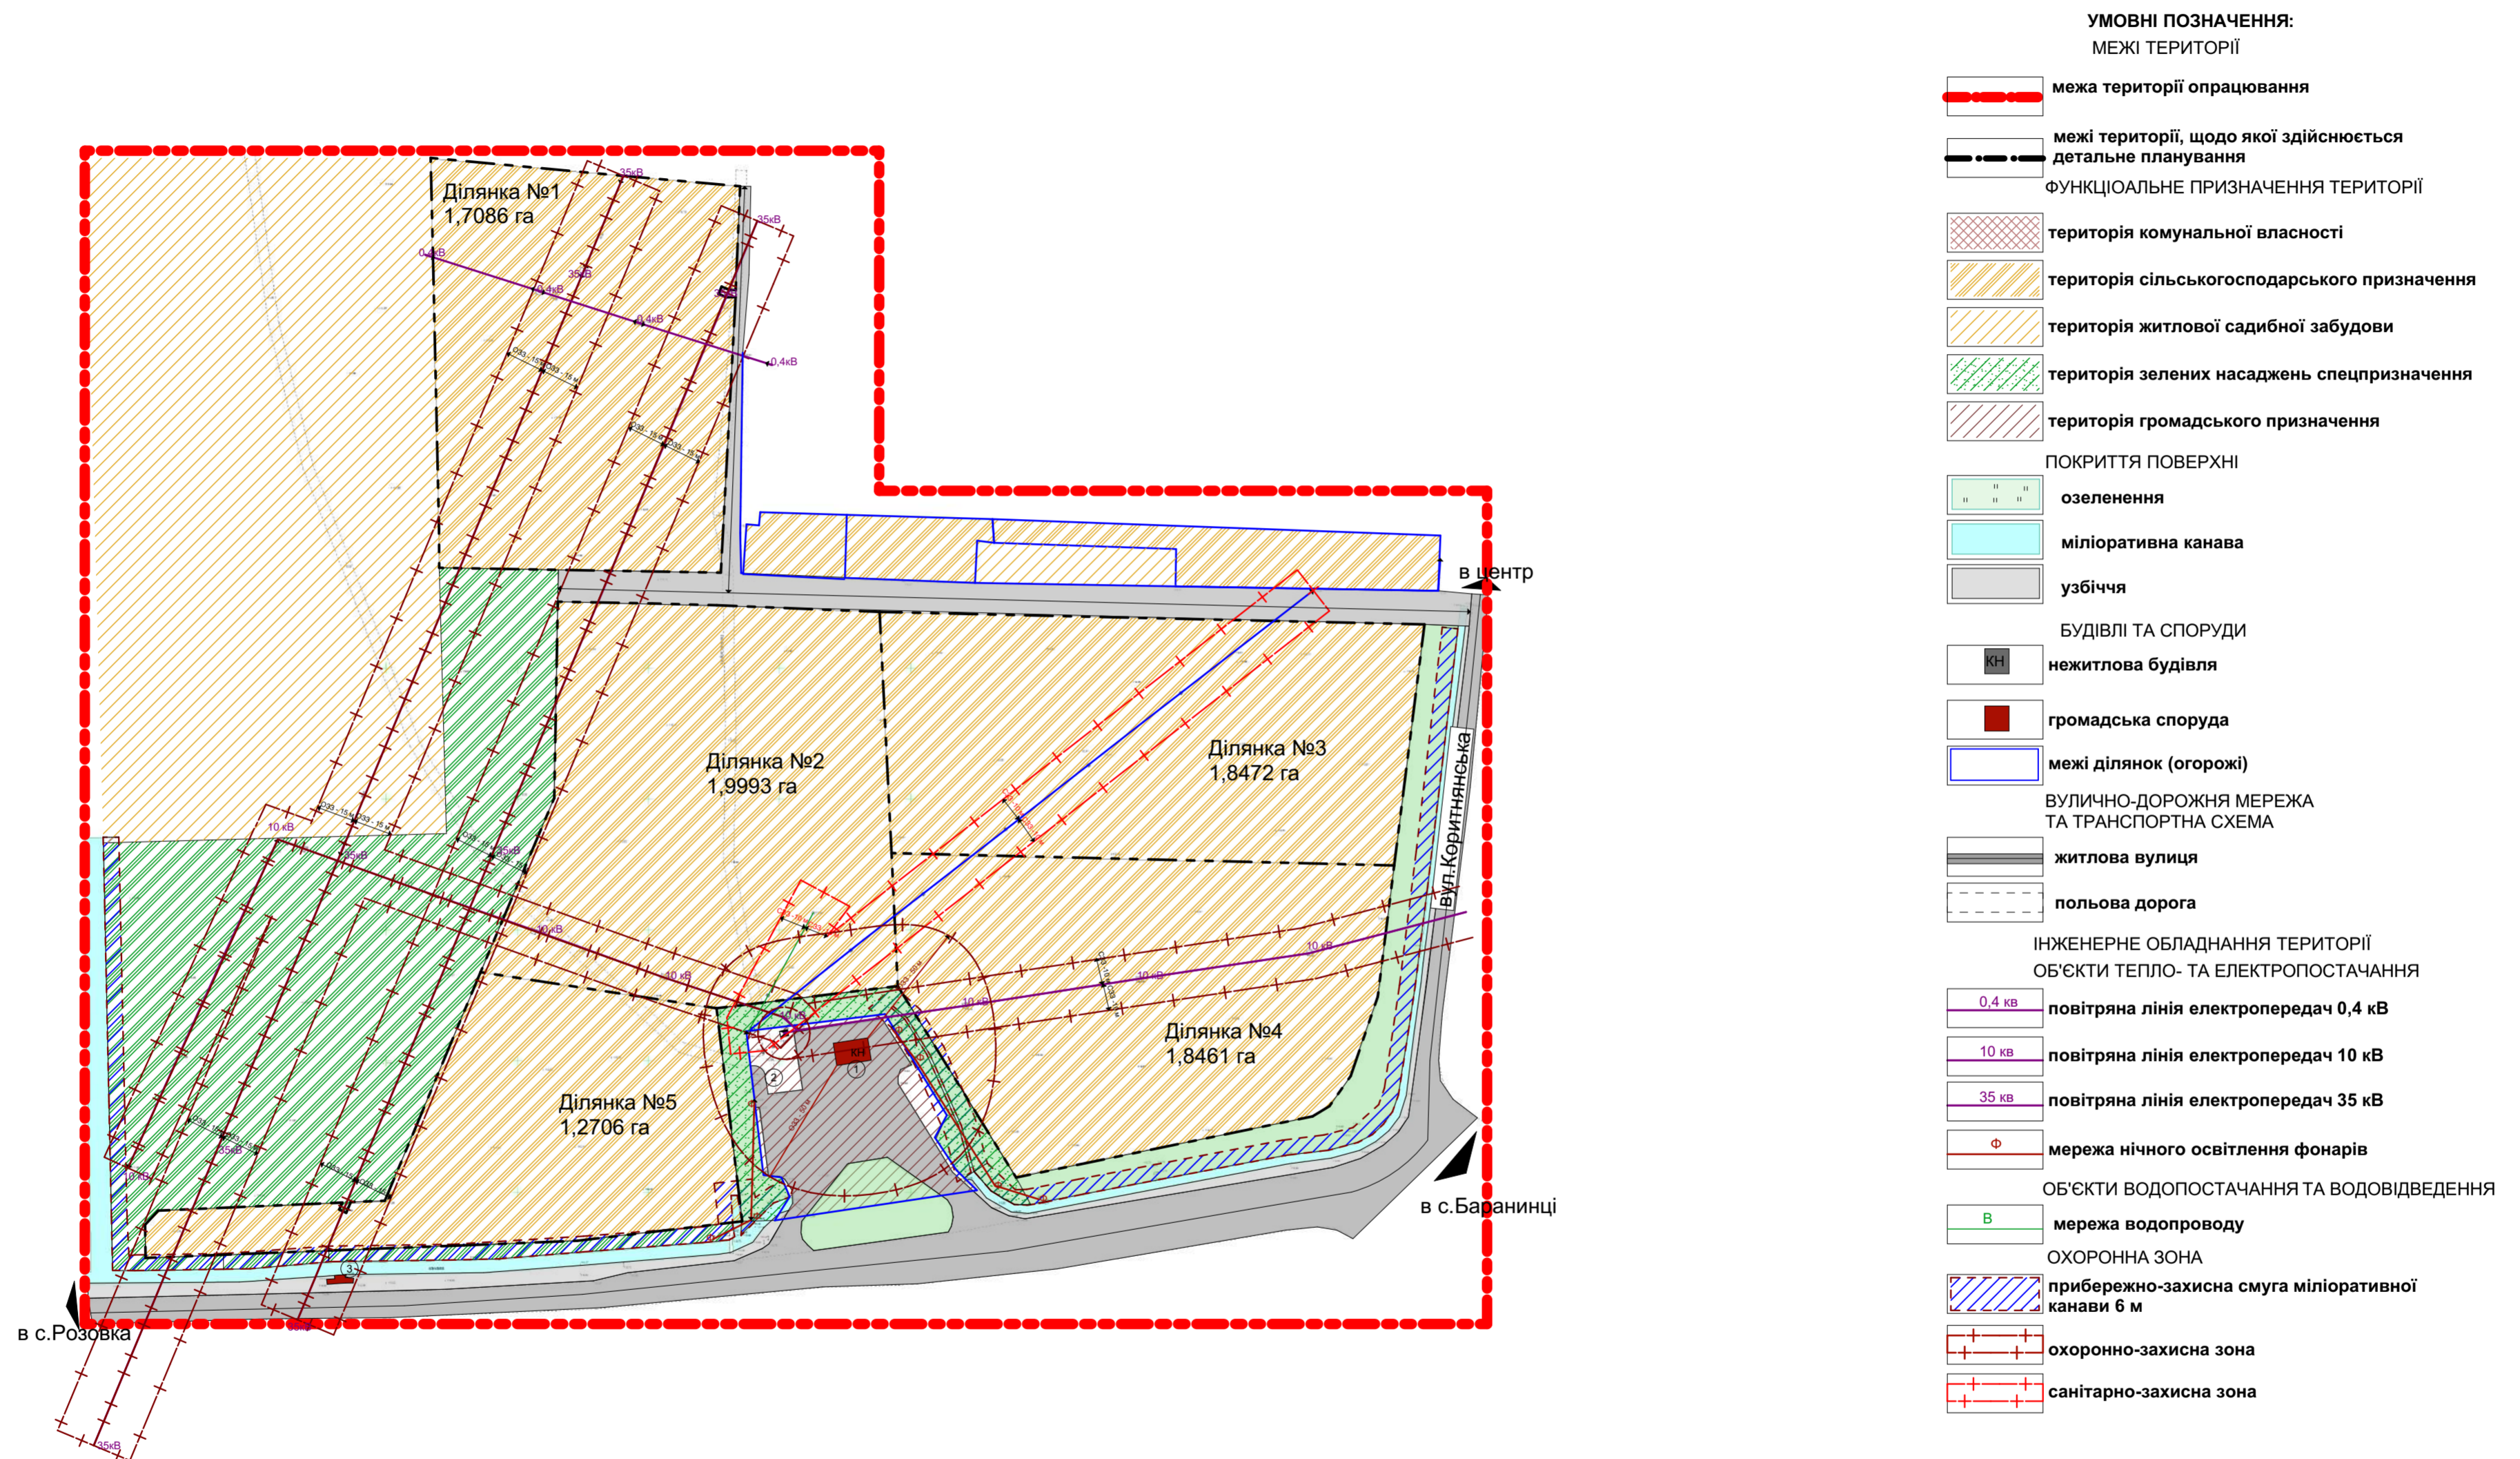


№ п/п	Найменування	Примітка
1.	АЗС "Народна"	Існуюча
2.	Фундамент	Існуючий
3.	Зупинка громадського транспорту	Існуюча

Примітки:
Дане креслення виконане на топогеодезичному зніманні М1:500 зведеному М1:2000

						07/18	-ДПТ
Детальний план території щодо зміни цільового призначення земельних ділянок з земель сільськогосподарських для ведення особистого селянського господарства в землі для будівництва та обслуговування житлових будинків, господарський будівель та споруд в с.Кінчеш на тер.Коритнянської сільської ради, Ужгородського району, Закарпатської області							
Зм.	Кільк.	Аркуш	№док.	Підп.	Дата		
Розробив	ГАП	Андрійцьо В.	Андрусин			Замовник: Коритнянська сільська рада	Стадія
							ДПТ
							2
							6
План існуючого використання території суміщеної із опорним планом та схемою планувальних обмежень М1:2000						ТОВ "Моя Земля" ЄДРПОУ 34605133	



Проектний план сумщений із схемою проектних планувальних обмежень та планом червоних ліній М1:2000

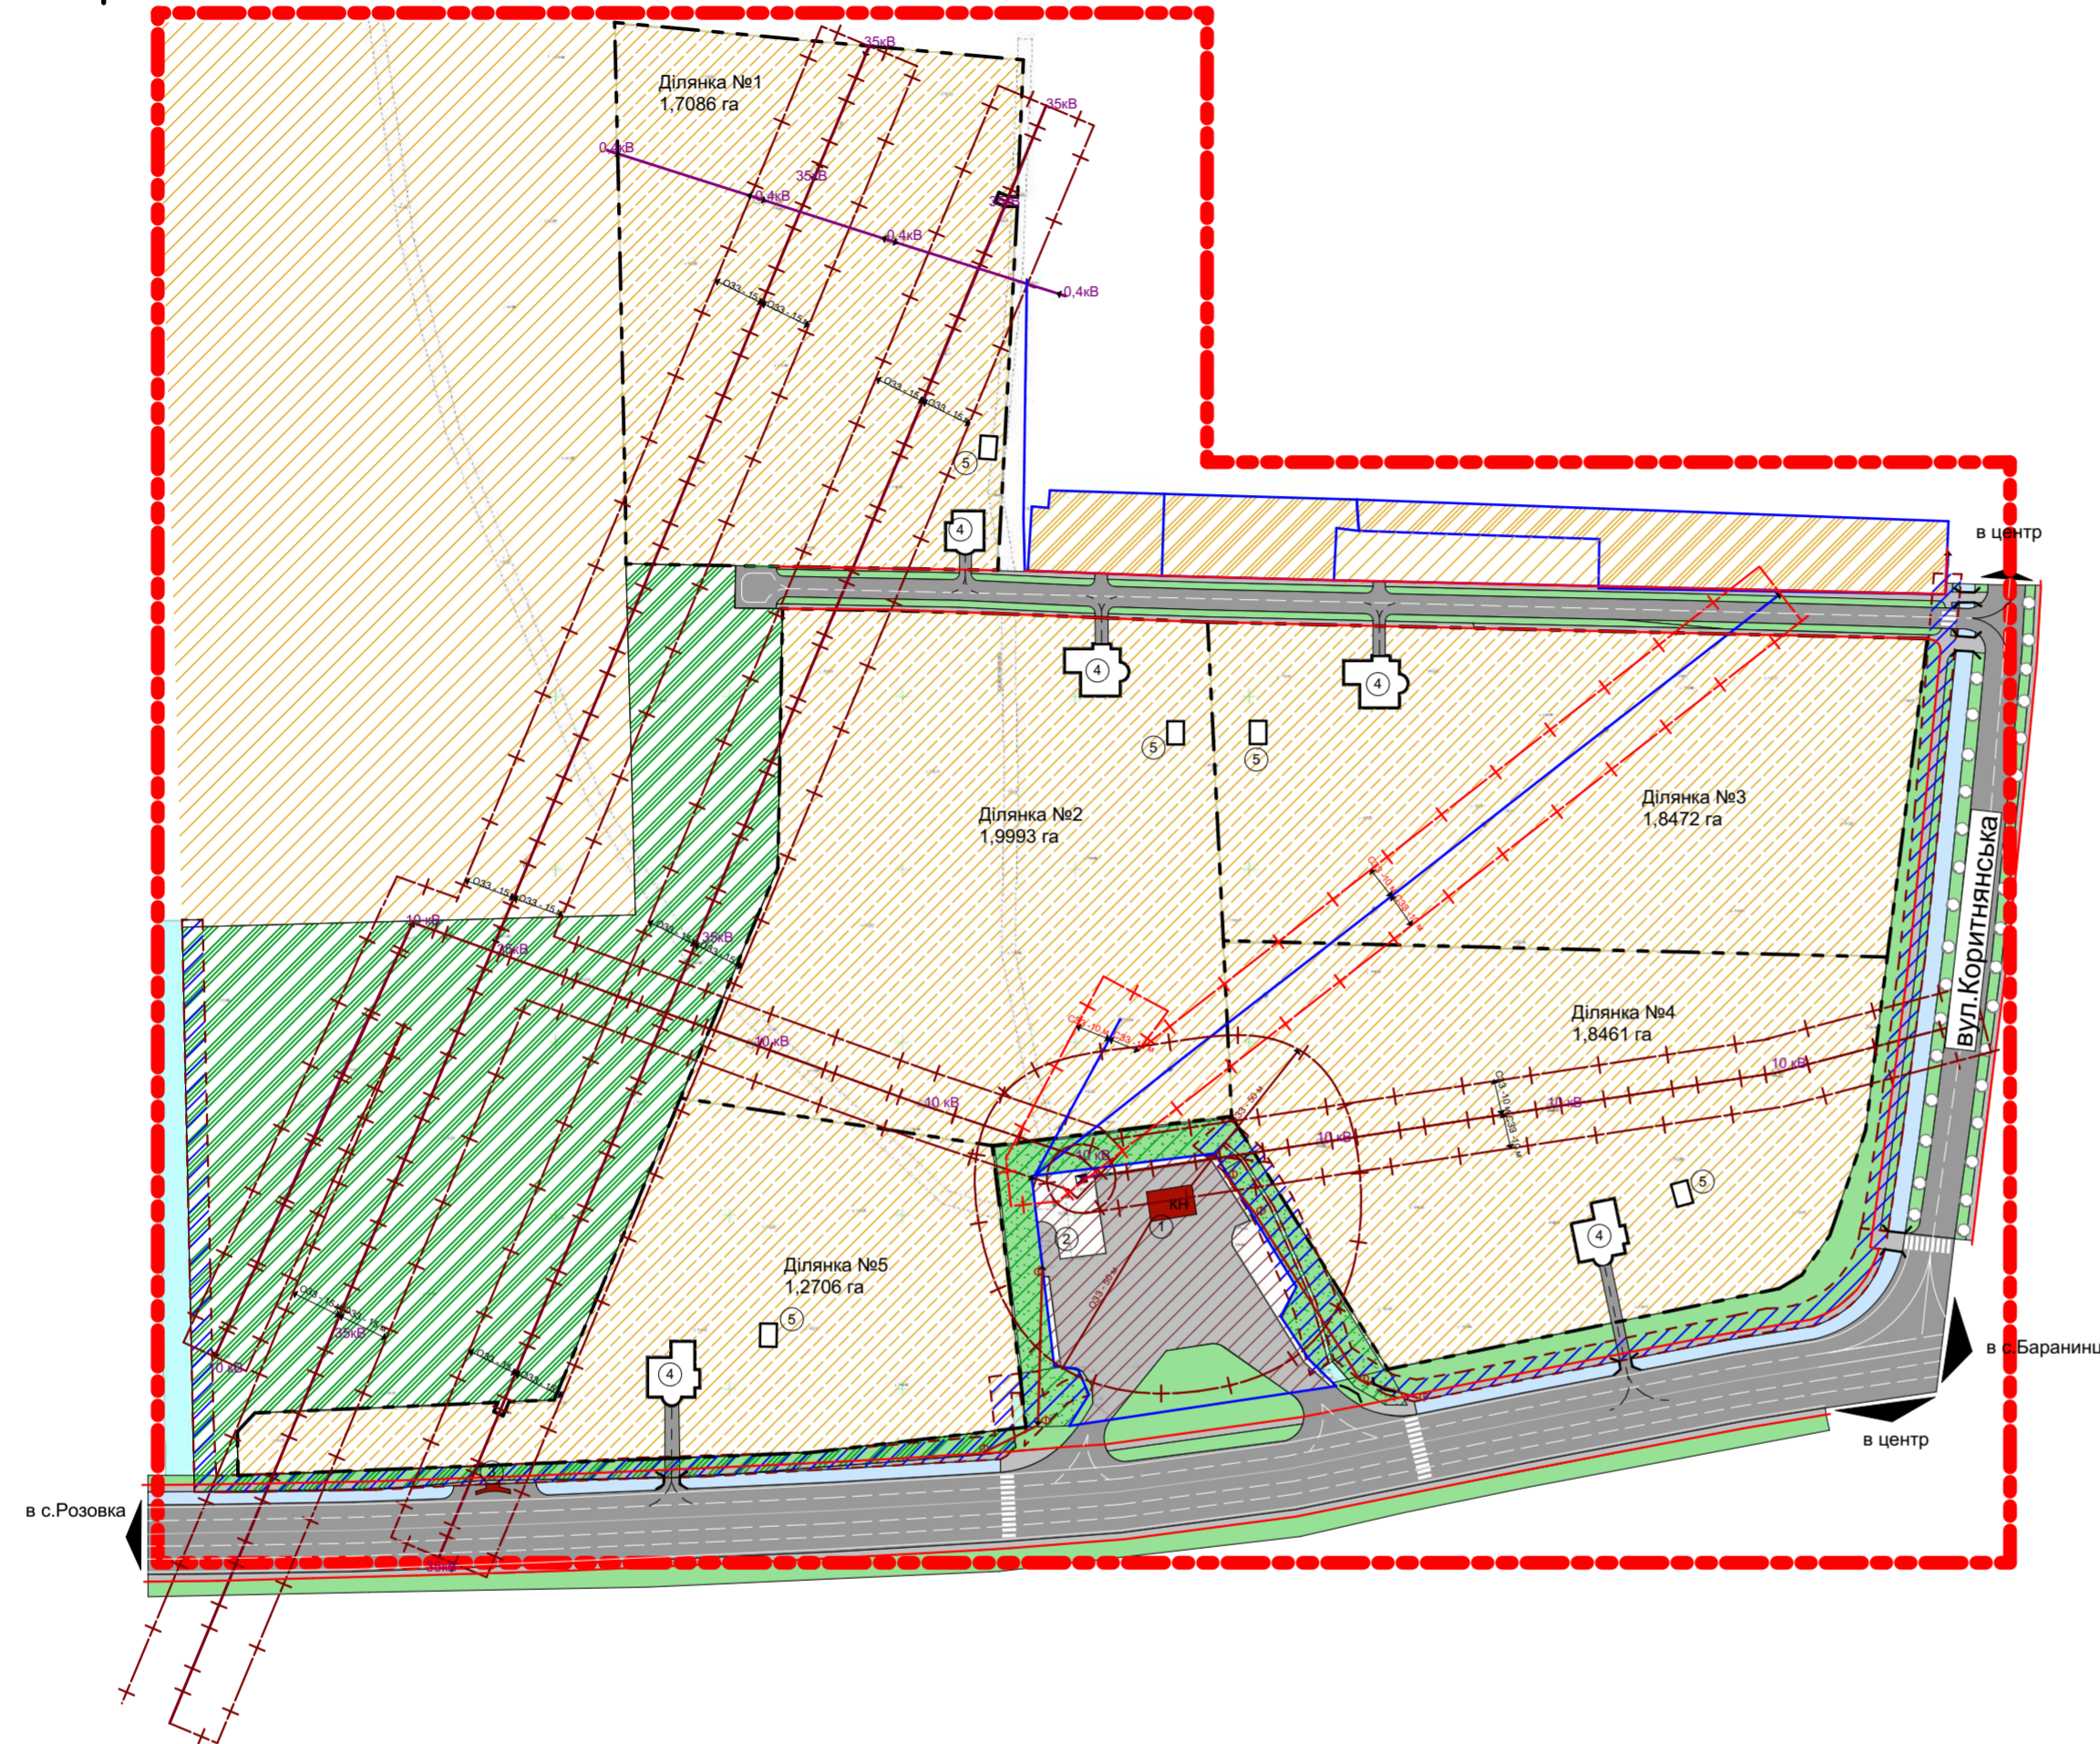

ТЕХНІКО-ЕКОНОМІЧНІ ПОКАЗНИКИ:

№ п/п	Найменування	Площа, га	Примітки
1.	Загальна площа території опрацювання	21,207	
2.	Площа ділянок, щодо яких здійснюється ДПТ	8,6724	
	- Ділянка №1 -	1,7086	
	- Ділянка №2 -	1,9993	
	- Ділянка №3 -	1,8472	
	- Ділянка №4 -	1,8461	
	- Ділянка №5 -	1,2706	
3.	Площа забудови, з яких:	0,1253	
3.1	- площа забудови території опрацювання	0,1056	
3.2	- площа забудови ДПТ	0,0197	
4.	Площа заощення, з яких:	0,4571	
4.1	- площа заощення території опрацювання	0,3590	
4.2	- площа заощення ділянки ДПТ	0,0981	
5.	Площа озеленення, з яких:	0,7059	
5.1	- площа озеленення території опрацювання	0,3808	
5.2	- площа озеленення ділянки ДПТ	0,3251	

МЕЖІ ТЕРИТОРІЇ		УМОВНІ ПОЗНАЧЕННЯ:	
	межа території опрацювання		вулично-дорожня мережа та транспортна схема
	межа території, щодо якої здійснюється детальне планування		житлова вулиця та червоні лінії
	землі сільськогосподарського призначення		під'їзди
	територія житлової садибної забудови		польова дорога
	територія комунальної власності		шумозахисний екран
	територія зелених насаджень спецпризначення		ІНЖЕНЕРНЕ ОБЛАДНАННЯ ТЕРИТОРІЇ
	територія громадської забудови		ОБ'ЄКТИ ТЕПЛО- ТА ЕЛЕКТРОПОСТАЧАННЯ
	межі ділянок (огорожі)		повітряна лінія електропередач 0,4кВ
	ПОКРИТТЯ ПОВЕРХНІ озеленення		повітряна лінія електропередач 10кВ
	тротуарна плитка типу ФЕМ		повітряна лінія електропередач 35кВ
	меліоративна канава		мережа нічного освітлення фанарів
	БУДІВЛІ ТА СПОРУДИ		ОБ'ЄКТИ ВОДОПОСТАЧАННЯ ТА ВОДОВІДВЕДЕННЯ
	житловий будинок		мережа водопроводу
	нежитлова будівля		ОХОРОННА ЗОНА
	громадська споруда		прибережно-захисна смуга меліоративної канави 6 м
			охоронно-захисна зона
			санітарно-захисна зона

№ п/п	Найменування	Примітка
1.	АЗС "Народна"	Існуюча
2.	Фундамент	Існуючий
3.	Зупинка громадського транспорту	Існуюча
4.	Житловий будинок	Проектний
5.	Господарська споруда	Проектна


Примітки:

- Дане креслення виконане на топогеодезичному зніманні М1:500 зведеному до М1:2000;
- Креслення поперечних профілів вулиць див. аркуш 4.

07/18					
Детальний план території щодо зміни цільового призначення земельних ділянок з земель сільськогосподарських для ведення особистого селянського господарства в землі для будівництва та обслуговування житлових будинків, господарський будівель та споруд в с.Кінчеш на тер.Коритнянської сільської ради, Ужгородського району, Закарпатської області					
Изм.	Коп.уч.	Лист	№док.	Подп.	Дата
Розробив	ГАП	Андрусишин	Андрусишин		
Замовник: Коритнянська сільська рада					Листов
					3
Проектний план сумщений із схемою проектних планувальних обмежень та планом червоних ліній М 1:2000					Листов
					6
ТОВ "Моя Земля" ЄДРПОУ 34605133					




Схема організації руху транспорту і пішоходів М 1:2000

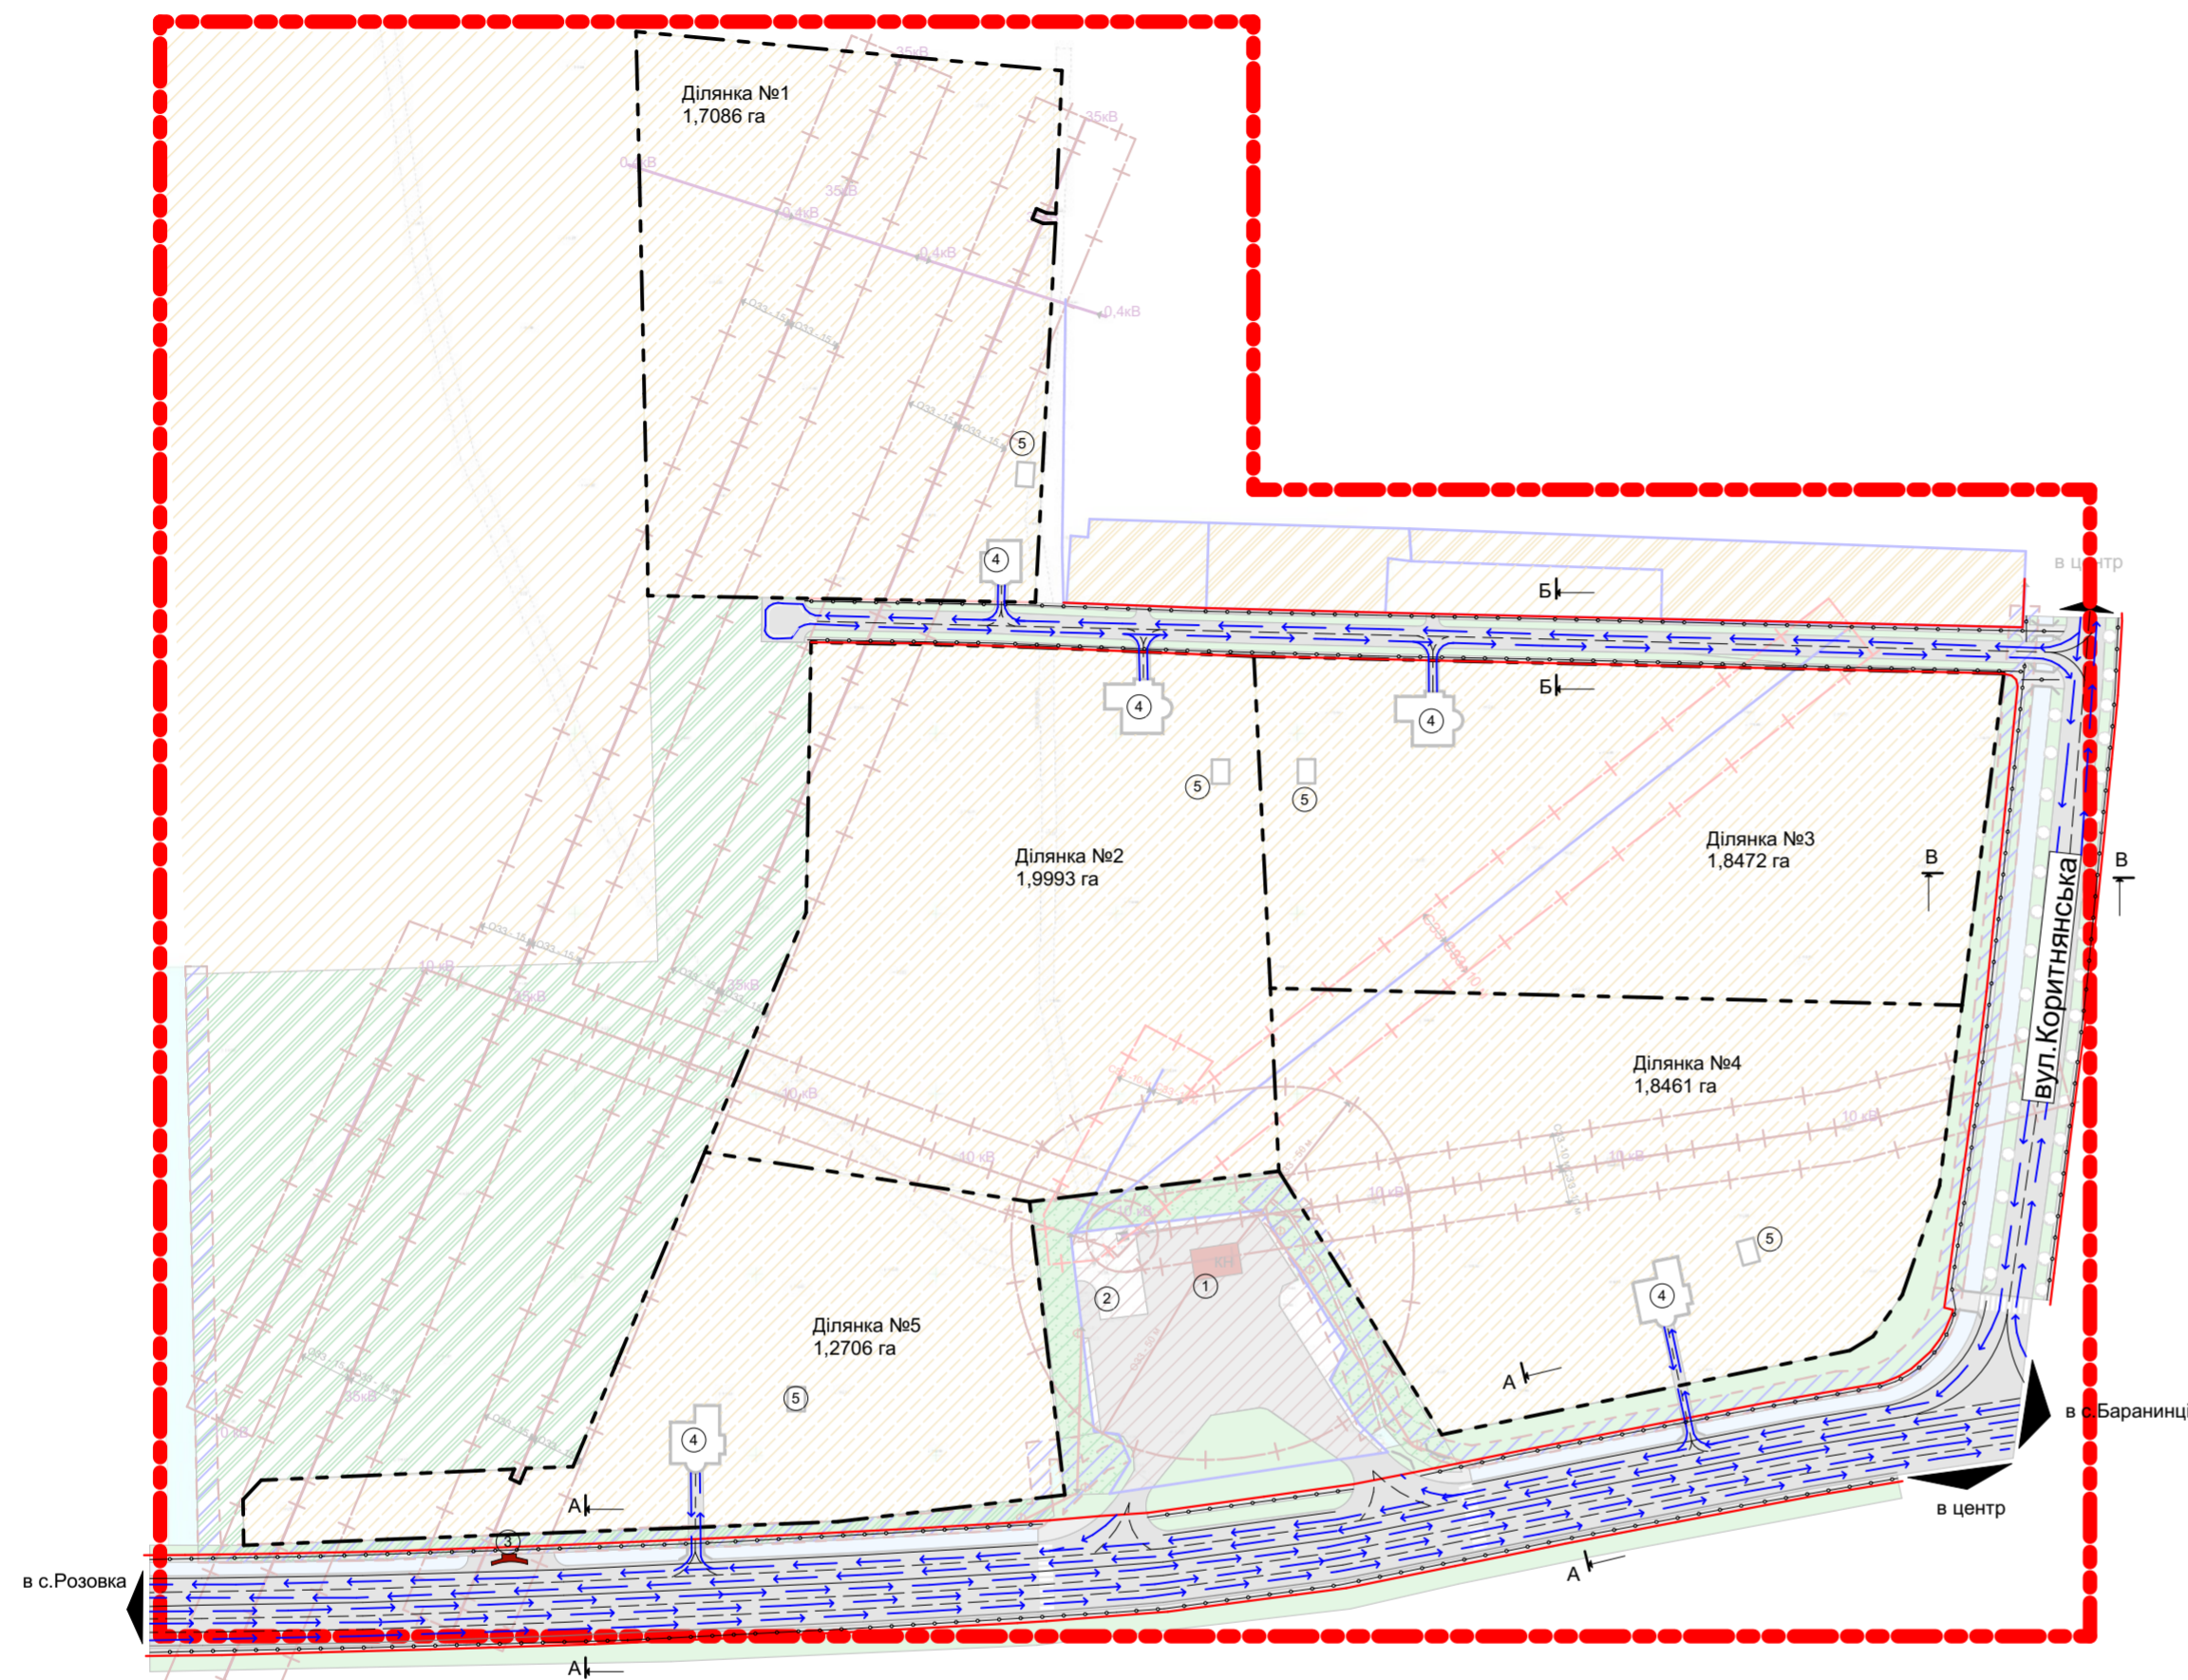


УМОВНІ ПОЗНАЧЕННЯ:
МЕЖІ ТЕРИТОРІЇ

- ФУНКЦІОНАЛЬНЕ ПРИЗНАЧЕННЯ ТЕРИТОРІЇ
- земля сільськогосподарського призначення
 - територія житлової садибної забудови
 - територія комунальної власності
 - територія зелених насаджень спецпризначення
 - територія громадської забудови
- МЕЖІ ДІЛЯНОК (ОГОРОЖІ)
- межа території опрацювання
 - межа території, щодо якої здійснюється детальне планування
- ПОКРИТТЯ ПОВЕРХНІ
- озеленення
 - тротуарна плитка типу ФЕМ
 - меліоративна канава
 - БУДІВЛІ ТА СПОРУДИ
 - житловий будинок
 - нежитлова будівля
 - громадська споруда
- ВУЛИЧНО-ДОРОЖНЯ МЕРЕЖА ТА ТРАНСПОРТНА СХЕМА
- житлова вулиця та червоні лінії
 - під'їзди
 - польова дорога
 - шумозахисний екран
 - напрямки руху автомобільного транспорту
 - напрямки руху пішоходів
- ІНЖЕНЕРНЕ ОБЛАДНАННЯ ТЕРИТОРІЇ
- ОБ'ЄКТИ ТЕПЛО- ТА ЕЛЕКТРОПОСТАЧАННЯ
 - повітряна лінія електропередач 0,4кВ
 - повітряна лінія електропередач 10кВ
 - повітряна лінія електропередач 35кВ
 - мережа нічного освітлення фонарів
 - ОБ'ЄКТИ ВОДОПОСТАЧАННЯ ТА ВОДОВІДВЕДЕННЯ
 - мережа водопроводу
- ОХОРОННА ЗОНА
- прибережно-захисна смуга меліоративної канави 6 м
 - охоронно-захисна зона
 - санітарно-захисна зона


Поперечний профіль вулиці В-В М 1:100

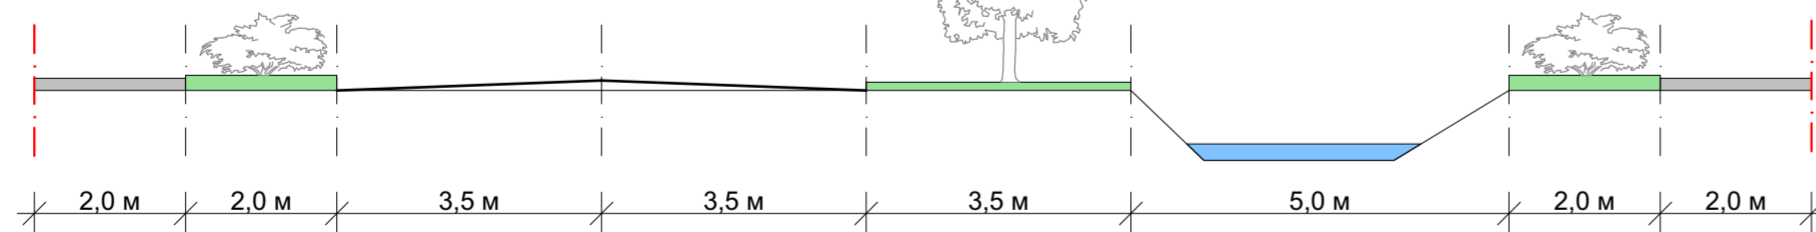

Поперечний профіль вулиці Б-Б М 1:100

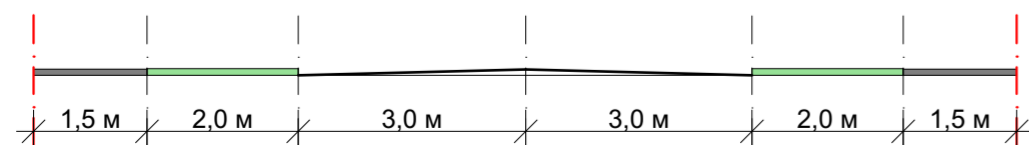

Поперечний профіль вулиці А-А М 1:200

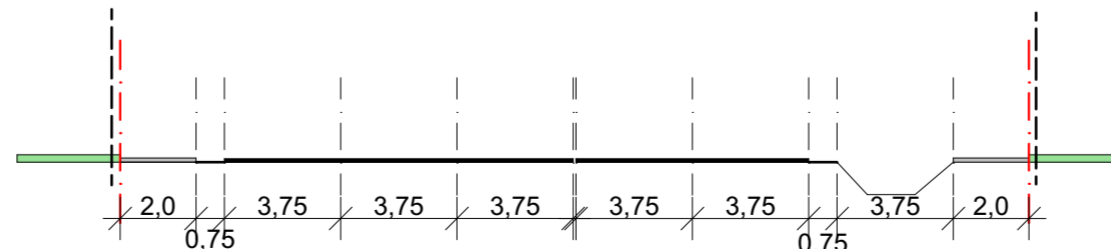


№ п/п	Найменування	Примітка
1.	АЗС "Народна"	Існуюча
2.	Фундамент	Існуючий
3.	Зупинка громадського транспорту	Існуюча
4.	Житловий будинок	Проектний
5.	Господарська споруда	Проектна

						07/18		-ДПТ			
						Детальний план територій щодо зміни цільового призначення земельних ділянок з земель сільськогосподарських для ведення особистого селянського господарства в землі для будівництва та обслуговування житлових будинків, господарський будівель та споруд в с.Кінчеш на тер.Коритнянської сільської ради, Ужгородського району, Закарпатської області					
Зм.	Кільк.	Аркуш	Надк.	Підп.	Дата	Замовник: Коритнянська сільська рада		Стадія	Аркуш	Аркушів	
Розробив	ГАП	Андрійцьо В.	Андрушишин					ДПТ	4	6	
						Схема організації руху транспорту і пішоходів М 1:2000 Креслення поперечного профілю вулиці А-А, Б-Б, В-В М 1:100		ТОВ "Моя Земля" ЄДРПОУ 34605133			

Примітки:
Дане креслення виконане на топогеодезичному зніманні М1:500 зведеному до М1:2000



Схема інженерної підготовки території та вертикального планування М 1:2000

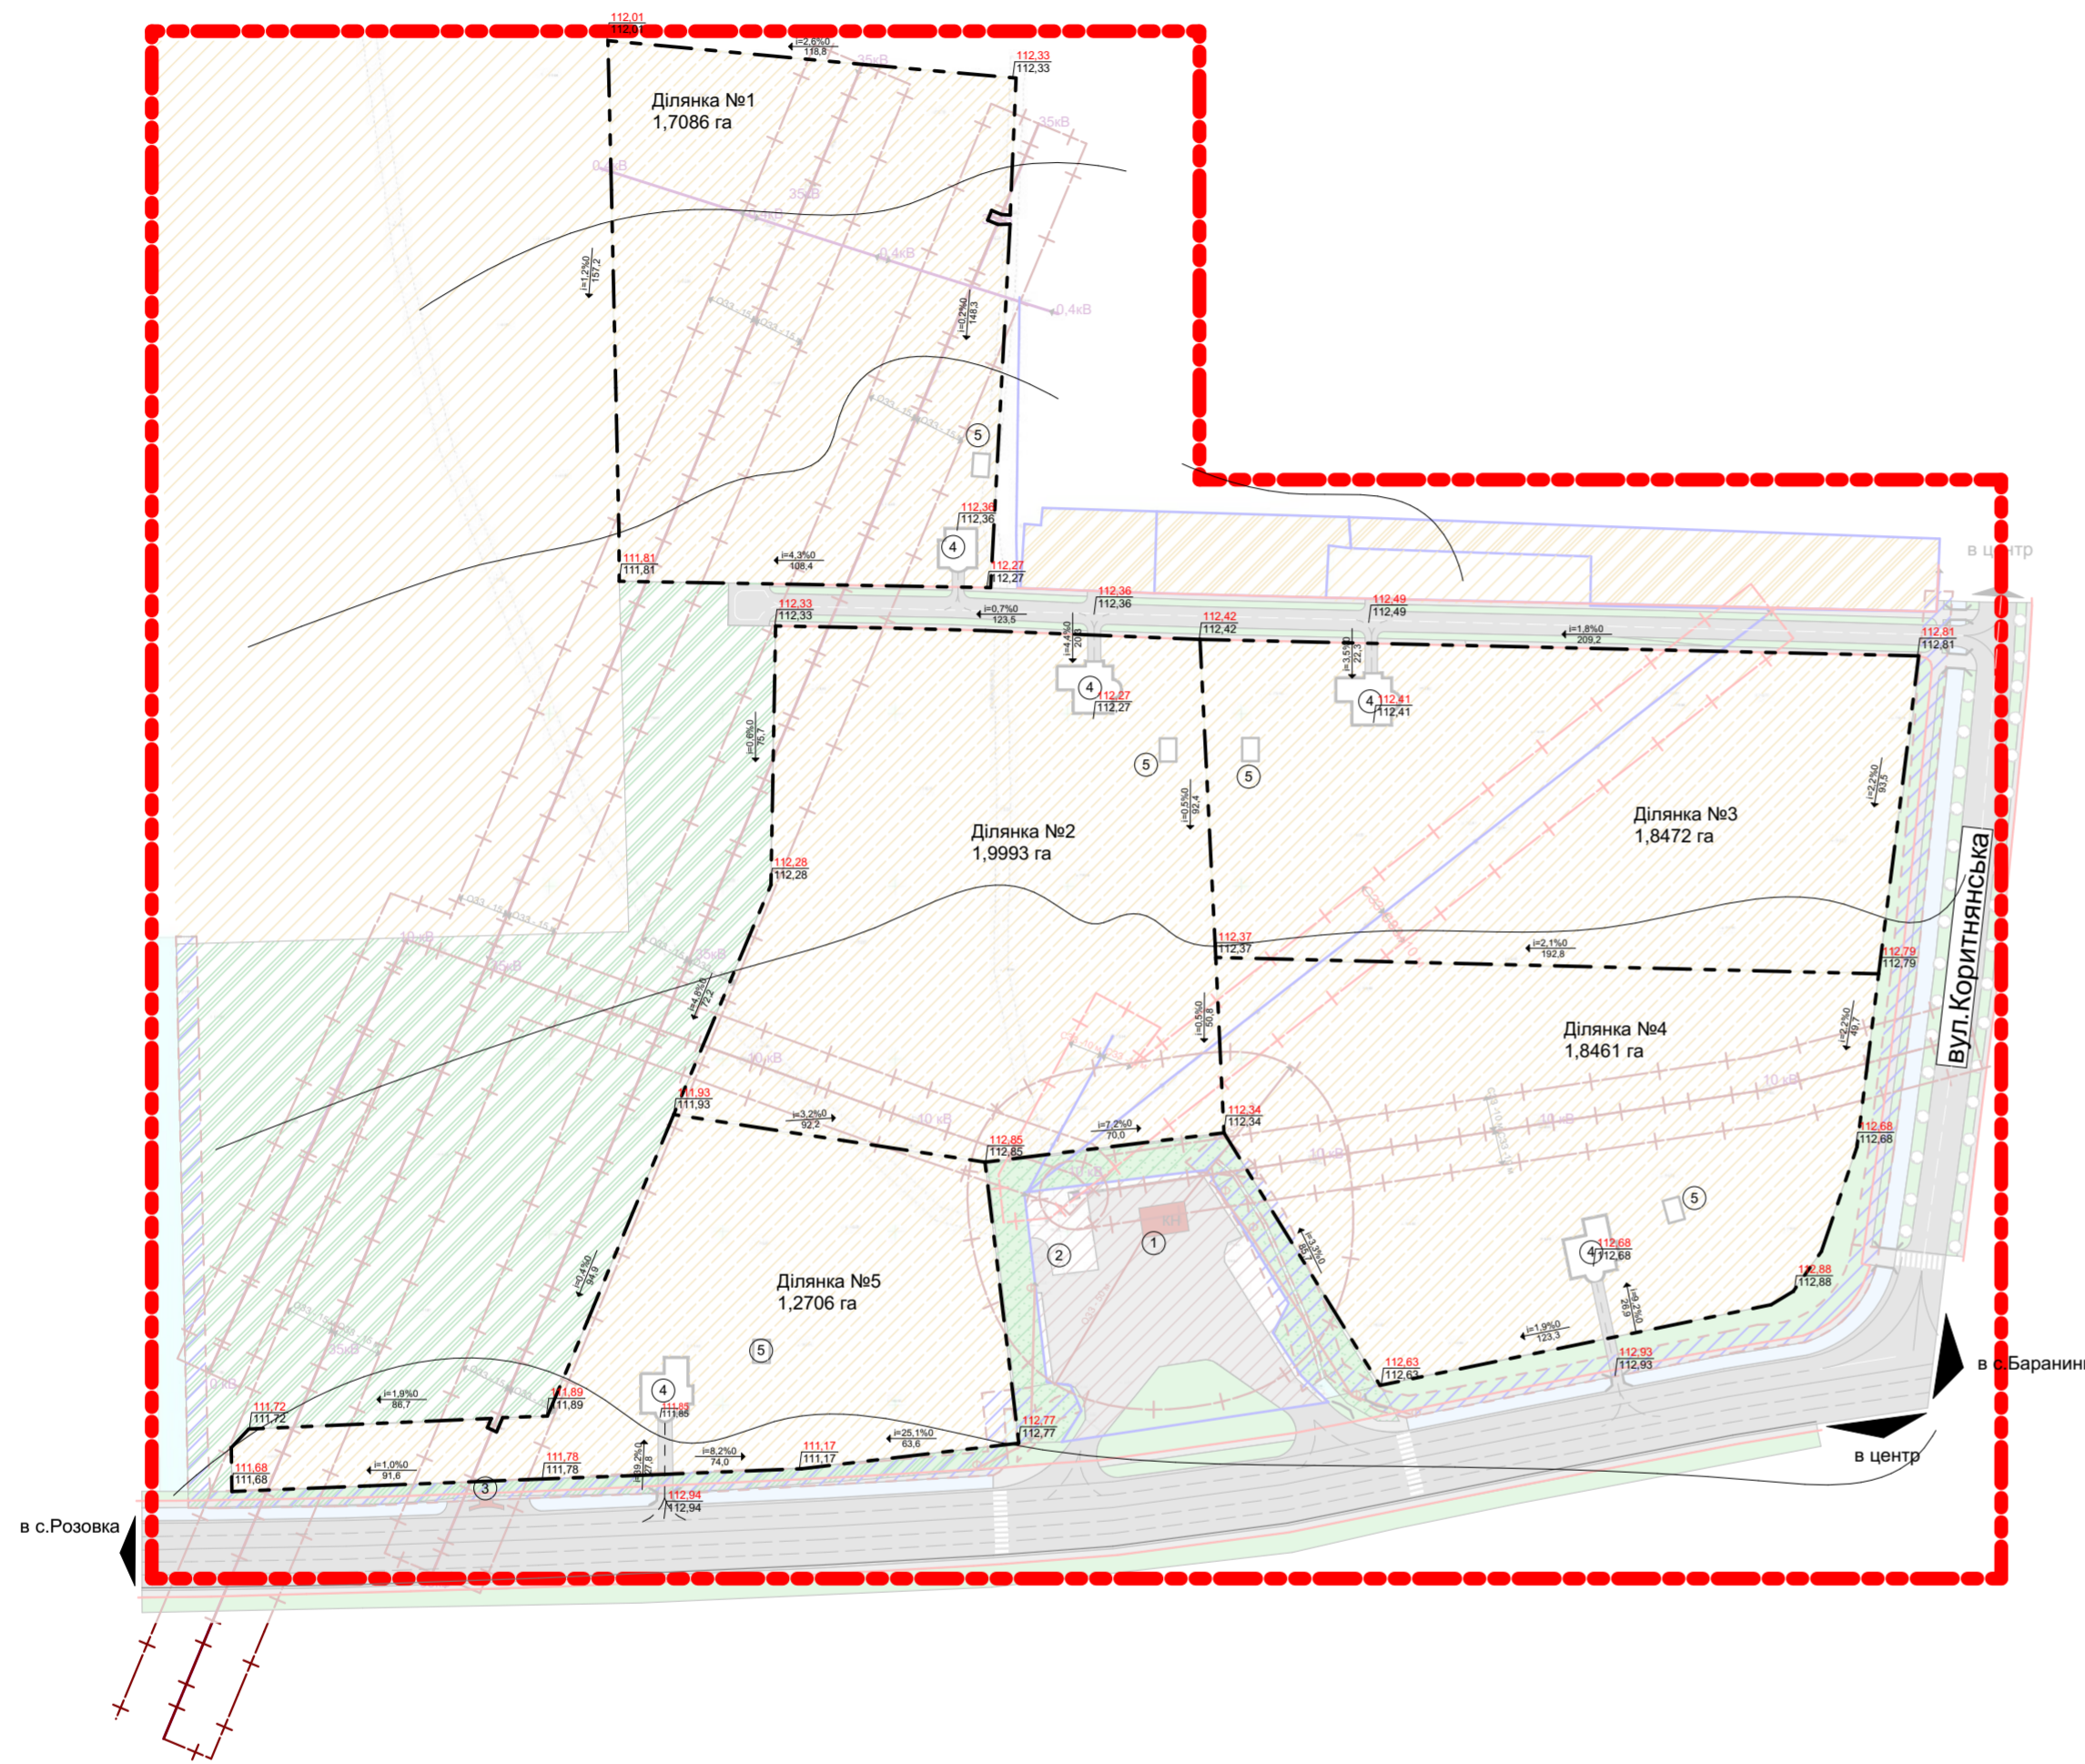

УМОВНІ ПОЗНАЧЕННЯ:

МЕЖІ ТЕРИТОРІЇ

межа території опрацювання
межа території, щодо якої здійснюється детальне планування

ФУНКЦІОНАЛЬНЕ ПРИЗНАЧЕННЯ ТЕРИТОРІЇ

землі сільськогосподарського призначення
територія житлової садибної забудови
територія комунальної власності
територія зелених насаджень спецпризначення
територія громадської забудови

межі ділянок (огорожі)
ПОКРИТТЯ ПОВЕРХНІ озеленення
тротуарна плитка типу ФЕМ
меліоративна канава
БУДІВЛІ ТА СПОРУДИ
житловий будинок
нежитлова будівля
громадська споруда

ВУЛИЧНО-ДОРОЖНЯ МЕРЕЖА ТА ТРАНСПОРТНА СХЕМА
житлова вулиця та червоні лінії
під'їзди
польова дорога
шумозахисний екран

ІНЖЕНЕРНЕ ОБЛАДНАННЯ ТЕРИТОРІЇ
ОБ'ЄКТИ ТЕПЛО- ТА ЕЛЕКТРОПОСТАЧАННЯ
повітряна лінія електропередач 0,4кВ
повітряна лінія електропередач 10кВ
повітряна лінія електропередач 35кВ
мережа нічного освітлення фонарів
ОБ'ЄКТИ ВОДОПОСТАЧАННЯ ТА ВОДОВІДВЕДЕННЯ
мережа водопроводу

ОХОРОННА ЗОНА
прибережно-захисна смуга меліоративної канави 6 м
охоронно-захисна зона
санітарно-захисна зона

ВЕРТИКАЛЬНЕ ПЛАНУВАННЯ
проектна позначка висоти
натурна позначка висоти
ухил, напрямок стоку, відстань


№ п/п	Найменування	Примітка
1.	АЗС "Народна"	Існуюча
2.	Фундамент	Існуючий
3.	Зупинка громадського транспорту	Існуюча
4.	Житловий будинок	Проектний
5.	Господарська споруда	Проектна

Примітки:
Дане креслення виконане на топогеодезичному зніманні М1:500 зведеному до М1:2000.

						07/18		-ДПТ	
						Детальний план територій щодо зміни цільового призначення земельних ділянок з земель сільськогосподарських для ведення особистого селянського господарства в землі для будівництва та обслуговування житлових будинків, господарських будівель та споруд в с.Кічеш на тер.Коритнянської сільської ради, Ужгородського району, Закарпатської області			
Зм.	Кільк.	Аркуш	Надок.	Підп.	Дата	Замовник: Коритнянська сільська рада	Стадія	Аркуш	Аркушів
Розробив	ГАП	Андрійціо В.	Андрушишин				ДПТ	5	6
						Схема інженерної підготовки території та вертикального планування М1:2000		ТОВ "Моя Земля" ЕДРПОУ 34605133	



Схема інженерних мереж, споруд і використання підземного простору М 1:2000

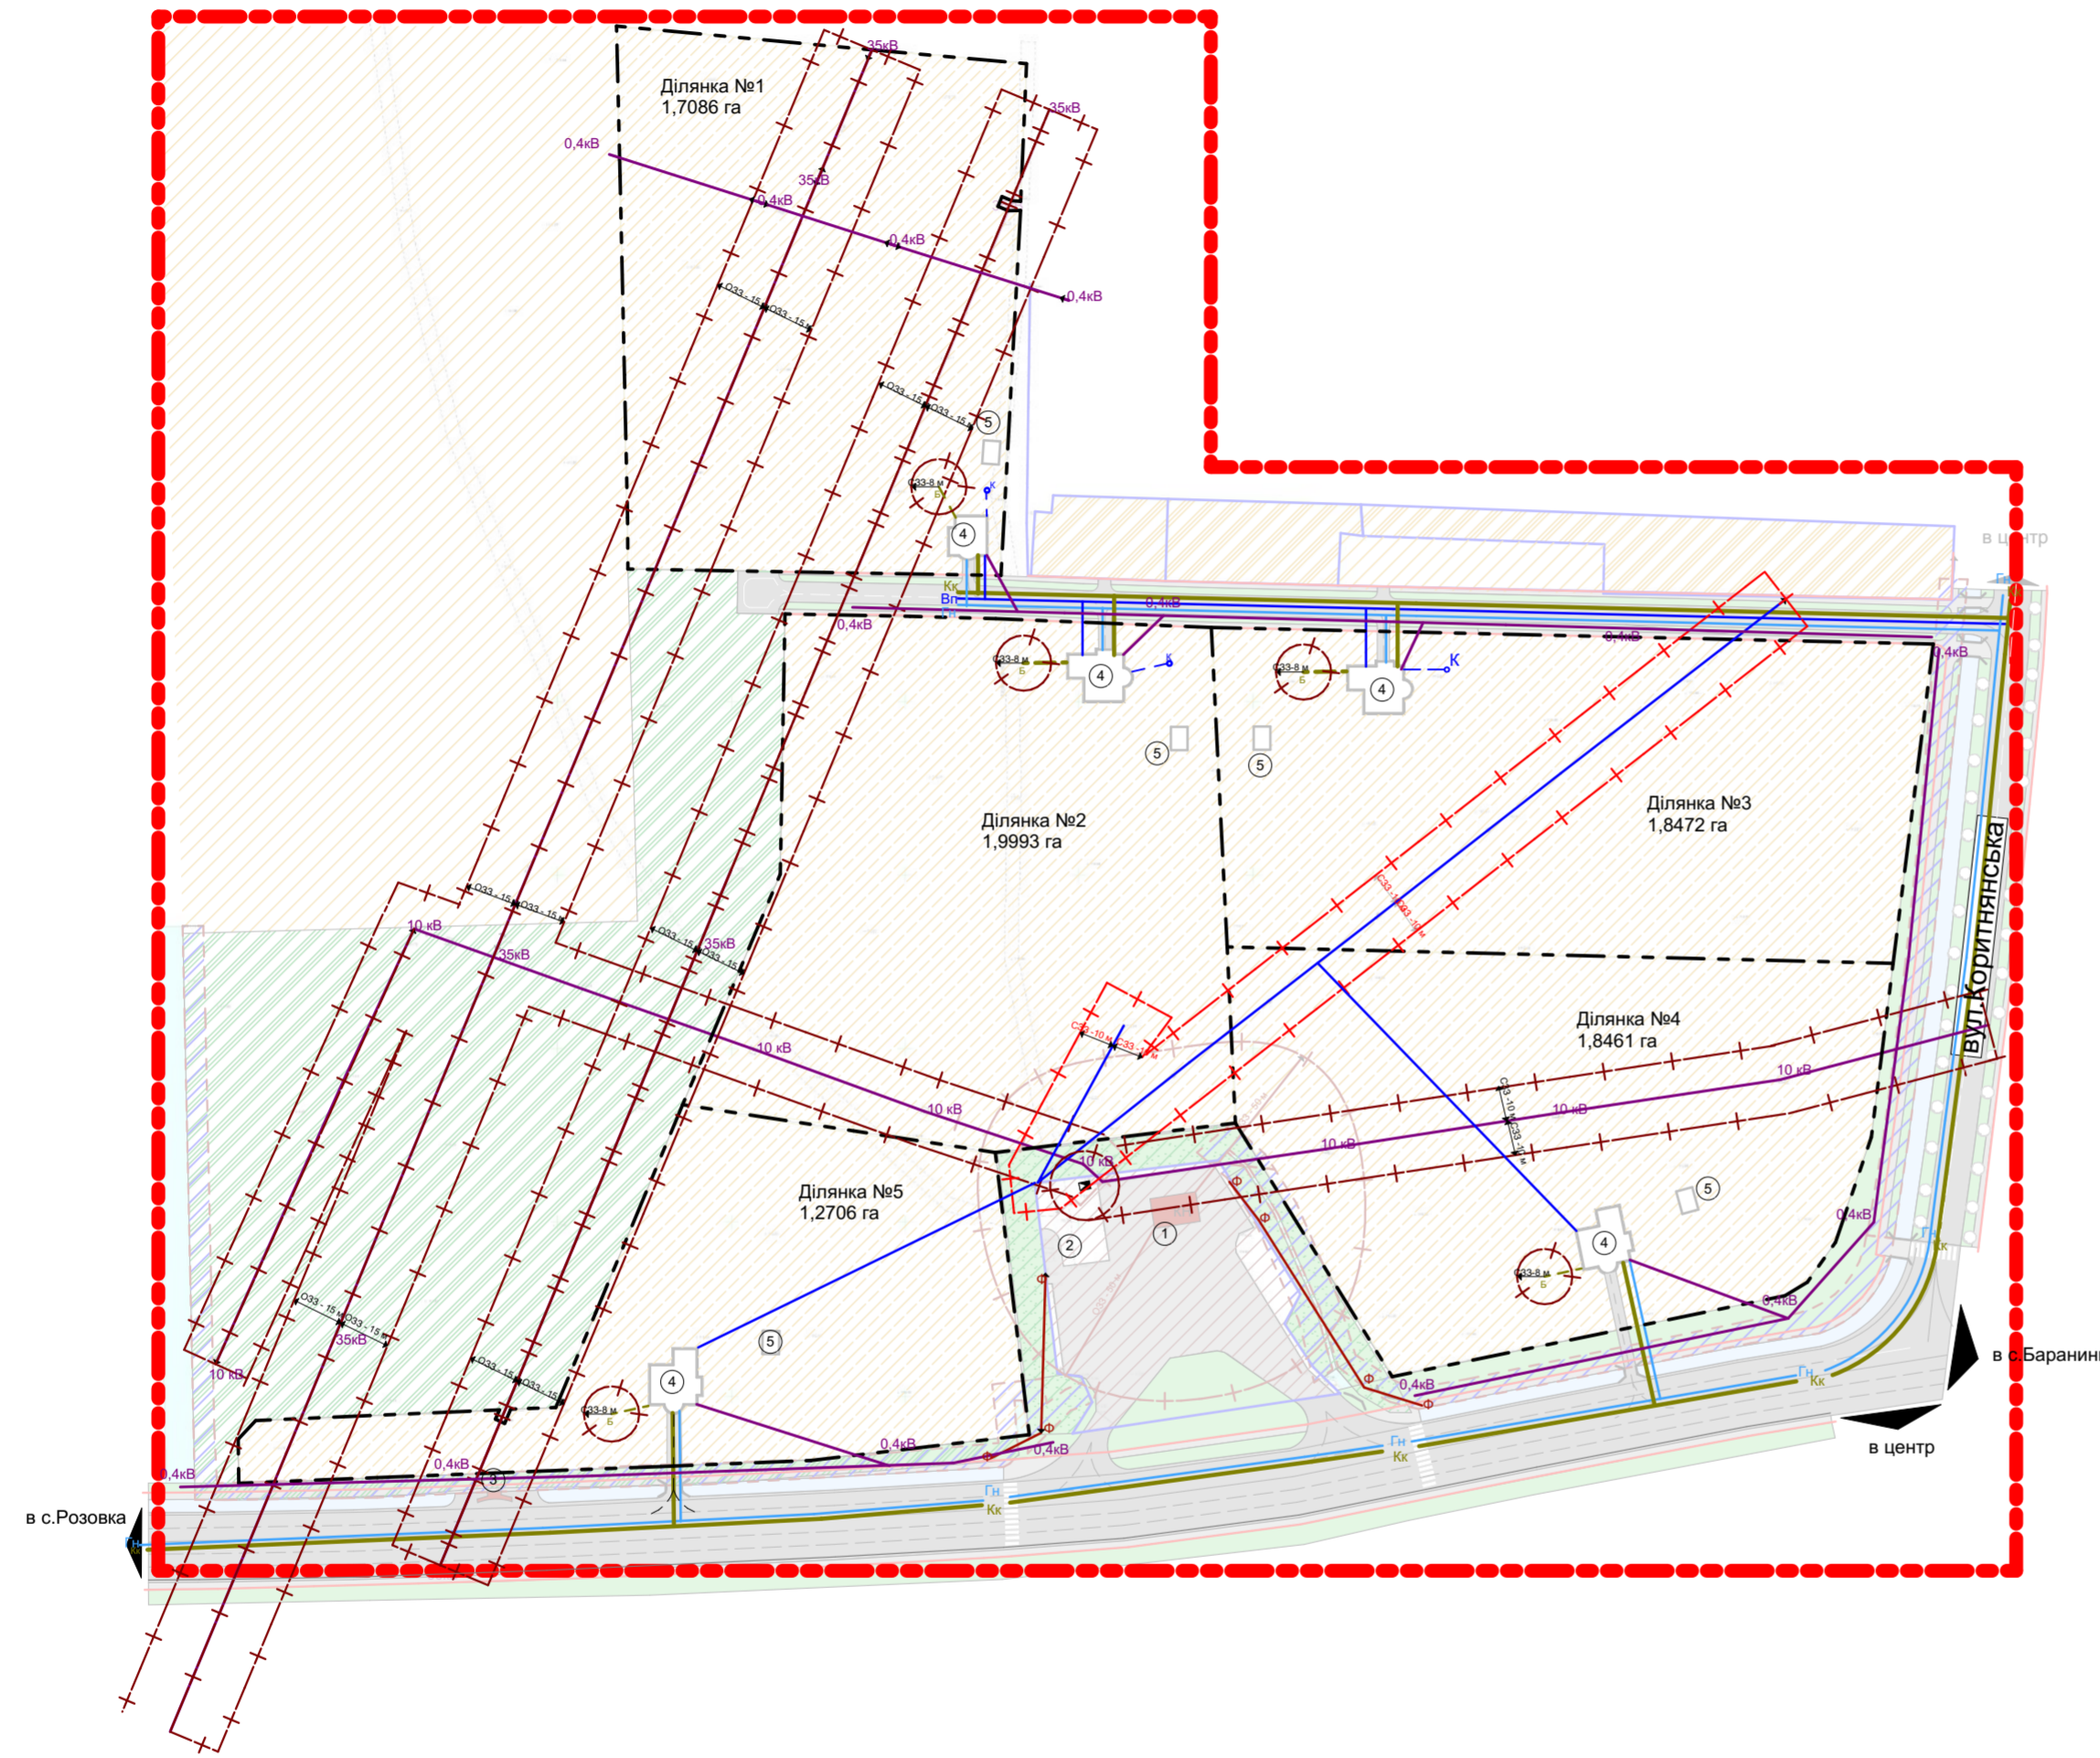

УМОВНІ ПОЗНАЧЕННЯ:

МЕЖІ ТЕРИТОРІЇ

— — — — — межа території опрацювання
 — — — — — межа території, щодо якої здійснюється детальне планування

ФУНКЦІОНАЛЬНЕ ПРИЗНАЧЕННЯ ТЕРИТОРІЇ

▨ земель сільськогосподарського призначення
 ▨ територія житлової садибної забудови
 ▨ територія комунальної власності
 ▨ територія зелених насаджень спецпризначення
 ▨ територія громадської забудови

▭ межі ділянок (огорожі)
 ПОВЕРХНІ ПОВЕРХНІ
 озеленення
 тротуарна плитка типу ФЕМ
 меліоративна канава

БУДІВЛІ ТА СПОРУДИ

▭ житловий будинок
 ▭ нежитлова будівля
 ▭ громадська споруда

ВУЛИЧНО-ДОРОЖНЯ МЕРЕЖА ТА ТРАНСПОРТНА СХЕМА

▭ житлова вулиця та червоні лінії
 ▭ під'їзди
 ▭ польова дорога
 ▭ шумозахисний екран

ІНЖЕНЕРНЕ ОБЛАДНАННЯ ТЕРИТОРІЇ
ОБ'ЄКТИ ТЕПЛО- ТА ЕЛЕКТРОПОСТАЧАННЯ

0.4кВ повітряна лінія електропередач 0,4кВ
 10кВ повітряна лінія електропередач 10кВ
 35кВ повітряна лінія електропередач 35кВ
 Ф мережа нічного освітлення фанарів
 Гн газопровід низького тиску

ОБ'ЄКТИ ВОДОПОСТАЧАННЯ ТА ВОДОВІДВЕДЕННЯ

К В мережа господарсько-питного водопроводу
 Б Кк самопливна каналізаційна мережа комунальної каналізації БІОТАЛ

№ п/п	Найменування	Примітка
1.	АЗС "Народна"	Існуюча
2.	Фундамент	Існуючий
3.	Зупинка громадського транспорту	Існуюча
4.	Житловий будинок	Проектний
5.	Господарська споруда	Проектна

Примітки:
 Дане креслення виконане на топогеодезичному зніманні М1:500 зведений до М1:2000

						07/18			-ДПТ		
						Детальний план території щодо зміни цільового призначення земельних ділянок з земель сільськогосподарських для ведення особистого селянського господарства в землі для будівництва та обслуговування житлових будинків, господарський будівель та споруд в с.Кичеш на тер.Коритнянської сільської ради, Ужгородського району, Закарпатської області					
Зм.	Кільк.	Аркуш	№ док.	Підп.	Дата	Замовник: Коритнянська сільська рада			Стадія	Аркуш	Аркушів
Розробив	ГАП	Андрій	Цюв	В.					ДПТ	6	6
						Схема інженерних мереж, споруд і використання підземного простору М 1:2000			ТОВ "Моя Земля" ЄДРПОУ 34605133		