

Примітка
 Топографо геодезичне знімання території в с.Кінчеш М 1:500 виконано в липні 2019 р. Система координат - 1963 р. (УСК - 2000 для проєктування). Система висот Балтійська. Перевіря рельєфу горизонталлями через 0,5 м. Загальна площа топографічного знімання 2,0000 га. Планово висотне обрнутування створене GPS приймачем Trimble R4 в режимі реального часу (RTK) з прив'язкою до мережі референційних GNSS станцій ZAKPOS

Начальник відділу №3	Онофрей О.Ю.	с.Кінчеш Ужгородського району Закарпатської області
Сертифікований інженер-землепорядник	Бенца О.М.	
Перевірив	Ігнат С.В.	Топографо - геодезичне знімання території ТОВ "МОЯ ЗЕМЛЯ" м.Ужгород - 2019 р.
Виконавець	Галак С.Ю.	

Пн.


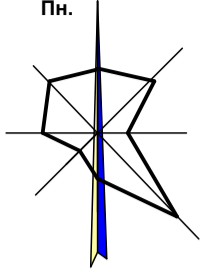


Схема населеного пункту




УМОВНІ ПОЗНАЧЕННЯ

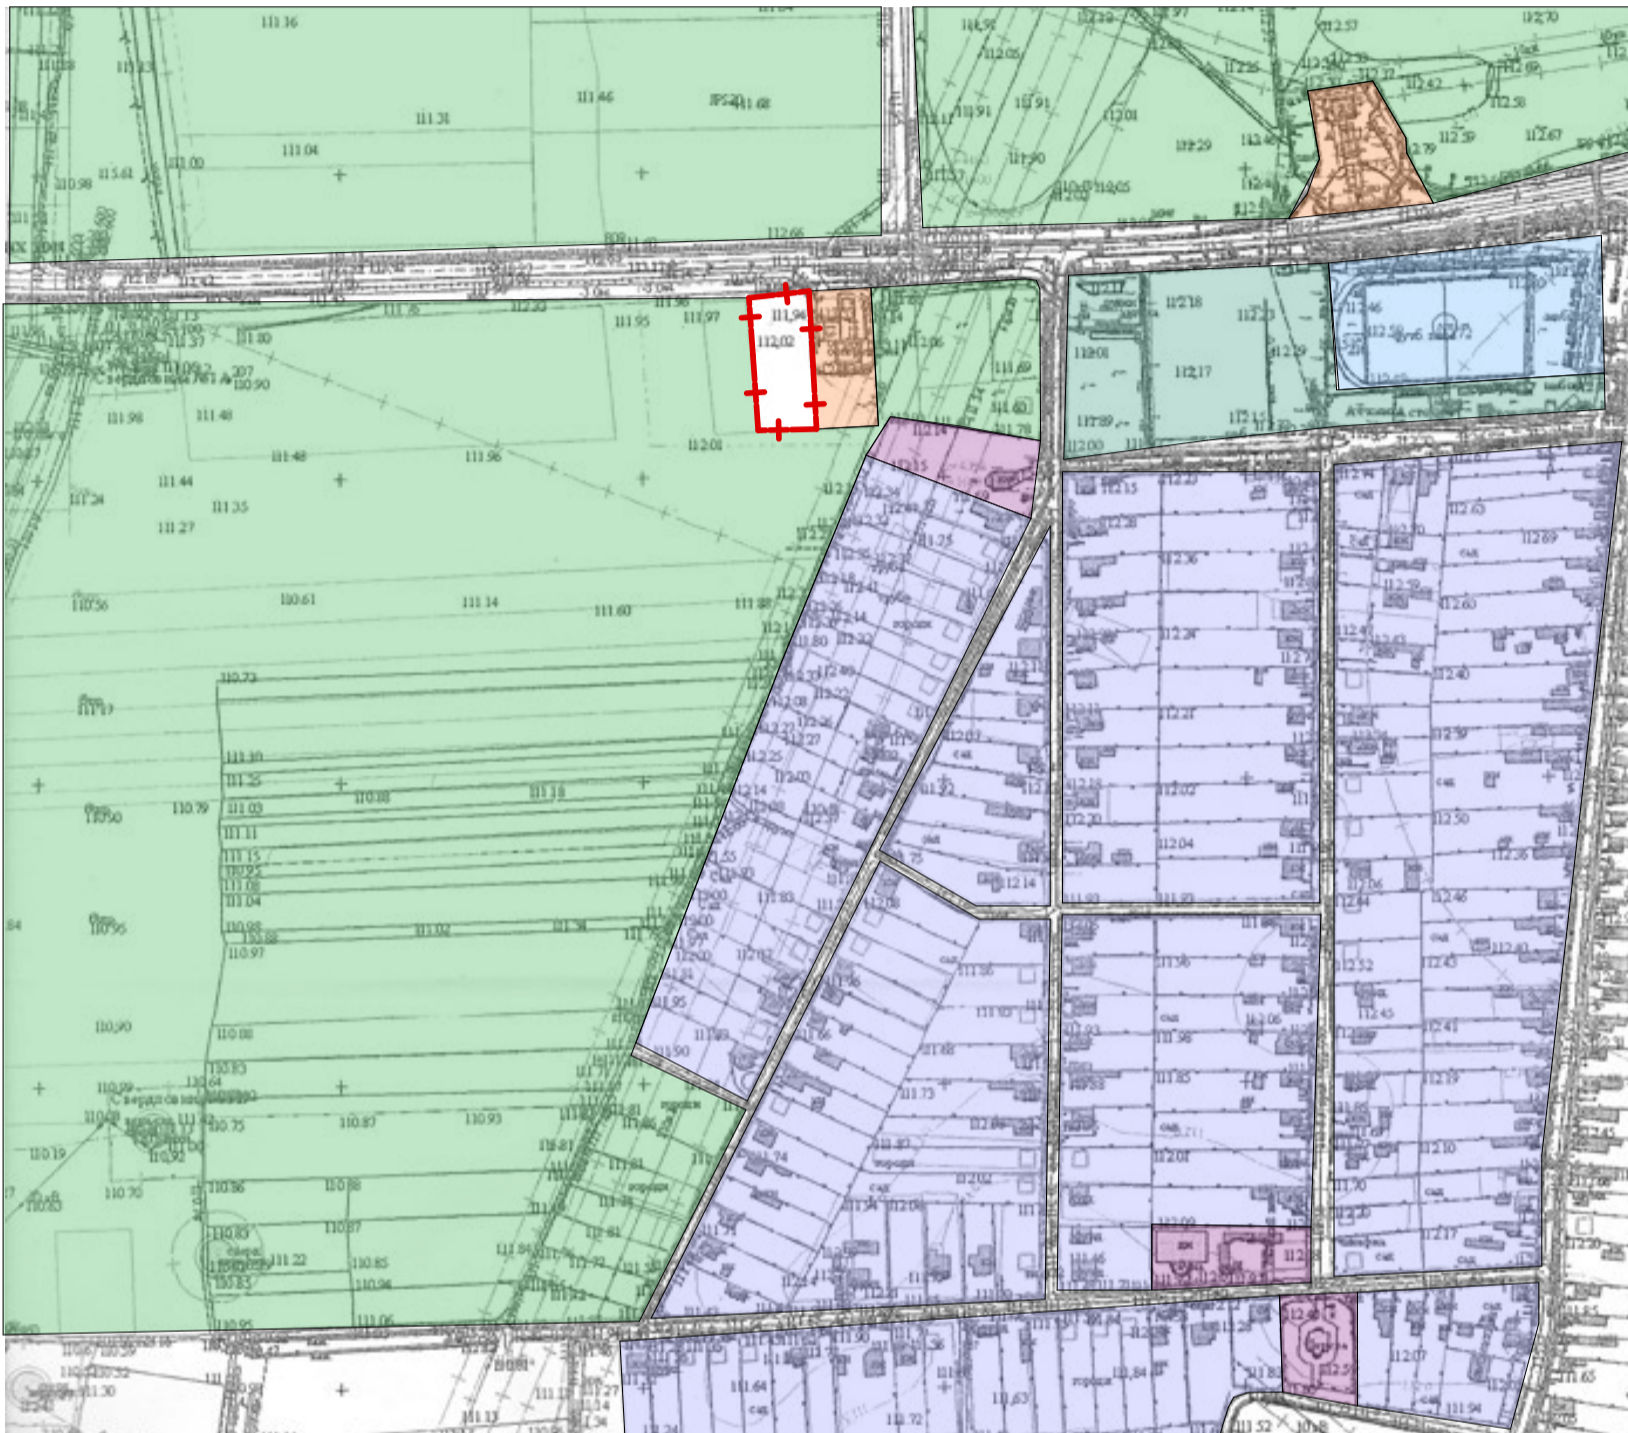

- Територія громадської забудови



- Територія стадіону

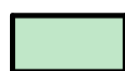

- Територія сільськогосподарського призначення



- Територія індивідуальної садибної житлової забудови



- Територія існуючих АЗС




- Територія для будівель торгівлі



- Межа проєктованої земельної ділянки

										2019-ДПТ
										Детальний план території для будівництва та обслуговування адміністративно-торгівельно складської будівлі та СТО
Зм.	Кіл.	Арк.	№ д.	Підпис	Дата					Детальний план території М 1: 500
										Стадія
										ДПТ
										Аркуш
										Аркушів
										Схема населеного пункту
										Сертифікат архітектора АА № 003561


Пн.

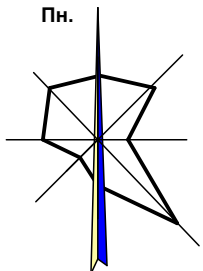


Ситуаційний план




Пн.

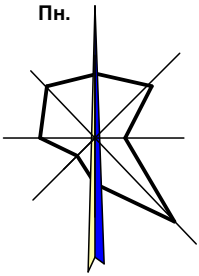


Викопіювання з Генерального плану с. Кінчеш М 1:5000

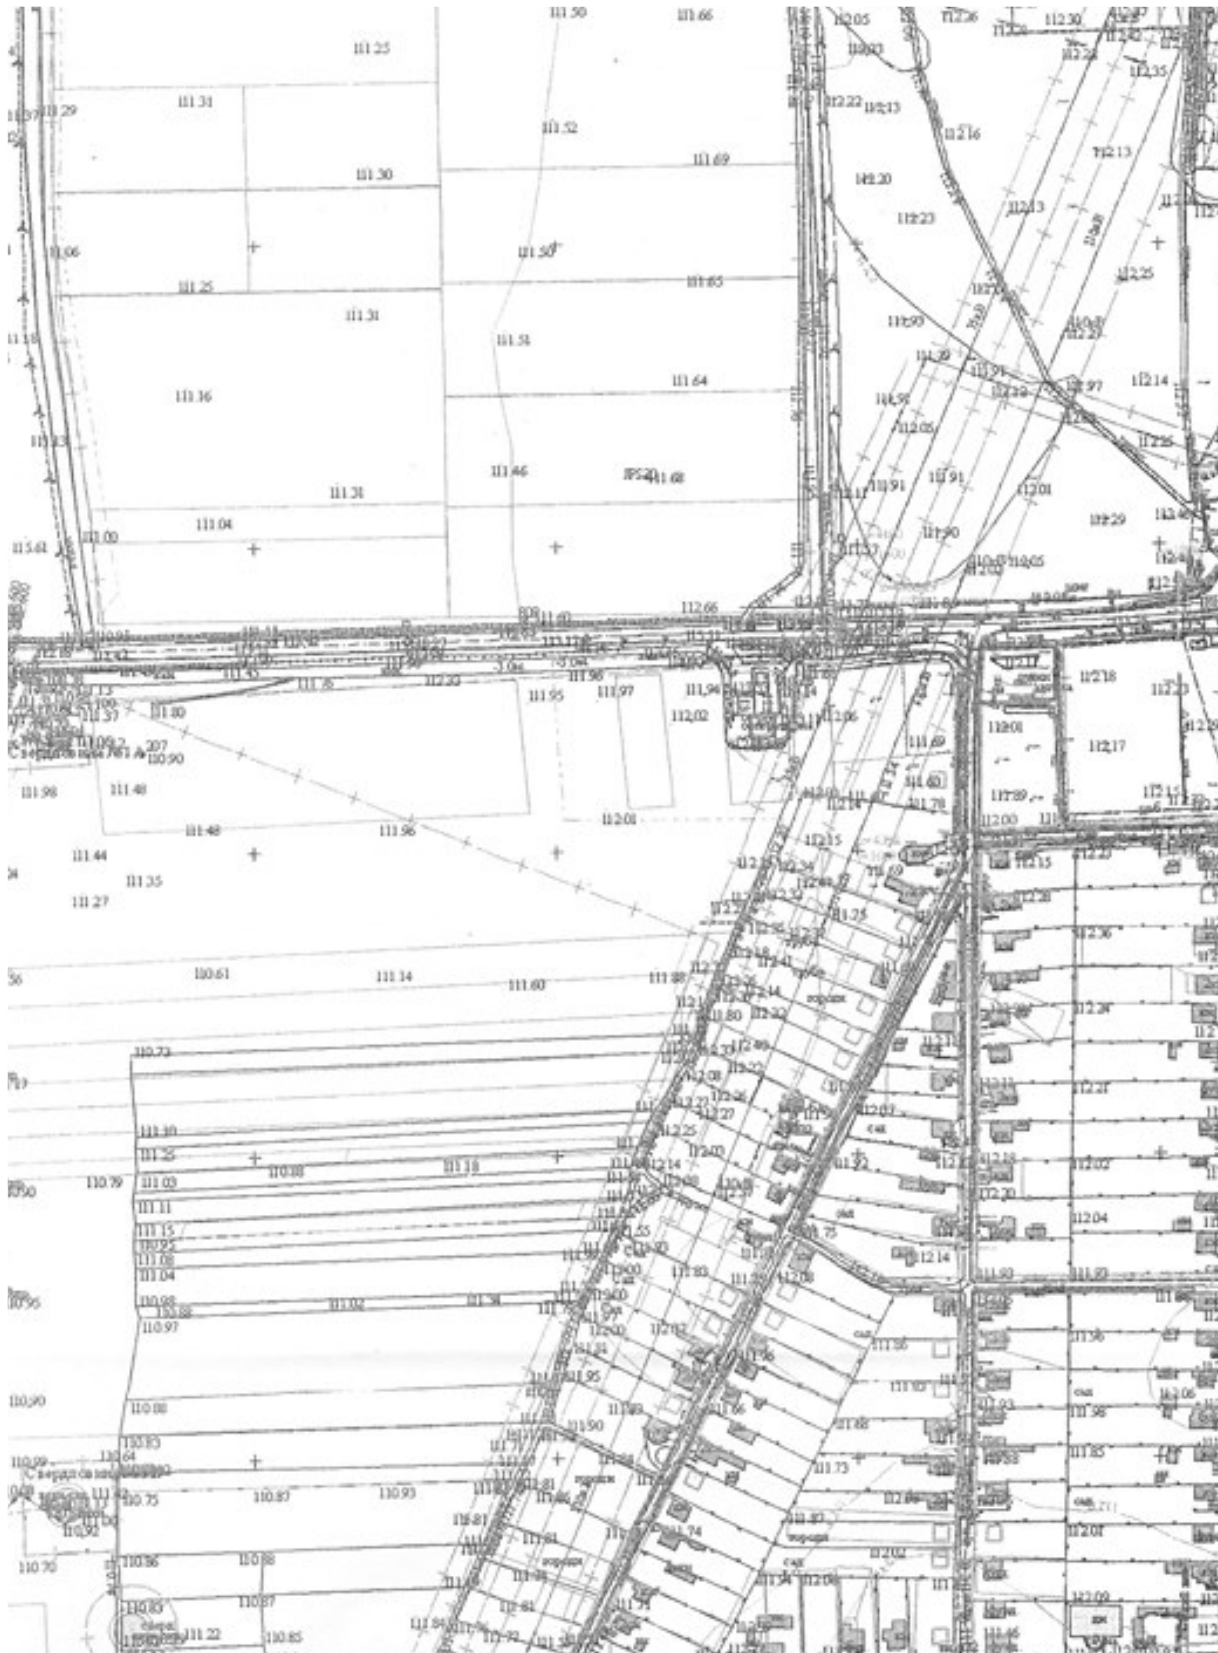

Пн.

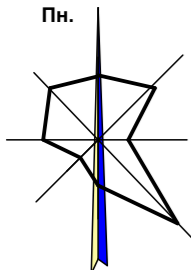

ОПОРНИЙ ПЛАН території М 1:500

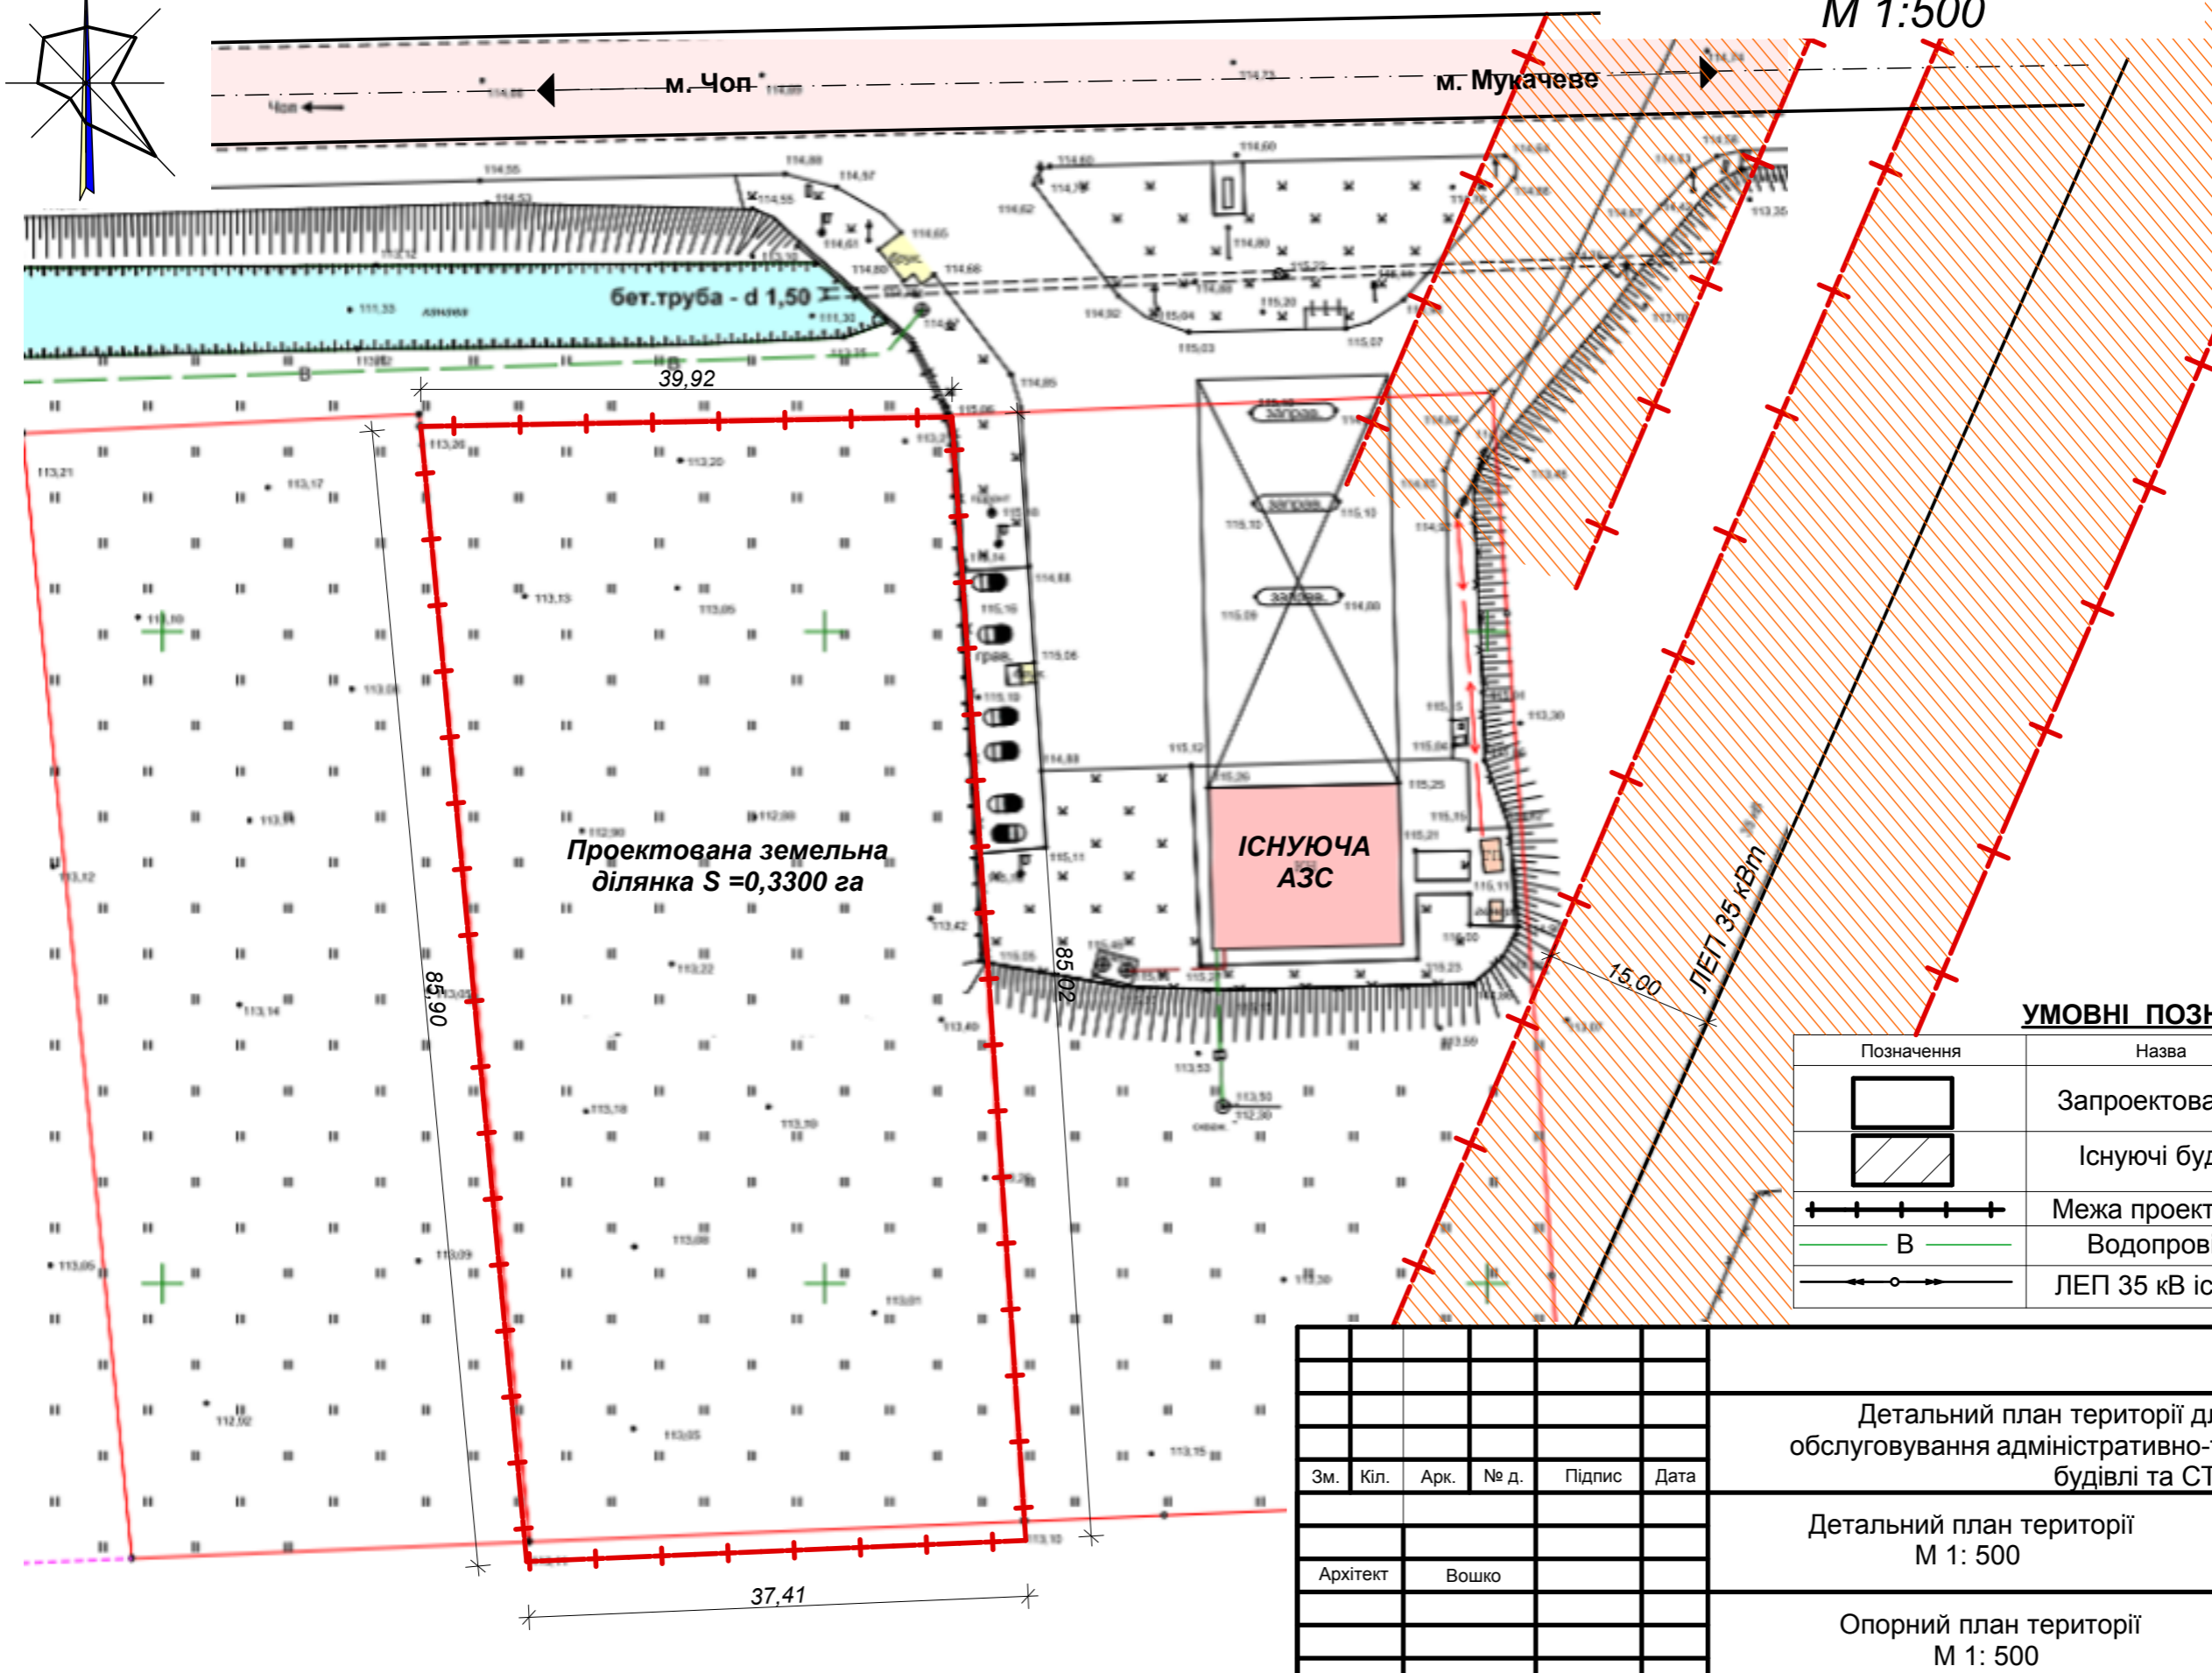


УМОВНІ ПОЗНАЧЕННЯ

Позначення	Назва
	Запроектовані будівлі
	Існуючі будівлі
	Межа проекрованої земельної ділянки
	Водопровід
	ЛЕП 35 кВ існуюча

						2019-ДПТ				
						Детальний план території для будівництва та обслуговування адміністративно-торгівельно складської будівлі та СТО				
Зм.	Кіл.	Арк.	№ д.	Підпис	Дата	Детальний план території М 1: 500		Стадія ДПТ	Аркуш	Аркушів
Архітект		Вошко				Опорний план території М 1: 500		Сертифікат архітектора АА № 003561		

ДЕТАЛЬНИЙ ПЛАН території М 1:1000

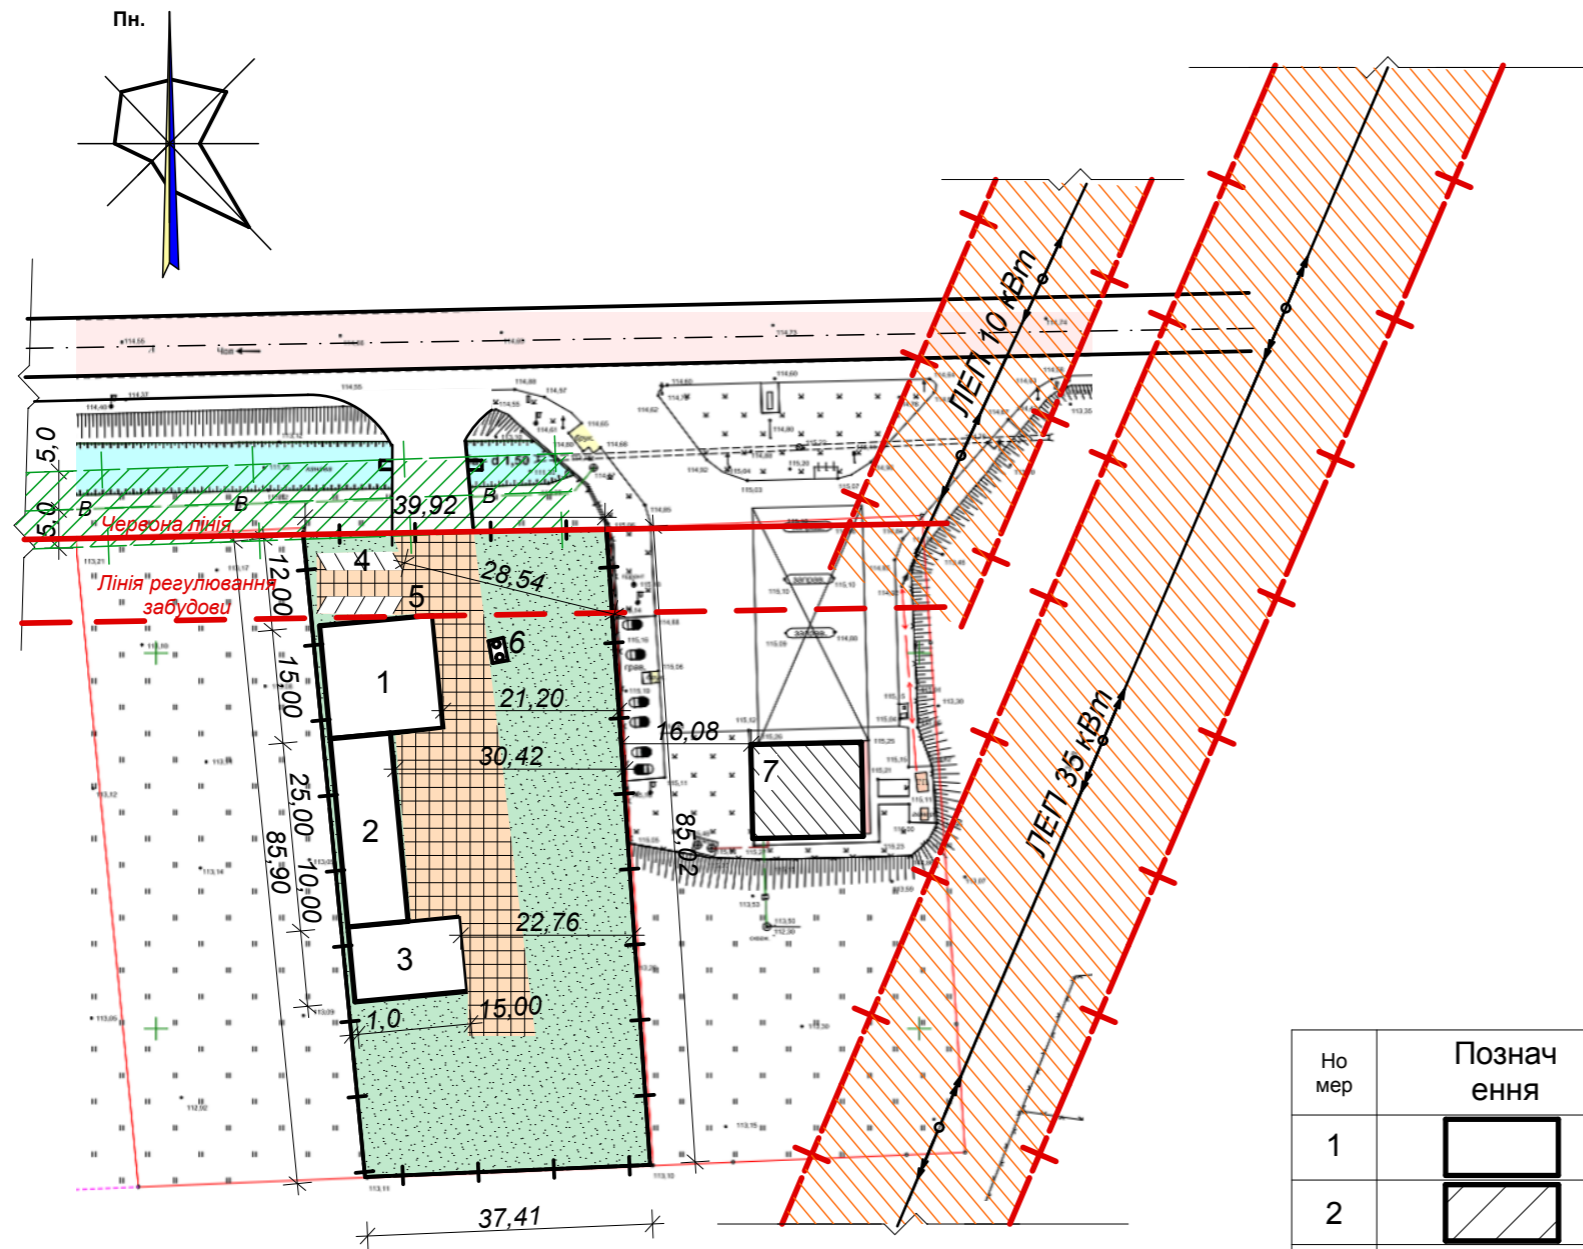

Основні техніко-економічні показники:
 Площа ділянки 0,3300га
 в т.ч.: площа забудови 574,00 м²
 площа мостіння 800,45 м²
 площа озеленення 146 м²

УМОВНІ ПОЗНАЧЕННЯ

Но мер	Позначення	Назва	Одиниці виміру	Кількість
1		Запроектовані будівлі	-	-
2		Існуючі будівлі	-	-
3		Межа проекрованої земельної ділянки	-	-
4		Водопровід	-	-
5		ЛЕП 35 кВ існуюча	-	-
6		ЛЕП 10 кВ існуюча	-	-

ЕКСПЛІКАЦІЯ БУДІВЕЛЬ ТА СПОРУД

Поз.	Назва	Примітка
1	Магазин	проект.
2	Станція технічного обслуговування	проект.
3	Склад	проект.
4	Місця для тимчасового зберігання транспортних засобів	проект.
5	Щит із протипоженим інвентарем	проект.
6	Локальна очисна споруда (типу Біотал)	проект.
7	АЗС	існуюч.

						2019-ДПТ				
						Детальний план території для будівництва та обслуговування адміністративно-торгівельно складської будівлі та СТО				
Зм.	Кіл.	Арк.	№ д.	Підпис	Дата	Детальний план території М 1: 1000		Стадія ДПТ	Аркуш	Аркушів
				Архітект	Вошко	Проектний план М 1: 1000		Сертифікат архітектора АА № 003561		