


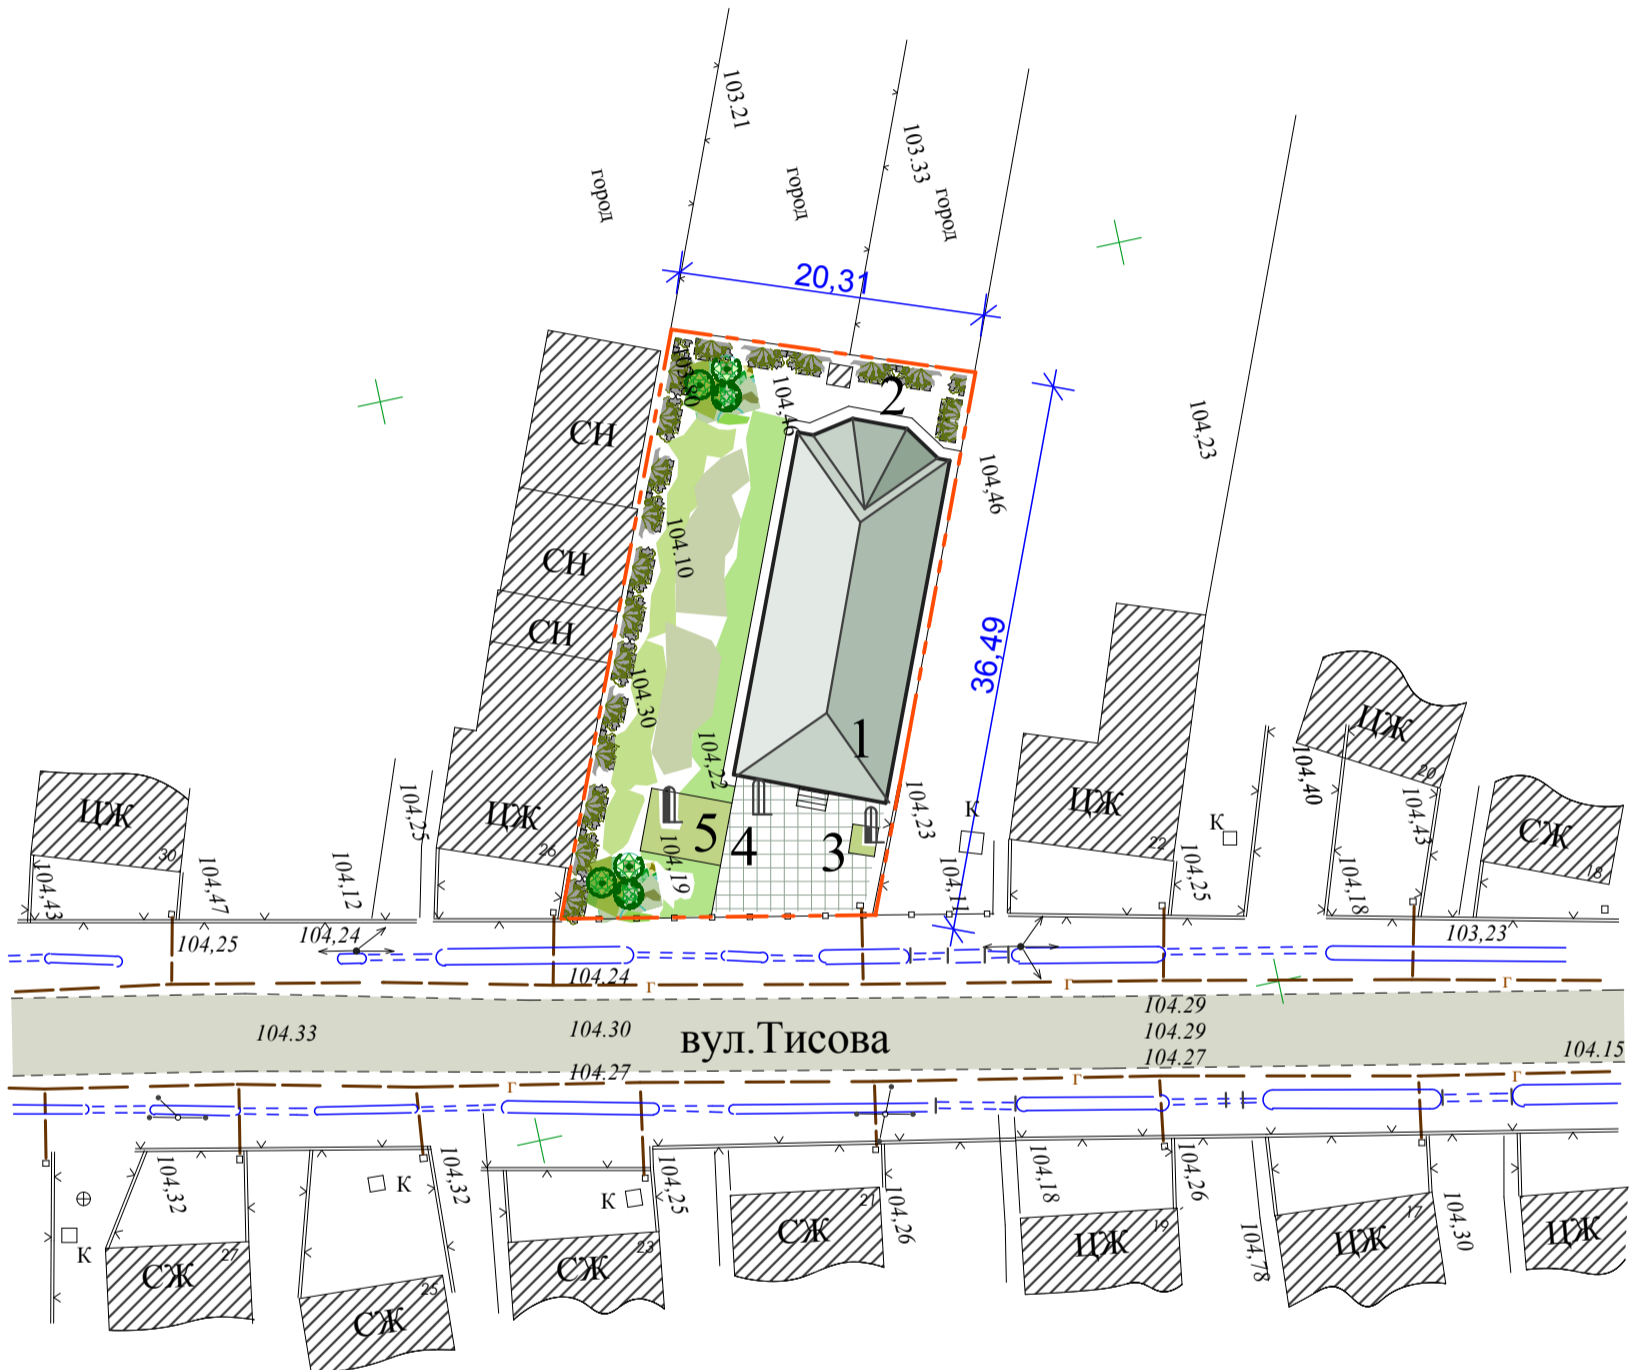

детальний план території для розміщення реформаторської церкви, розташованої за адресою вул. Тисова, 24, с. Соломоново Ужгородського району

м 1:500



Умовні позначення

-  Житлові будинки
-  Газопровід

Експлікація будинків і споруд

Поз.	Найменування	Примітки
1	Будівля церкви	Існуюча
2	Дворова вбиральня	"-
3	Пам'ятник	"-
4	Пам'ятник	"-
5	Пам'ятник	"-

Зм.	Кіл.	Арк.	№ д.	Підпис	Дата	Стадія	Аркуш	Аркушів
						ДПТ	3	
Архітект.		Фекете			2019	Проектний план, М 1:500		Кваліфікаційний сертифікат архітектора АА №003564