Проект генерального плану поєднаний з детальним планом населеного пункту с. Глибоке
Ужгородського р-ну

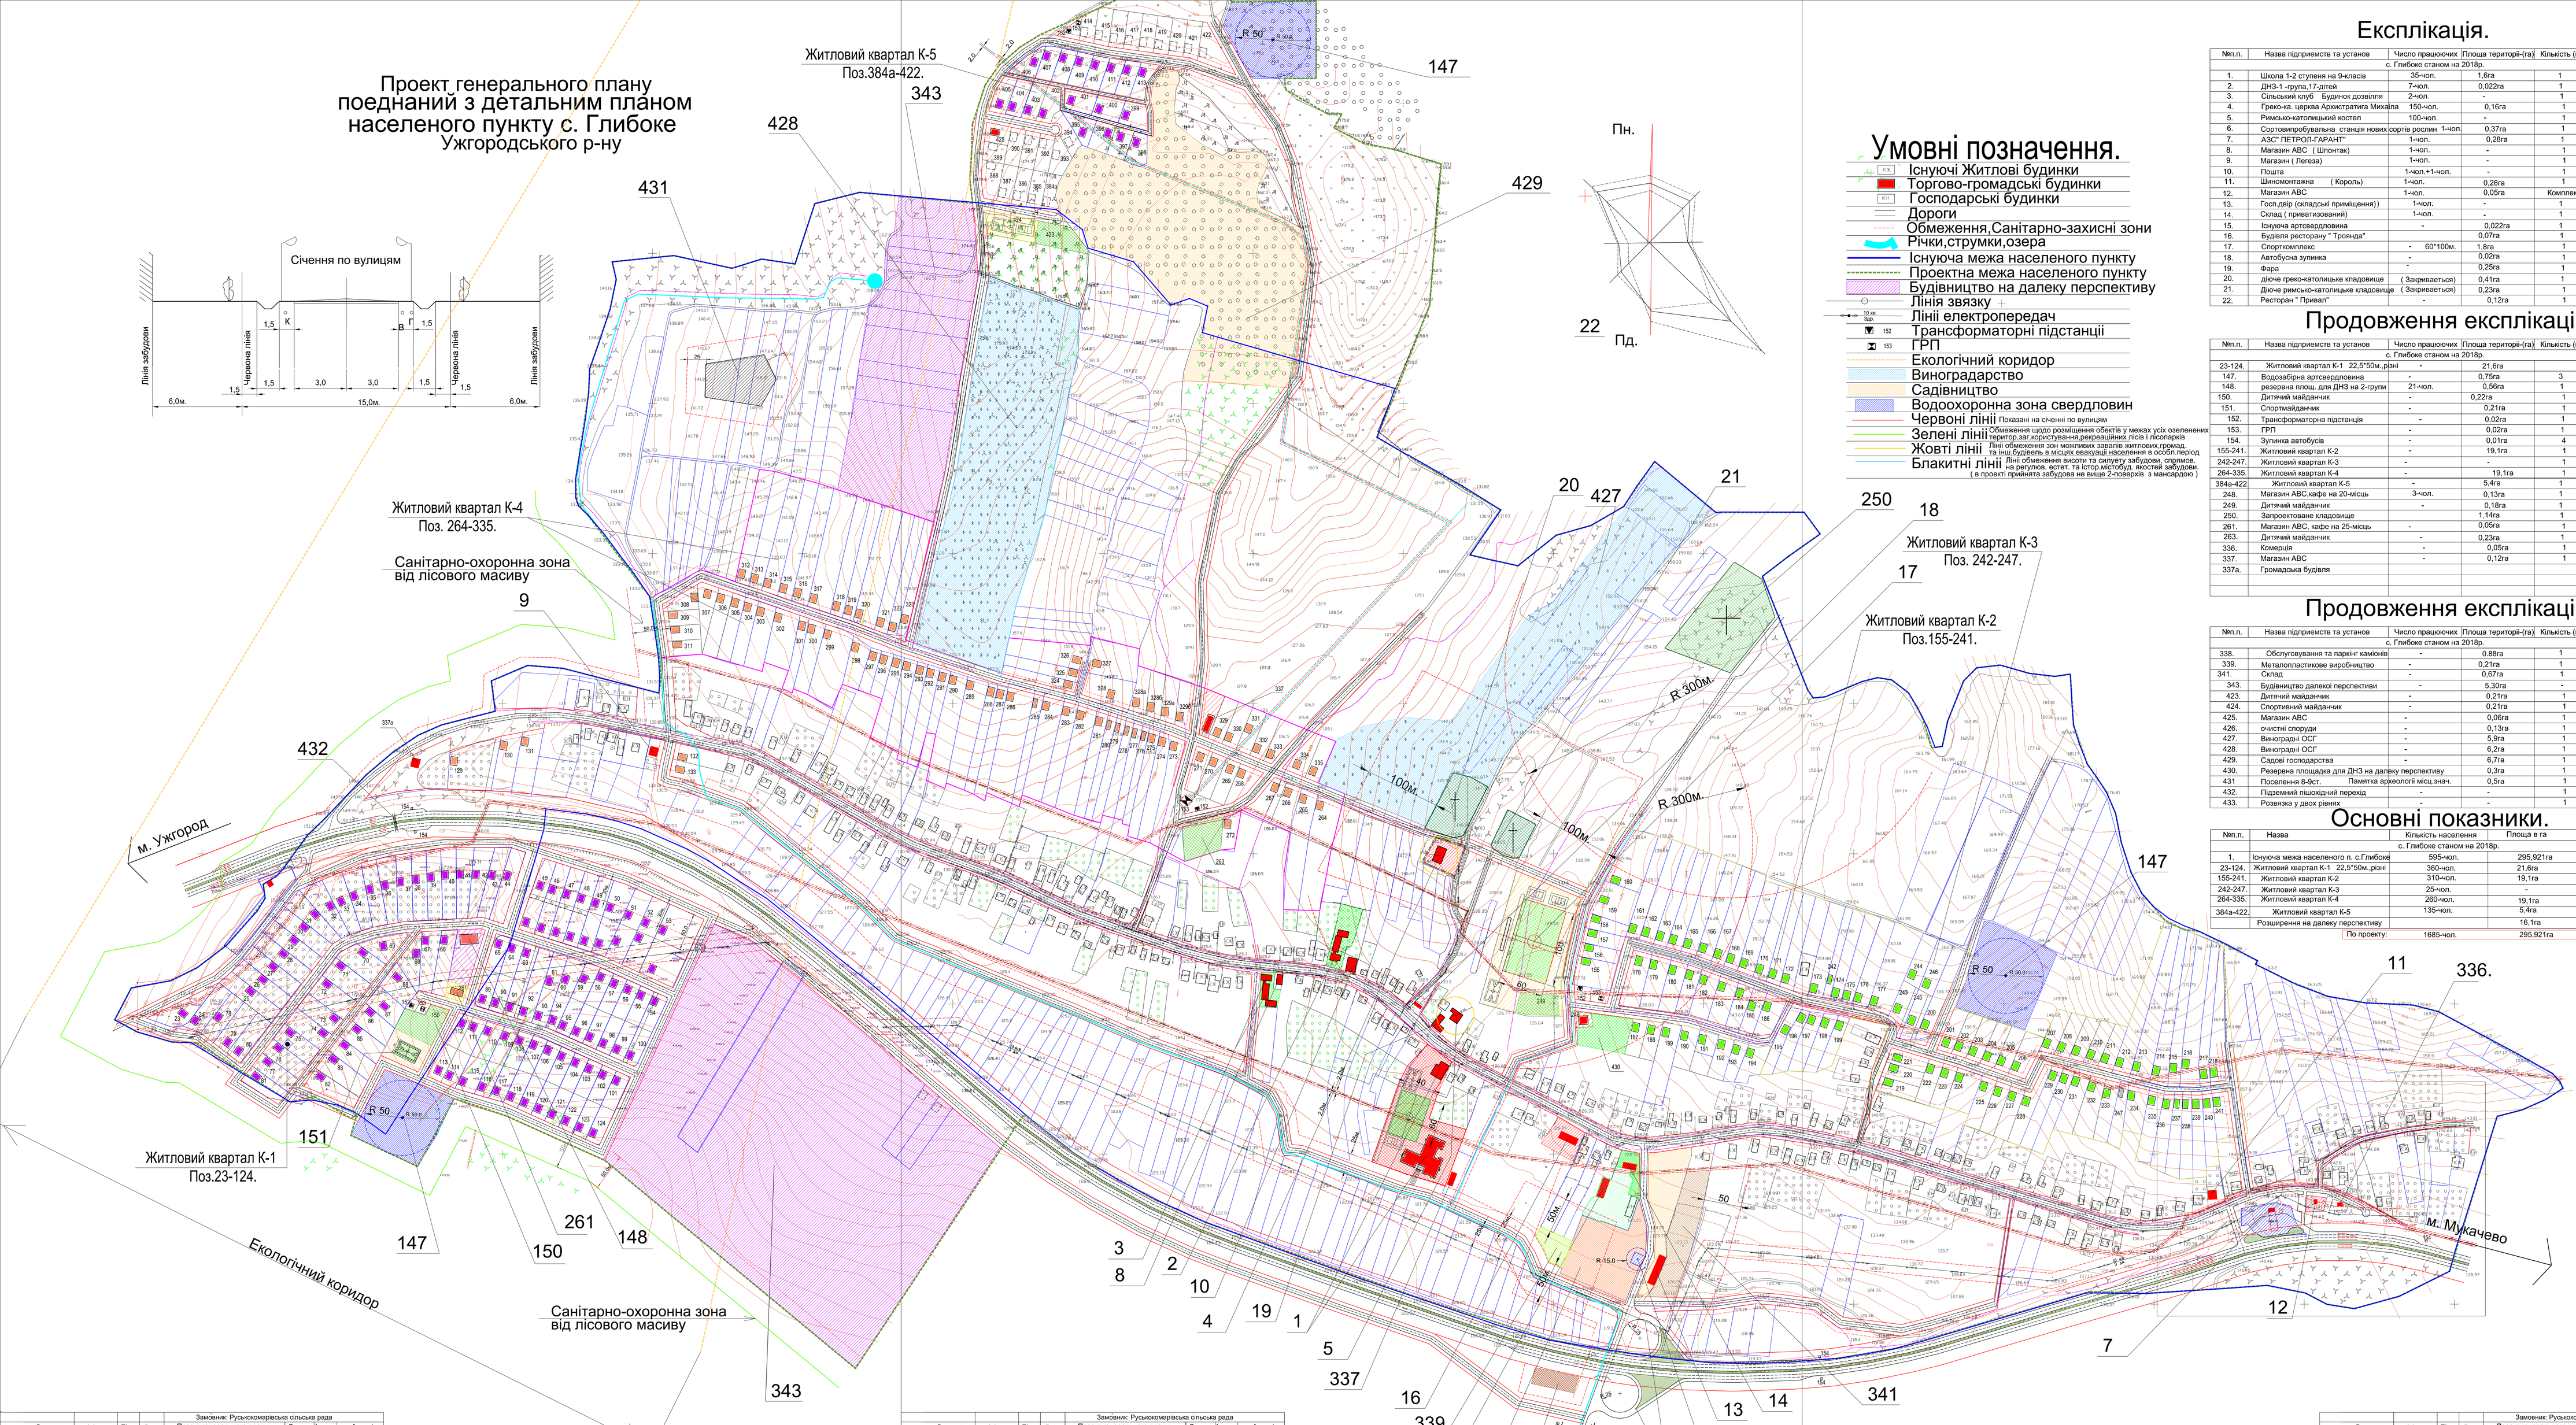

Умовні позначення.

- Існуючі Житлові будинки
- Торгово-громадські будинки
- Господарські будинки
- Дороги
- Обмеження,Санітарно-захисні зони
- Річки,струмки,озера
- Існуюча межа населеного пункту
- Проектна межа населеного пункту
- Будівництво на далеку перспективу
- Лінія звязку
- Лінії електропередач
- Трансформаторні підстанції
- ГРП
- Екологічний коридор
- Виноградарство
- Садівництво
- Водоохоронна зона свердловин
- Червоні лінії — Показані на січенні по вулицям
- Зелені лінії — Обмеження щодо розміщення обектів у межах усіх озеленених територ.заг.користування,рекреаційних лісів і лісопарків
- Жовті лінії — Лінії обмеження зон можливих завалів житлових,громад. та інш.будівель в місцях евакуації населення в особл.період
- Блакитні лінії — Лінії обмеження висоти та силуету забудови, спермов. на регулюв. естет. та істор.міст.обгруд. якостей забудови. (в проекті прийнята забудова не вище 2-поверхів з мансардою)

Експлікація.

№п.п.	Назва підприємства та установ	Число працюючих	Площа територій-(га)	Кількість (шт.)	Примітки
		с. Глибоке станом на 2018р.			
1.	Школа 1-2 ступеня на 9-класів	35-чол.	1,6га	1	комплекс
2.	ДНЗ-1 -група,17-дітей	7-чол.	0,022га	1	2-групи-40 дітей
3.	Сільський клуб Будинок дозвілля	2-чол.	-	1	Підлягає реконструкції
4.	Греко-ка. церква Архистратига Михаїла	150-чол.	0,16га	1	-
5.	Римсько-католицький костел	100-чол.	-	1	-
6.	Сортовипробувальна станція нових сортів	рослин 1-чол.	0,37га	1	-
7.	АЗС" ПЕТРОЛ-ГАРАНТ"	1-чол.	0,28га	1	-
8.	Магазин АВС (Шпонтак)	1-чол.	-	1	-
9.	Магазин (Легеза)	1-чол.	-	1	-
10.	Пошта	1-чол.+1-чол.	-	1	-
11.	Шиномонтажна (Король)	1-чол.	0,26га	1	-
12.	Магазин АВС	1-чол.	0,05га	Комплекс	
13.	Гоол.двір (опладські приміщення))	1-чол.	-	1	
14.	Склад (приватизований)	1-чол.	-	1	-
15.	Існуюча артсвердловина	-	0,022га	1	-
16.	Будівля ресторану " Троянда"	-	0,07га	1	-
17.	Спорткомплекс	- 60*100м.	1,8га	1	-
18.	Автобусна зупинка	-	0,02га	1	-
19.	Фара	-	0,25га	1	-
20.	діючо греко-католицьке кладовище	(Закривається)	0,41га	1	-
21.	Діючо римсько-католицьке кладовище	(Закривається)	0,23га	1	-
22.	Ресторан " Приват"	-	0,12га	1	-

Продовження експлікації.

№п.п.	Назва підприємства та установ	Число працюючих	Площа територій-(га)	Кількість (шт.)	Примітки
		с. Глибоке станом на 2018р.			
23-124.	Житловий квартал К-1 22,5*50м.,різні	-	21,6га		102-буд.,360-жителів
147.	Водозабірна артсвердловина	-	0,75га	3	-
148.	резервна площ. для ДНЗ на 2-групи	21-чол.	0,56га	1	-
150.	Дитячий майданчик	-	0,22га	1	-
151.	Спортмайданчик	-	0,21га	1	-
152.	Трансформаторна підстанція	-	0,02га	1	-
153.	ГРП	-	0,02га	1	-
154.	Зупинка автобусів	-	0,01га	4	
155-241.	Житловий квартал К-2	-	19,1га	1	87-буд.,310-жителів
242-247.	Житловий квартал К-3	-	-	1	6-буд.,25-жителів
264-335.	Житловий квартал К-4	-	19,1га	1	72-буд.,260жителів
384а-422.	Житловий квартал К-5	-	5,4га	1	39-буд.,135-жителів
248.	Магазин АВС,кафе на 20-місць	3-чол.	0,13га	1	-
249.	Дитячий майданчик	-	0,18га	1	-
250.	Запроектоване кладовище		1,14га	1	-
261.	Магазин АВС, кафе на 25-місць	-	0,05га	1	-
263.	Дитячий майданчик	-	0,23га	1	-
336.	Комерція	-	0,05га	1	-
337.	Магазин АВС	-	0,12га	1	-
337а.	Громадська будівля				

Продовження експлікації.

№п.п.	Назва підприємства та установ	Число працюючих	Площа територій-(га)	Кількість (шт.)	Примітки
		с. Глибоке станом на 2018р.			
338.	Обслуговування та паркінг камонів	-	0.88га	1	-
339.	Металопластикове виробництво	-	0,21га	1	-
341.	Склад	-	0,67га	1	-
343.	Будівництво далекої перспективи	-	5,30га	-	-
423.	Дитячий майданчик	-	0,21га	1	-
424.	Спортивний майданчик	-	0,21га	1	-
425.	Магазин АВС	-	0,06га	1	-
426.	очистні споруди	-	0,13га	1	-
427.	Виноградні ОСГ	-	5,9га	1	-
428.	Виноградні ОСГ	-	6,2га	1	-
429.	Садові господарства	-	6,7га	1	-
430.	Резервна площадка для ДНЗ на далеку перспективу		0,3га	1	-
431	Поселенная 8-дст. Памятка археології місц.знач.		0,5га	1	охор.зона 25м.
432.	Підземний пішоходний перехід	-	-	1	-
433.	Розвязка у двох рівнях	-	-	1	Заїзд в с.Глибоке

Основні показники.

№п.п.	Назва	Кількість населення	Площа в га	Кількість будинків
		с. Глибоке станом на 2018р.		
1.	Існуюча межа населеного п. с.Глибоке	595-чол.	295,921га	188-дворогосподарств
23-124.	Житловий квартал К-1 22,5*50м.,різні	360-чол.	21,6га	102-буд.,360-жителів
155-241.	Житловий квартал К-2	310-чол.	19,1га	87-буд.,310-жителів
242-247.	Житловий квартал К-3	25-чол.	-	6-буд.,25-жителів
264-335.	Житловий квартал К-4	260-чол.	19,1га	72-буд.,260-жителів
384а-422.	Житловий квартал К-5	135-чол.	5,4га	39-буд.,135-жителів
	Розширення на далеку перспективу		16,1га	
		По проекту: 1685-чол.	295,921га	494-буд.,1685-жителів

Виконав	І.Ф.	Підп.	Дата	Замовник: Руськомарівська сільська рада Проект генерального плану поєднаний з детальним планом населеного пункту с. Глибоке Ужгородського р-ну	Стад.	Аркуш.	Аркуша
					ГП	АП-3б	АП-3,АП-3а АП-3б
Гол.Арх.проекту	А.Медведцьі			Генеральний план (основне креслення) схема пр.план.обмеж.,сх.заг.руху транс. в пошк.,План-черв.лній,Полер.проф.вулиць з межеви.ділянки с. Глибоке, Ужгородського р-ну	п.п.Архітектор А.Медведцьі Сертифікат серія АА номер 003557		
Виконав	А.Медведцьі						

Виконав	І.Ф.	Підп.	Дата	Замовник: Руськомарівська сільська рада Проект генерального плану поєднаний з детальним планом населеного пункту с. Глибоке Ужгородського р-ну	Стад.	Аркуш.	Аркуша
					ГП	АП-3а	АП-3,АП-3а АП-3б
Гол.Арх.проекту	А.Медведцьі			Генеральний план (основне креслення) схема пр.план.обмеж.,сх.заг.руху транс. в пошк.,План-черв.лній,Полер.проф.вулиць з межеви.ділянки с. Глибоке, Ужгородського р-ну	п.п.Архітектор А.Медведцьі Сертифікат серія АА номер 003557		
Виконав	А.Медведцьі						

Виконав	І.Ф.	Підп.	Дата	Замовник: Руськомарівська сільська рада Проект генерального плану поєднаний з детальним планом населеного пункту с. Глибоке Ужгородського р-ну	Стад.	Аркуш.	Аркуша
					ГП	АП-3	АП-3,АП-3а АП-3б
Гол.Арх.проекту	А.Медведцьі			Генеральний план (основне креслення) схема пр.план.обмеж.,сх.заг.руху транс. в пошк.,План-черв.лній,Полер.проф.вулиць з межеви.ділянки с. Глибоке, Ужгородського р-ну	п.п.Архітектор А.Медведцьі Сертифікат серія АА номер 003557		
Виконав	А.Медведцьі						