


УМОВНІ ПОЗНАЧЕННЯ

Номер	Позначення	Назва	Одиниці виміру	Кількість
1	---	Межа розробки ДПТ	Га	32,14
2	---	Червоні лінії	-	-
3	---	Лінії забудови	-	-
4	---	Проектні межі земельних ділянок	-	-
5	---	Автомобільні дороги та проїзди (асфальт)	км.	2,40
6	---	Тротуари (бруківка)	км.	3,60
7	---	Проектна територія садибної забудови	Га	8,2332
8	---	Територія перспективної цивільної забудови	Га	19,52
9	---	Запроектована ПЛ-10кВ	км.	1,70
10	---	Запроектована ПЛ-0.4кВ	км.	2,0
11	---	Запроектовані опори ПЛ-10кВ	шт.	38
12	---	Запроектовані опори ПЛ-0.4кВ	шт.	26
13	---	Запроектовані КТП	шт.	2
14	---	Вп.	км.	2,80
15	---	Кк.	км.	2,80
16	---	Проектний газопровід низького тиску	км.	1,0
17	---	Межі охоронних зон проєктованих ПЛ та КТП	-	-
15	---	Існуюча ПЛ-10кВ (Тарнівці)	-	-
16	---	Підземний газопровід, діам. 219 мм	-	-
17	---	Межі охоронної зони газопроводу	-	-
14	---	Підземна лінія зв'язку	-	-
14	---	Межі охоронних зон лінії зв'язку	-	-

ЕКСПЛІКАЦІЯ БУДІВЕЛЬ ТА СПОРУД

Поз	Назва	Примітка
1	Індивідуальні житлові будинки	Запроектован.
2	Господарські будівлі та споруди	" "
3	Зблоковані господарські будівлі та споруди	" "
4	КТП	запроектован.
5	Індивідуальні житлові будинки	існуюч.
6	Господарські будівлі та споруди	" "
7	Не житлова будівля	" "
8	Фундаменти	" "
9	ГРП	існуюч.

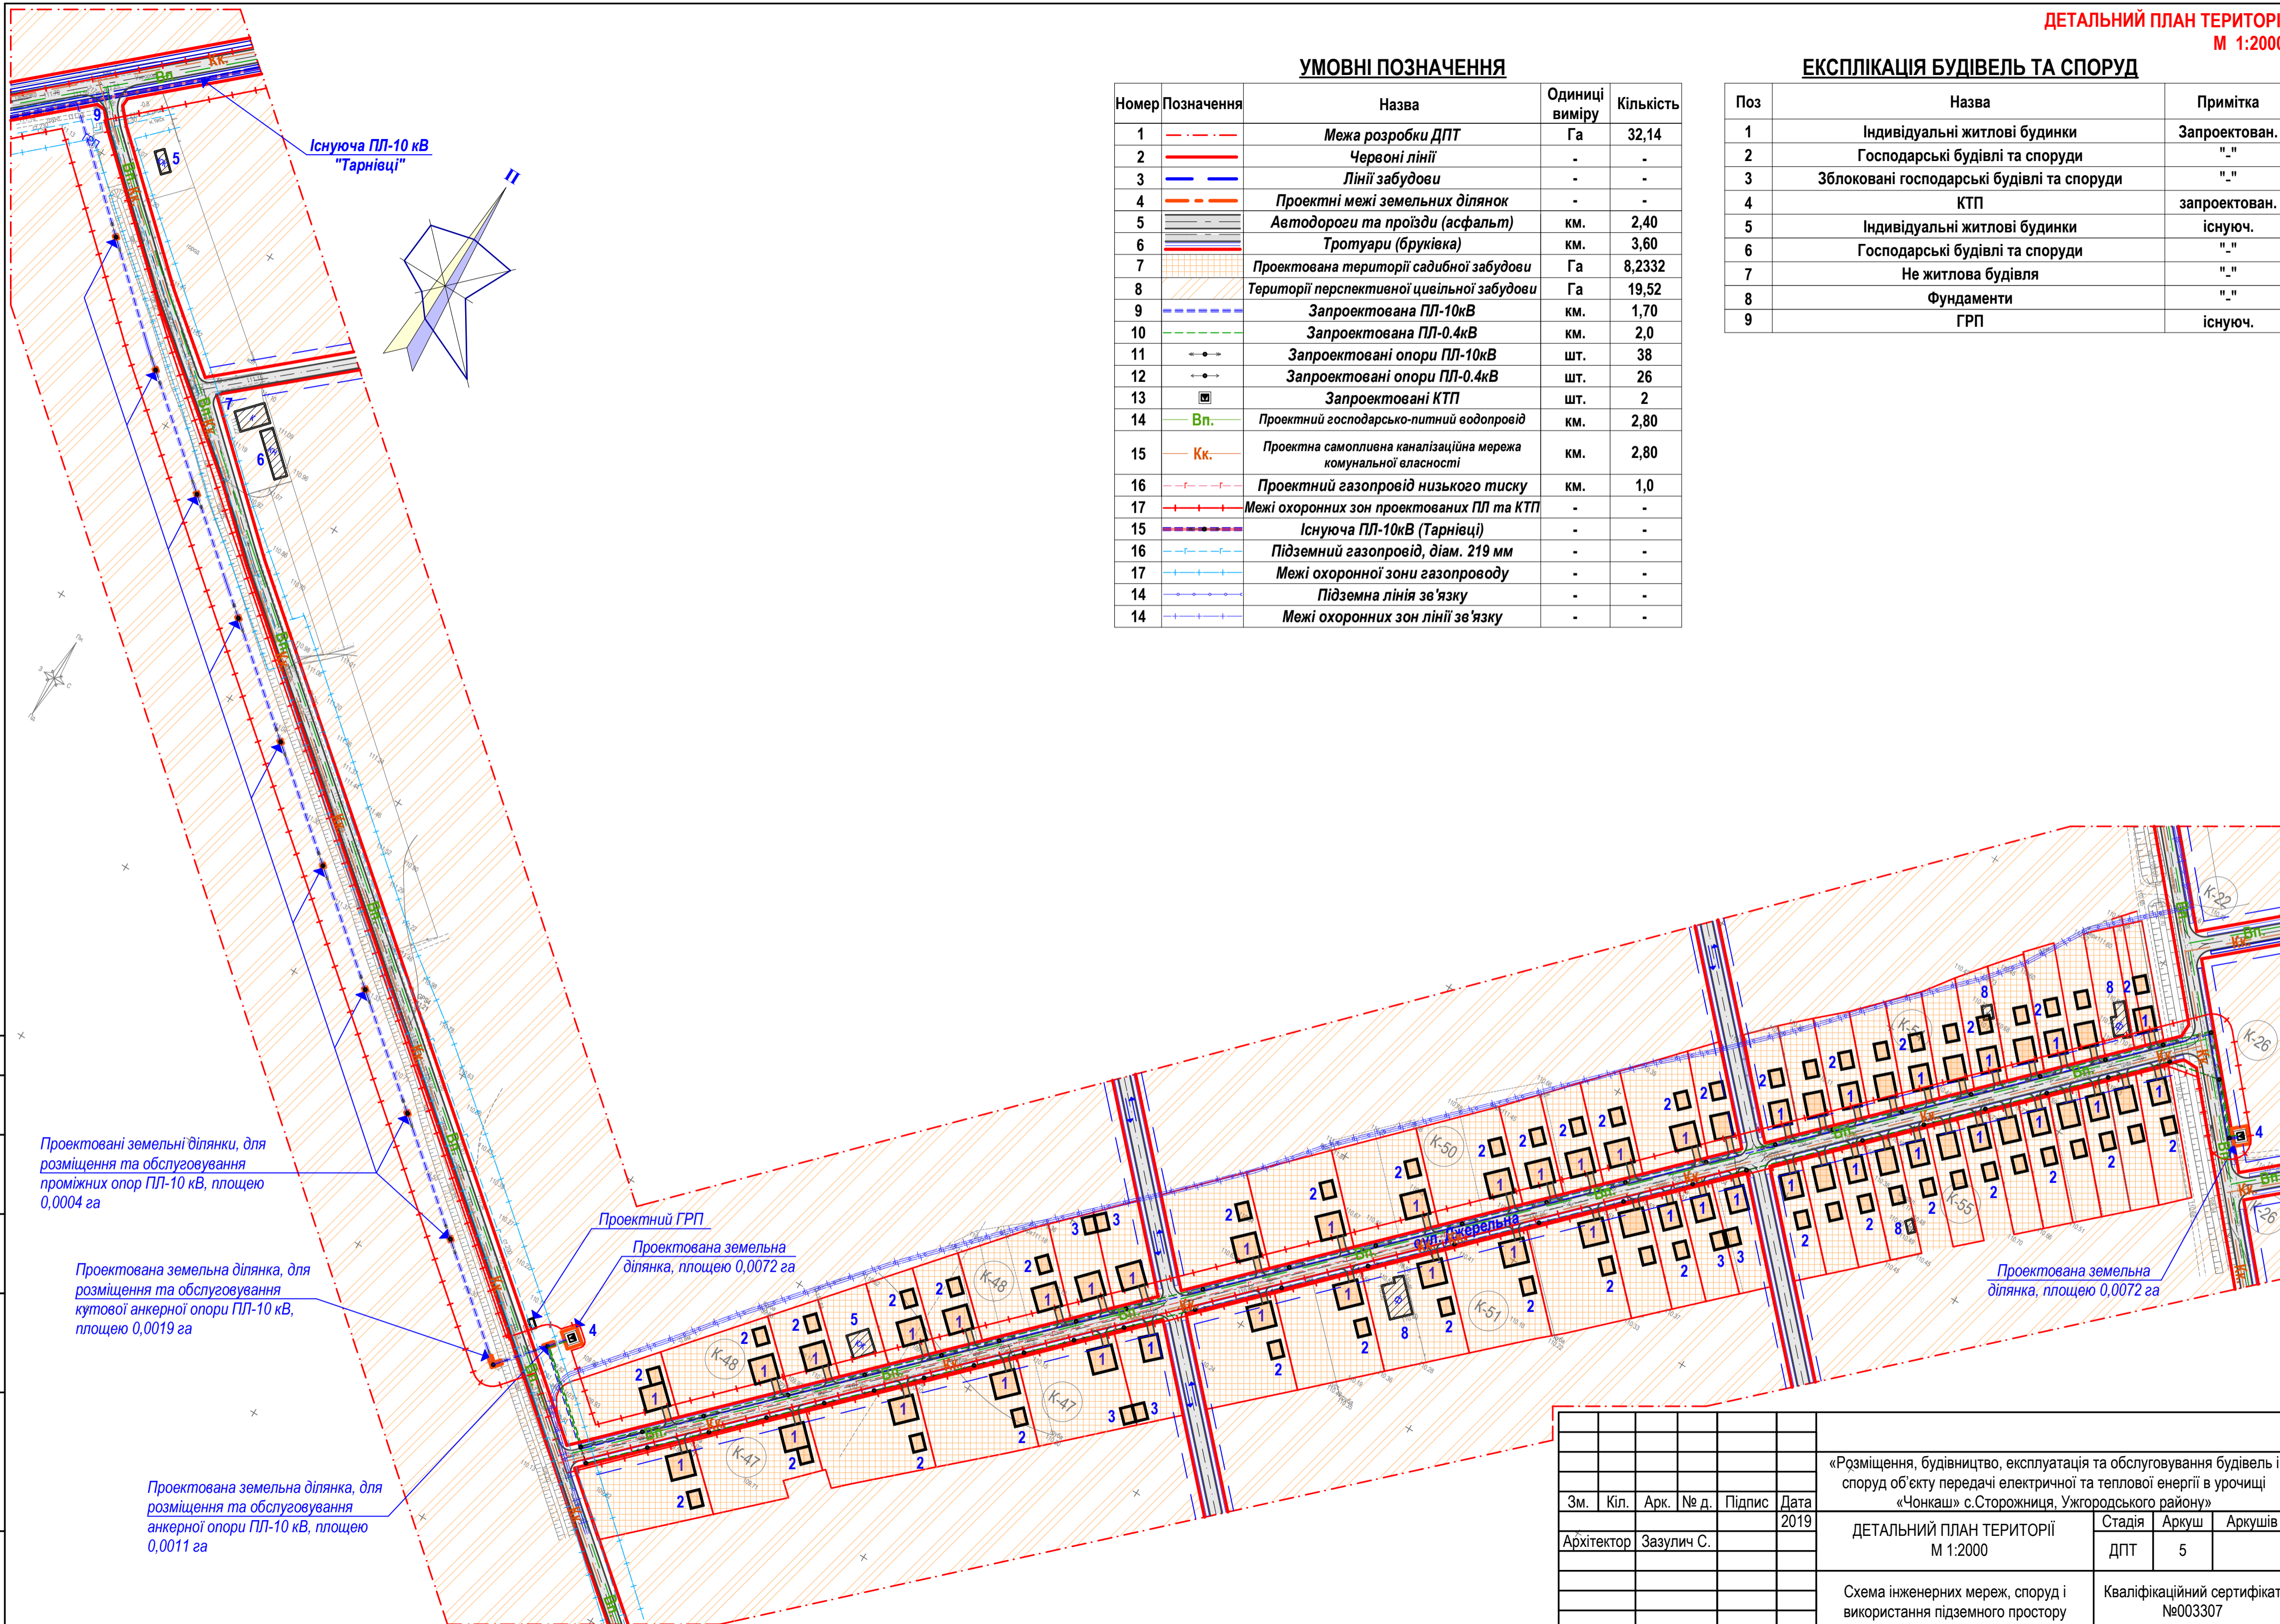

Погоджено:	
Взам. інв. №	
Підп. та дата	
Інв. № ориг.	

Зм.	Кіл.	Арк.	№ д.	Підпис	Дата	«Розміщення, будівництво, експлуатація та обслуговування будівель і споруд об'єкту передачі електричної та теплової енергії в урочищі «Чонкаш» с.Сторожниця, Ужгородського району»	СТАДІЯ	АРКУШ	АРКУШІВ	
Архітектор	Зазулич С.				2019					ДЕТАЛЬНИЙ ПЛАН ТЕРИТОРІЇ М 1:2000
Схема інженерних мереж, споруд і використання підземного простору							Кваліфікаційний сертифікат №003307			