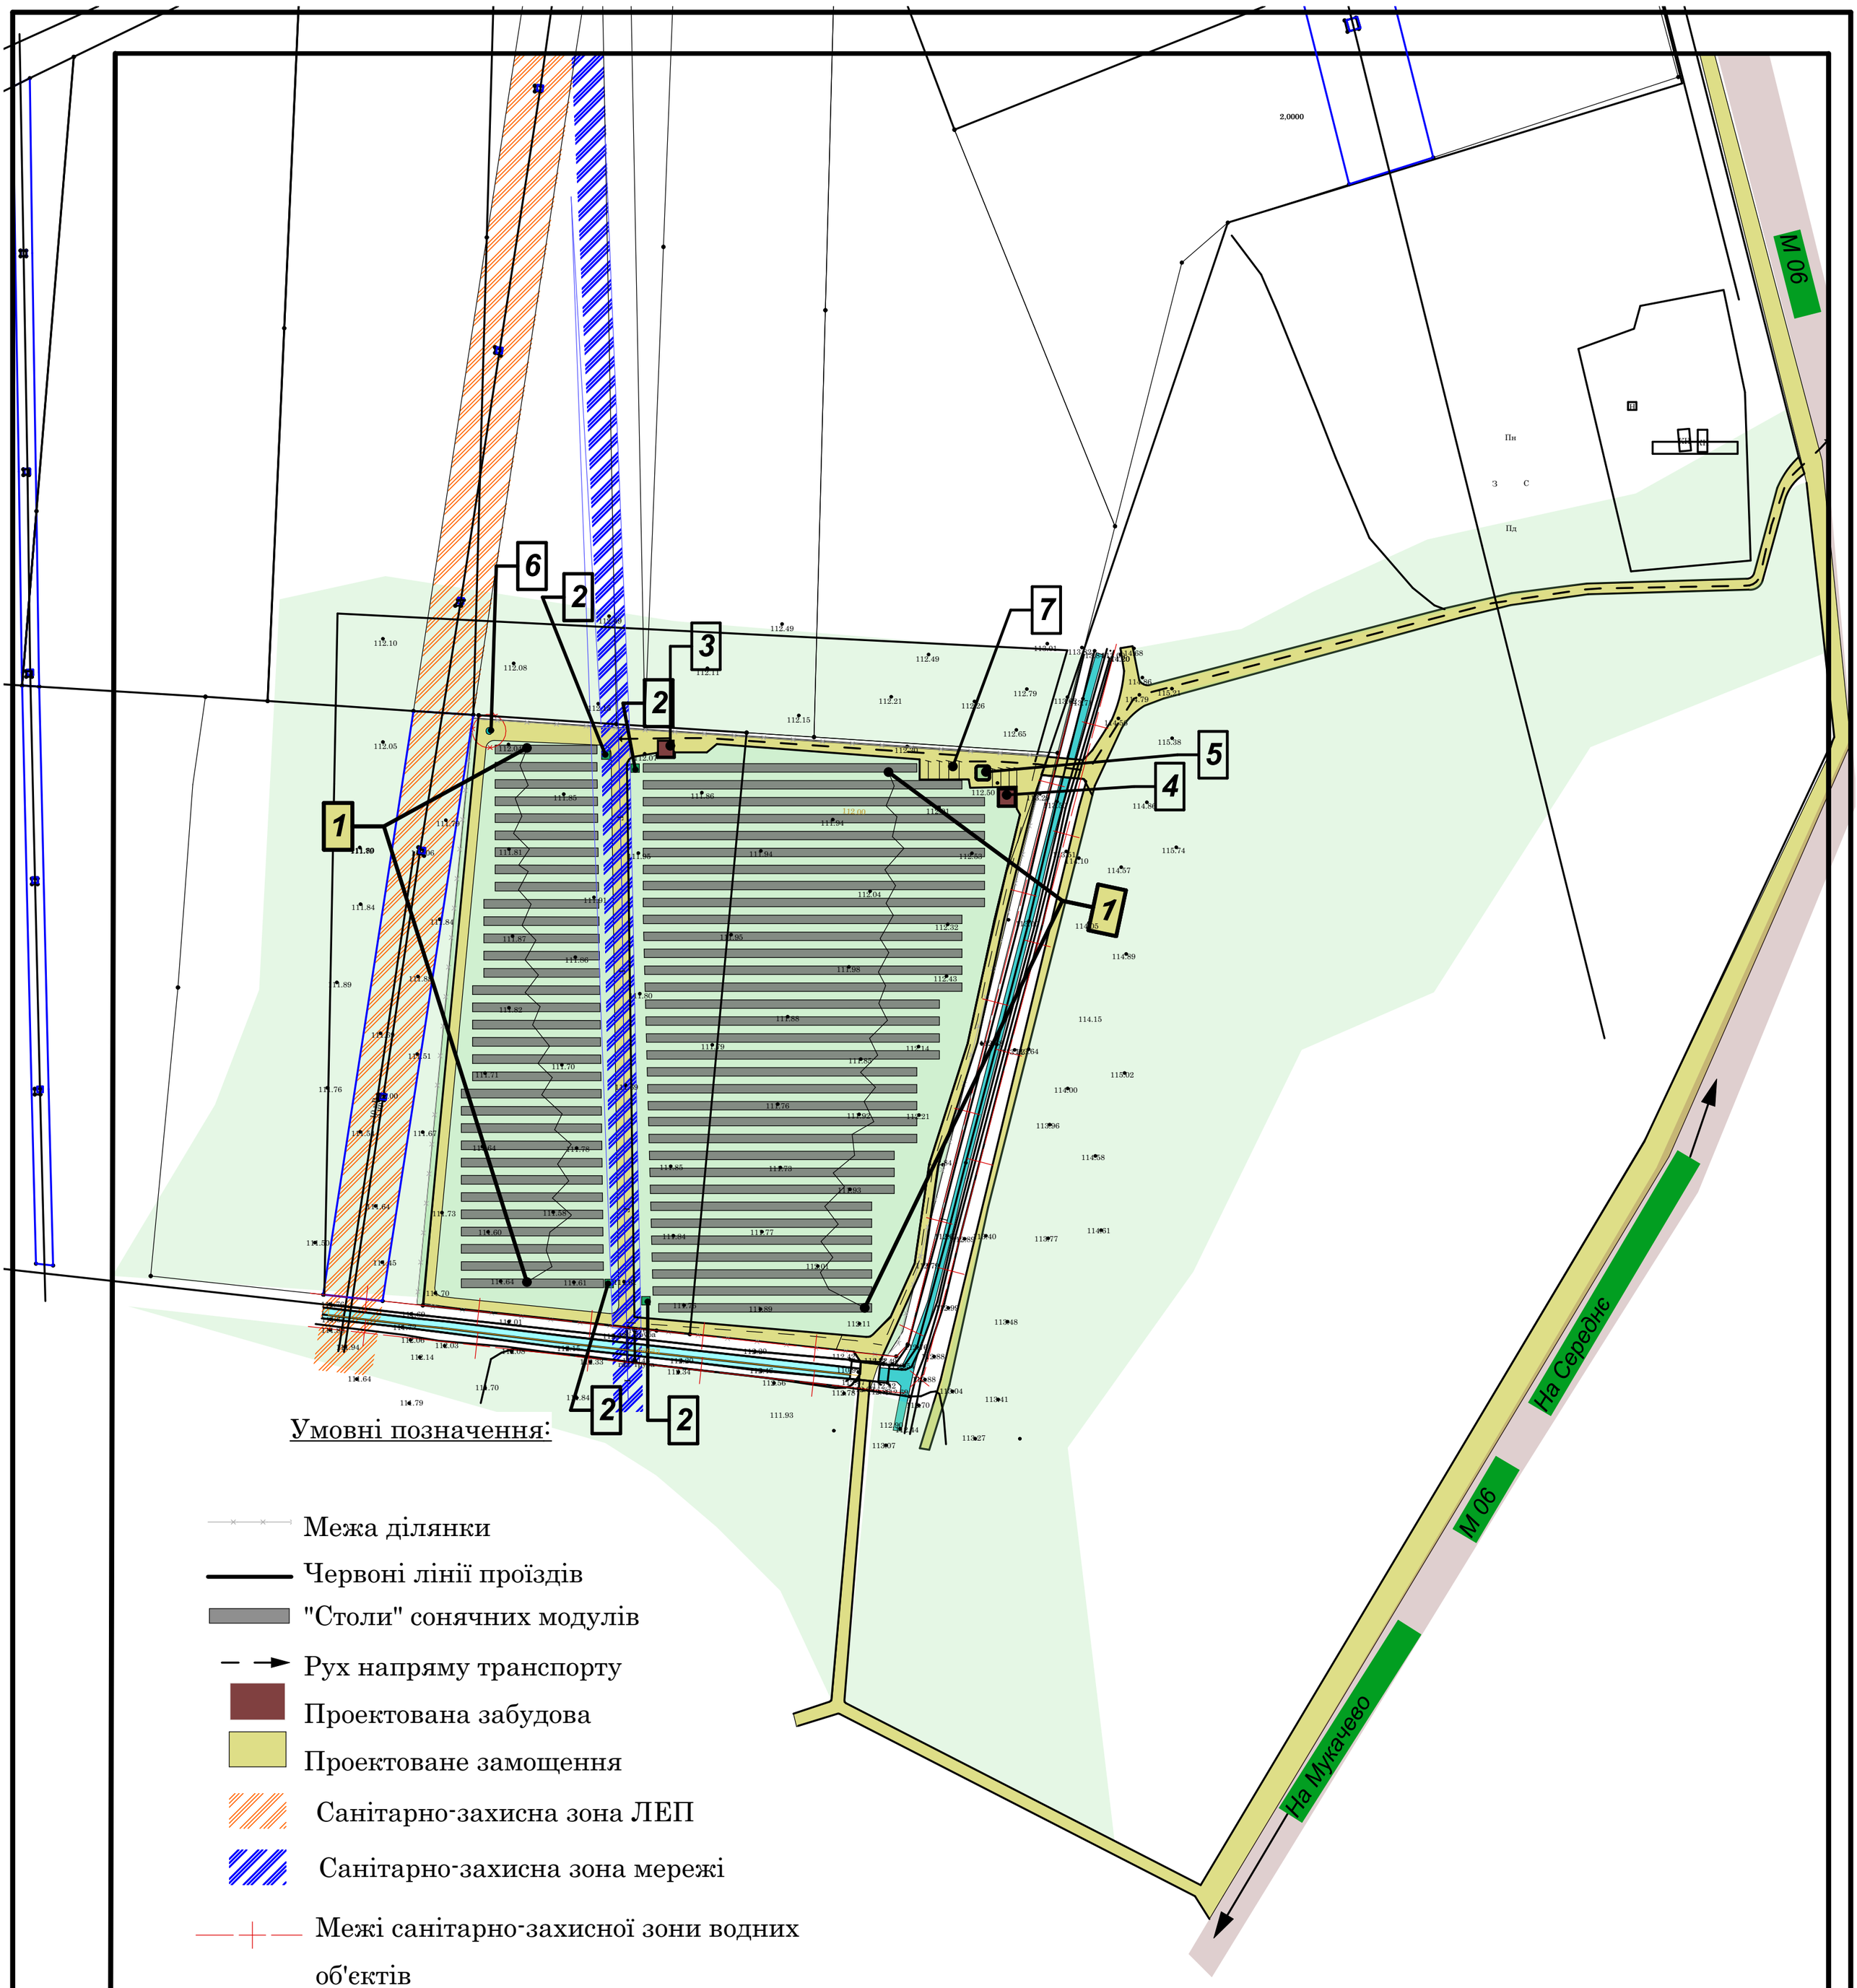


Умовні позначення:

- Межа ділянки
- Червоні лінії проїздів
- "Столи" сонячних модулів
- Рух напряму транспорту
- Проектована забудова
- Проектоване замощення
- Санітарно-захисна зона ЛЕП
- Санітарно-захисна зона мережі
- Межі санітарно-захисної зони водних об'єктів

Експлікація:

1. Сонячні батареї
2. Інвенторна підстанція
3. Трансформаторна
4. Будинок охорони
5. Біосептик "Біолідер-3"
6. Артскважина
7. Автостоянка на 10 автомобілів

| Зм. | Кіл.уч. | Арк. | №док. | Підп. | Дата | 02/19 ДПТ -2019 | | |
|---|---|---|---|---|---|---|---|---|
| | | | | | | Детальний плану території на частину території в смт.середнє, що знаходиться в урочищі "Курятник", загальною площею 3.98 га, для зміни цільового призначення земельної ділянки з "для ведення особистого селянського господарства" на цільове призначення "землі промисловості, транспорту, зв'язку, енергетики, оборони та іншого призначення", Ужгородського р-ну, Закарпатської області | | |
| ГАП | | Бобрик М.Є | | | | Проектний план, суміщений зі схемою планувальних обмежень | Стадія: ДПТ | Аркуш: 3 / Аркушів: 7 |
| Виконав | | Бобрик М.Є | | | | М 1:2000 | АА 003559 | |