


ЕКСПЛІКАЦІЯ БУДІВЕЛЬ ТА СПОРУД

Поз	Назва	Повер-ховість	Площа забудови, м ²	Примітка
1	Багатофункціональний релігійний молодіжний центр	3	450	Запроєктован.
2	Котельня з навісом	1	100	запроєктован.
3	Локальна очисна споруда, повної біологічної очистки	-	20	запроєктован.
4	Підземний збірник очищених стоків	-	40	запроєктован.
5	Дерев'яна церква	1	210	існуюч.
6	Центр духовної освіти	3	450	існуюч.
7	Житловий будинок	1	150	існуюч.
8	Підсобні будівлі та споруди	1	80	існуюч.
9	Штучна декоративна водойма	-	90	існуюч.
10	Сцена	-	-	запроєктован.
11	Противопожежні водойми	-	-	запроєктован.
12	ГРП	-	-	існуюч.
13	КТП	-	-	існуюч.
14	Навіси стolarsного цеху	-	-	існуюч.
15	Будівлі стolarsного цеху	-	-	існуюч.
16	Нежитлова будівля	-	-	існуюч.

УМОВНІ ПОЗНАЧЕННЯ

Номер	Позначення	Назва	Одиниці виміру	Кількість
1	---	Межа розробки ДПТ	Га	4,92
2	---	Фактичні межі земельної ділянки	Га	0,90
3	---	Існуючі червоні лінії	--	--
4	---	Існуючі лінії забудови	--	--
5	---	Існуючі мережі ПЛ-до 1кВ	--	--
6	---	Межі охоронних зон ПЛ та ЛЕП до 1кВ	--	--
7	---	Підземна ЛЕП до 1кВ	--	--
8	---	Межі охоронних зон ЛЕП до 1кВ	--	--
9	---	Проектні мережі каналізування	м.п.	77,50
10	---	Існуючі мережі каналізування	--	--
11	---	Межі охоронних зон каналізації	--	--
12	---	Проектні мережі водопостачання	м.п.	40,00
13	---	Існуючі мережі водопостачання	--	--
14	---	Межі охоронних зон водопроводів	--	--
15	---	Повітряна лінія зв'язку	--	--
16	---	Межі охоронних зон ліній зв'язку	--	--
17	---	Існуючі мережі газопостачання	м.п.	76,30
18	---	Межі охоронних зон газопроводів	м ²	899
19	---	Тротуарна плитка (бруківка)	м ²	340
20	---	Бетонне покриття	м ²	1110
21	---	Газони, квітники	м ²	6060
22	---	Щебеневе покриття	м ²	150
23	---	Асфальтобетонне покриття	--	--
24	---	Напрямки руху автотранспорту	--	--
25	---	Напрямки руху пішоходів	--	--

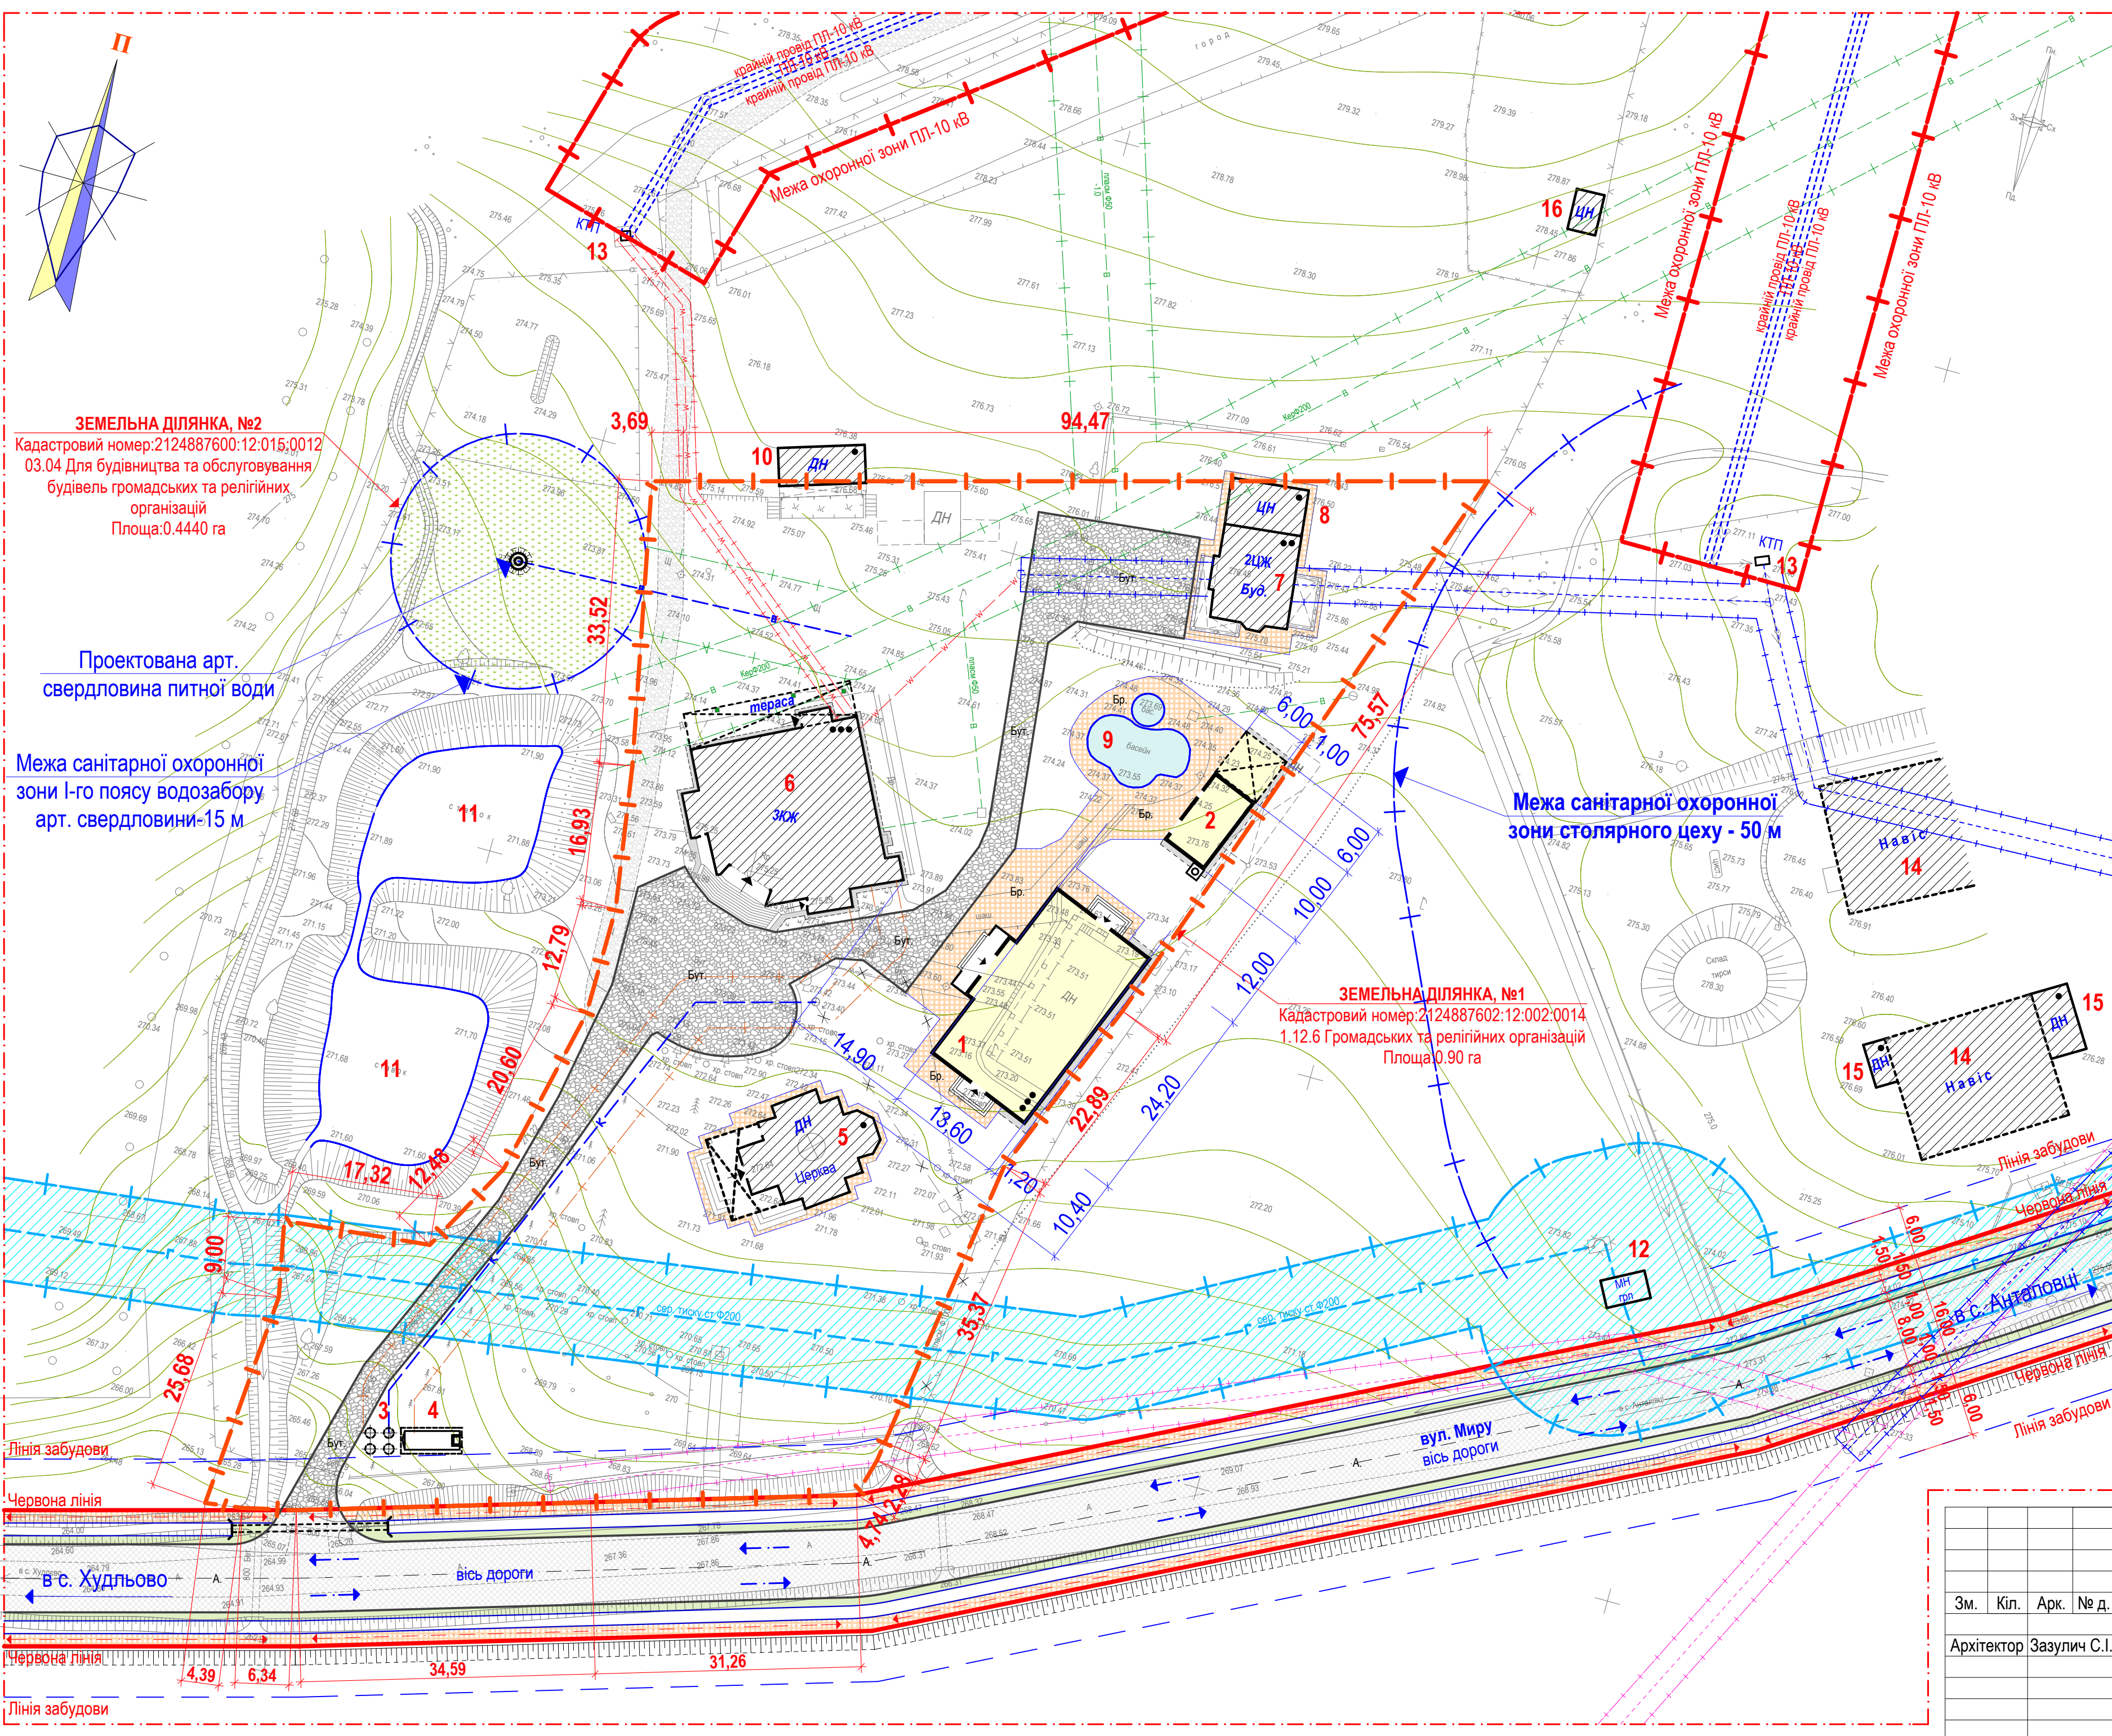

«Зміни до детального плану території для будівництва багатофункціонального релігійно-молодіжного центру Управління Мукачівської греко-католицької єпархії в с. Анталовці Ужгородського району»				
Зм.	Кіл.	Арк.	№ д.	Підпис
Архітектор	Засулч С.І.			2019
ДЕТАЛЬНИЙ ПЛАН ТЕРИТОРІЇ М 1:500			Стадія	Аркуш
			ДПТ	5
Схема інженерних мереж, споруд і використання підземного простору			Кваліфікаційний сертифікат №003307	

Погоджено:
Взам. інв. №
Підп. та дата
Інв. № ориг.