


**ЕКСПЛІКАЦІЯ БУДІВЕЛЬ ТА СПОРУД**

Поз	Назва	Примітка
1	Індивідуальні житлові будинки	Існуюч.
2	Господарські будівлі та споруди	"_"
3	Не житлова будівля	"_"
4	Фундаменти	"_"
5	ГРП	існуюч.

**УМОВНІ ПОЗНАЧЕННЯ**

Номер	Позначення	Назва	Одиниці виміру	Кількість
1	---	Межа розробки ДПТ	Га	32,14
2	—	Червоні лінії	-	-
3	---	Лінії забудови	-	-
4	- - - -	Проектні межі земельних ділянок	-	-
5	—	Автомобільні дороги та проїзди (асфальт)	км.	2,40
6	—	Тротуари (бруківка)	км.	3,60
7	■	Існуюча територія садибної забудови	Га	8,2332
8	■	Території сільськогоспод. призначення	Га	1,2339
9	---	Існуюча ПЛ-10кВ (Тарнівці)	-	-
10	---	Межі охоронних зон проєктованих ПЛ та КТП	-	-
11	---	Підземний газопровід, діам. 219 мм	-	-
12	---	Межі охоронної зони газопроводу	-	-
13	---	Підземна лінія зв'язку	-	-
14	---	Межі охоронних зон лінії зв'язку	-	-

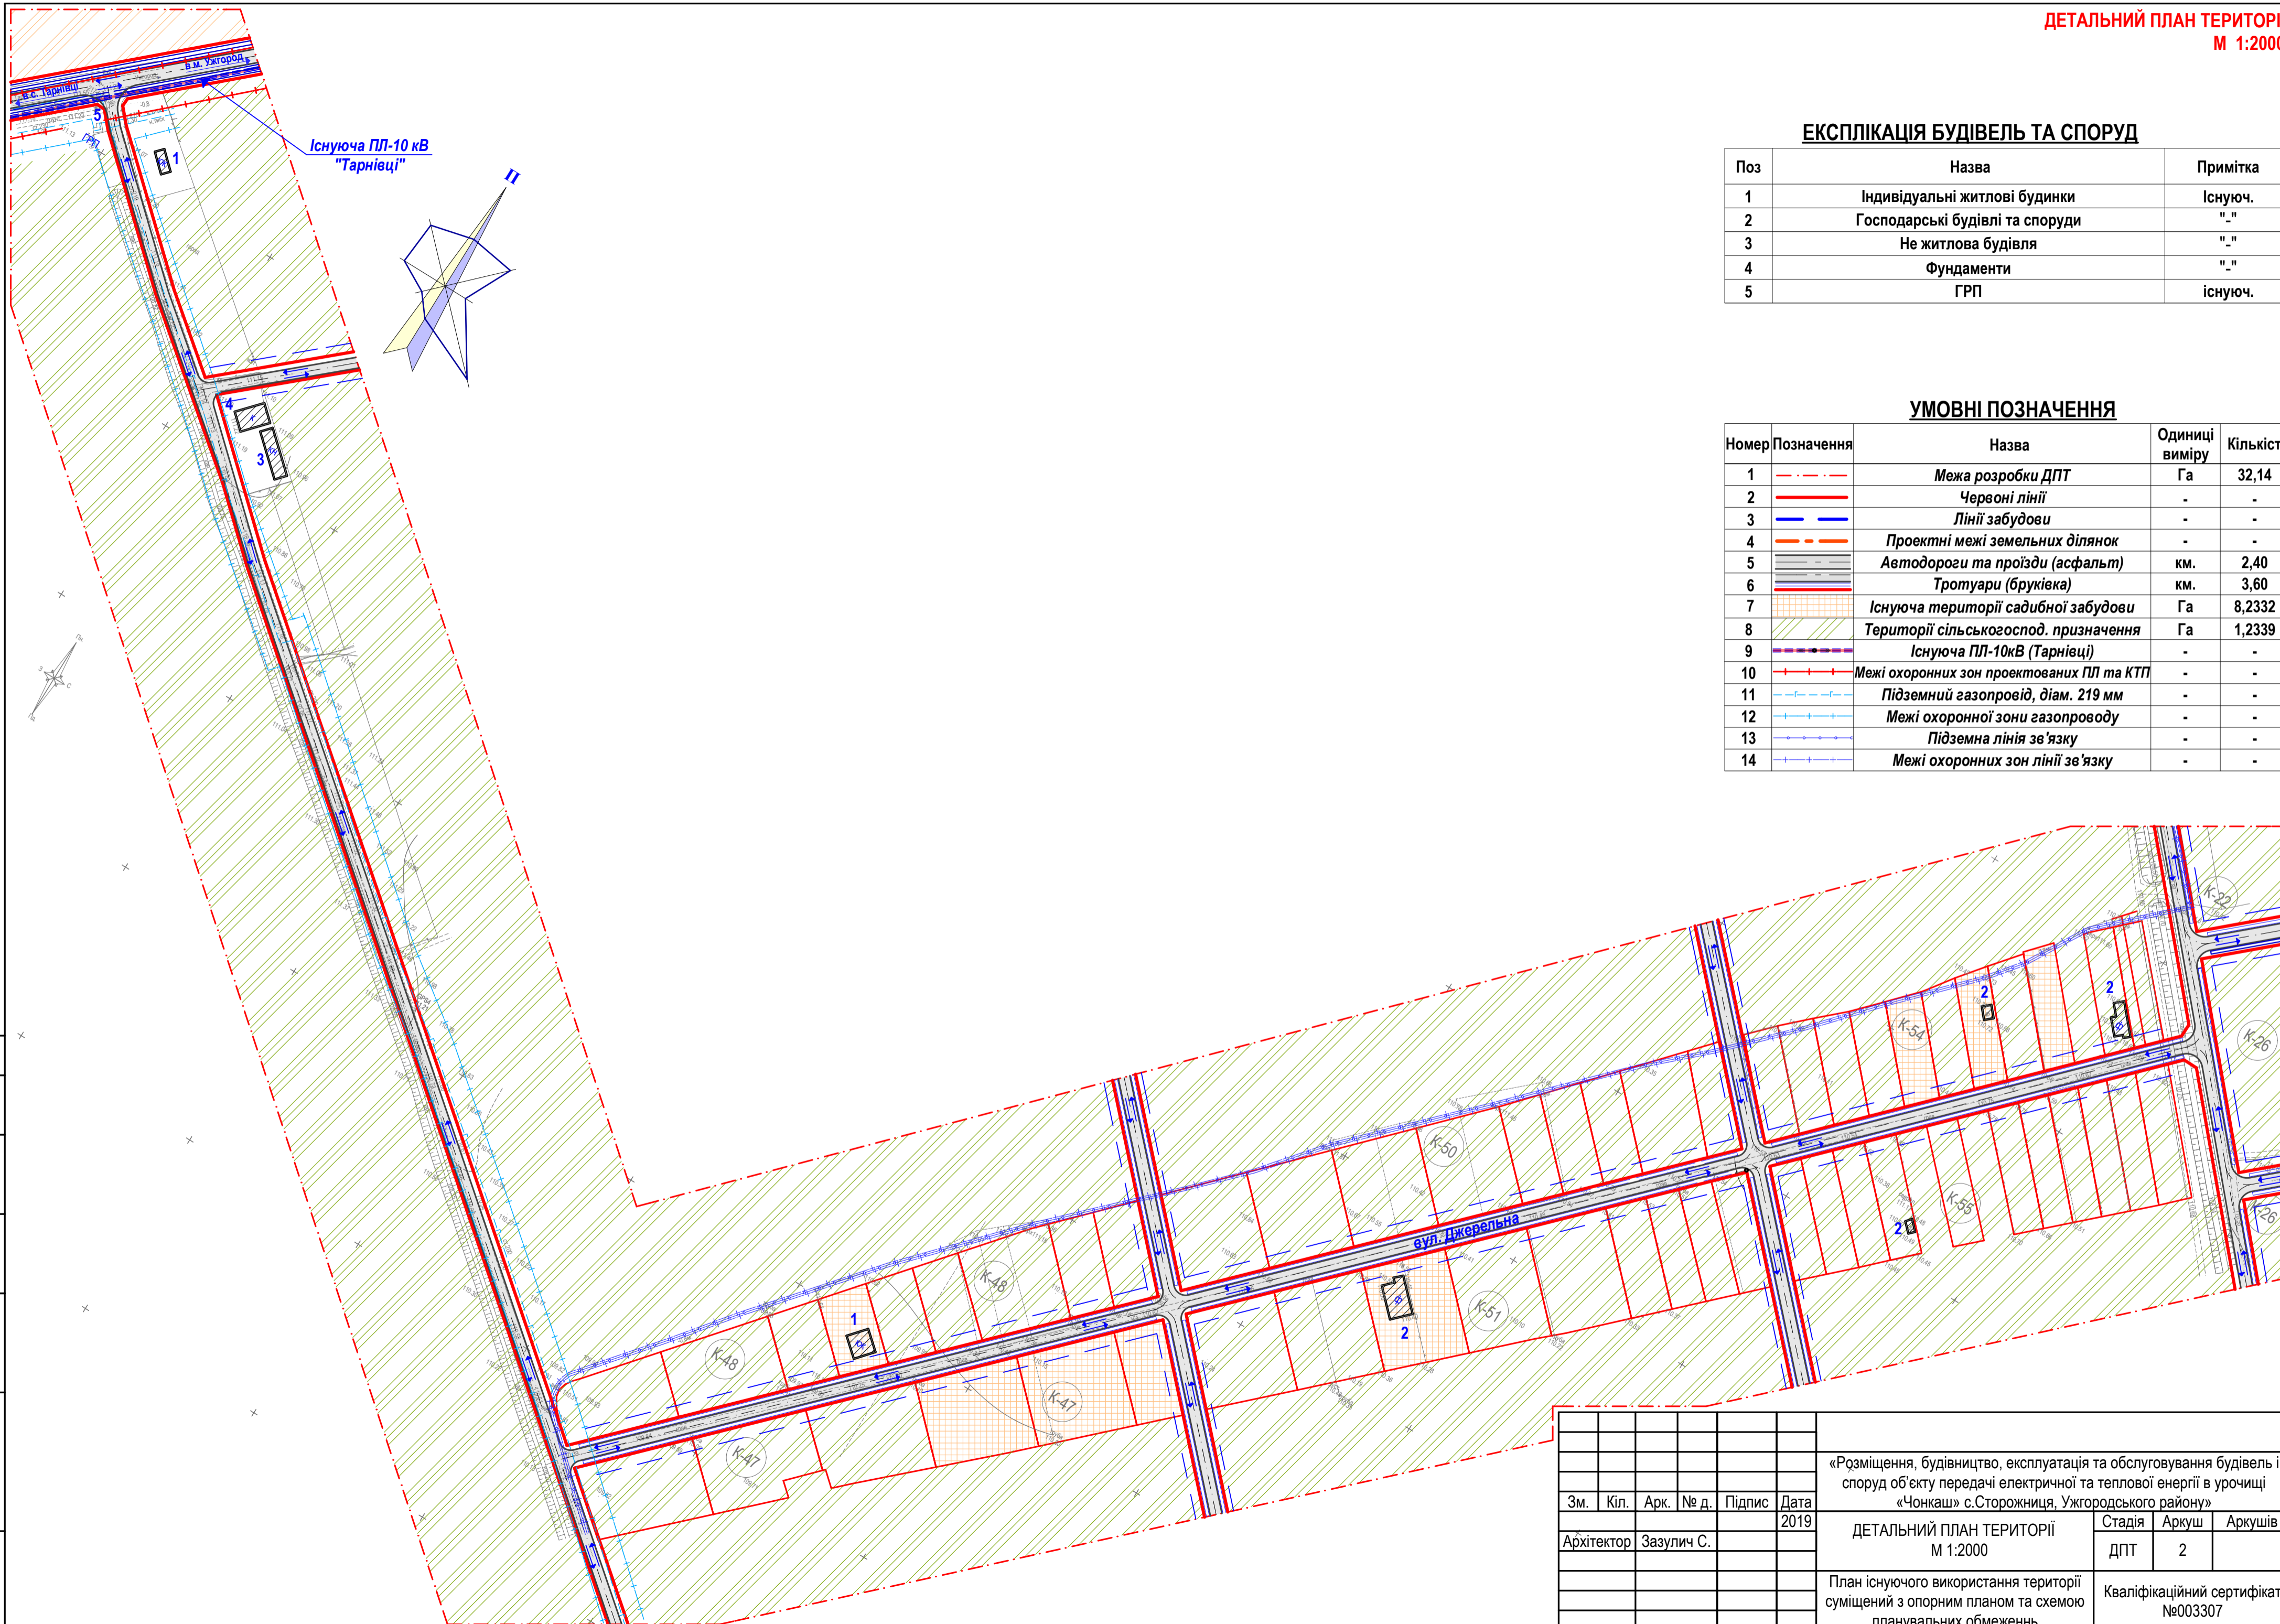

Погоджено:	
Взам. інв. №	
Підп. та дата	
Інв. № ориг.	

Зм.	Кіл.	Арк.	№ д.	Підпис	Дата	«Розміщення, будівництво, експлуатація та обслуговування будівель і споруд об'єкту передачі електричної та теплової енергії в урочищі «Чонкаш» с.Сторожниця, Ужгородського району»	Стадія	Аркуш	Аркушів
Архітектор	Зазулич С.				2019		ДЕТАЛЬНИЙ ПЛАН ТЕРИТОРІЇ М 1:2000	ДПТ	2
План існуючого використання території суміщений з опорним планом та схемою планувальних обмежень							Кваліфікаційний сертифікат №003307		