


ЕКСПЛІКАЦІЯ БУДІВЕЛЬ ТА СПОРУД

Поз	Назва	Поверховість	Площа забудови, м ²	Примітка
1	Багатофункціональний релігійний молодіжний центр	3	450	Запроєктован.
2	Котельня з навісом	1	100	запроєктован.
3	Локальна очисна споруда, повної біологічної очистки	-	20	запроєктован.
4	Підземний збірник очищених стоків	-	40	запроєктован.
5	Дерев'яна церква	1	210	існуюч.
6	Центр духовної освіти	3	450	існуюч.
7	Житловий будинок	1	150	існуюч.
8	Підсобні будівлі та споруди	1	80	існуюч.
9	Штучна декоративна водойма	-	90	існуюч.
10	Сцена	-	-	запроєктован.
11	Протипожежні водойми	-	-	запроєктован.
12	ГРП	-	-	існуюч.
13	КТП	-	-	існуюч.
14	Навіси стolarsного цеху	-	-	існуюч.
15	Будівлі стolarsного цеху	-	-	існуюч.
16	Нежитлова будівля	-	-	існуюч.

УМОВНІ ПОЗНАЧЕННЯ

Номер	Позначення	Назва	Одиниці виміру	Кількість
1	- - - - -	Межа розробки ДПТ	Га	4,92
2	- -	Фактичні межі земельної ділянки	Га	0,90
3	- - - - -	Існуючі червоні лінії	--	--
4	- - - - -	Існуючі лінії забудови	--	--
5	- - - - -	Існуючі мережі ПП-до 1кВ	--	--
6	- - - - -	Межі охоронних зон ПЛ та ЛЕП до 1кВ	--	--
7	- - - - -	Підземна ЛЕП до 1кВ	--	--
8	- - - - -	Межі охоронних зон ЛЕП до 1кВ	--	--
9	- - - - -	Проектні мережі каналізування	м.п.	77,50
10	- - - - -	Існуючі мережі каналізування	--	--
11	- - - - -	Межі охоронних зон каналізації	--	--
12	- - - - -	Проектні мережі водопостачання	м.п.	40,00
13	- - - - -	Існуючі мережі водопостачання	--	--
14	- - - - -	Межі охоронних зон водопроводів	--	--
15	- - - - -	Повітряна лінія зв'язку	--	--
16	- - - - -	Межі охоронних зон ліній зв'язку	--	--
17	- - - - -	Існуючі мережі газопостачання	м.п.	76,30
18	- - - - -	Межі охоронних зон газопроводів	м ²	899
19	- - - - -	Тротуарна плітка (бруківка)	м ²	340
20	- - - - -	Бетонне покриття	м ²	1110
21	- - - - -	Газони, квітники	м ²	6060
22	- - - - -	Щебенево покриття	м ²	150
23	- - - - -	Асфальтобетонне покриття	--	--
24	- - - - -	Напрямки руху автотранспорту	--	--
25	- - - - -	Напрямки руху пішоходів	--	--
26	113.00 112.91	Проектована відмітка / існуюча відмітка	--	--
27	2% 113.00	Проектований ухил (проміле) / довжина ділянки (м.)	--	--

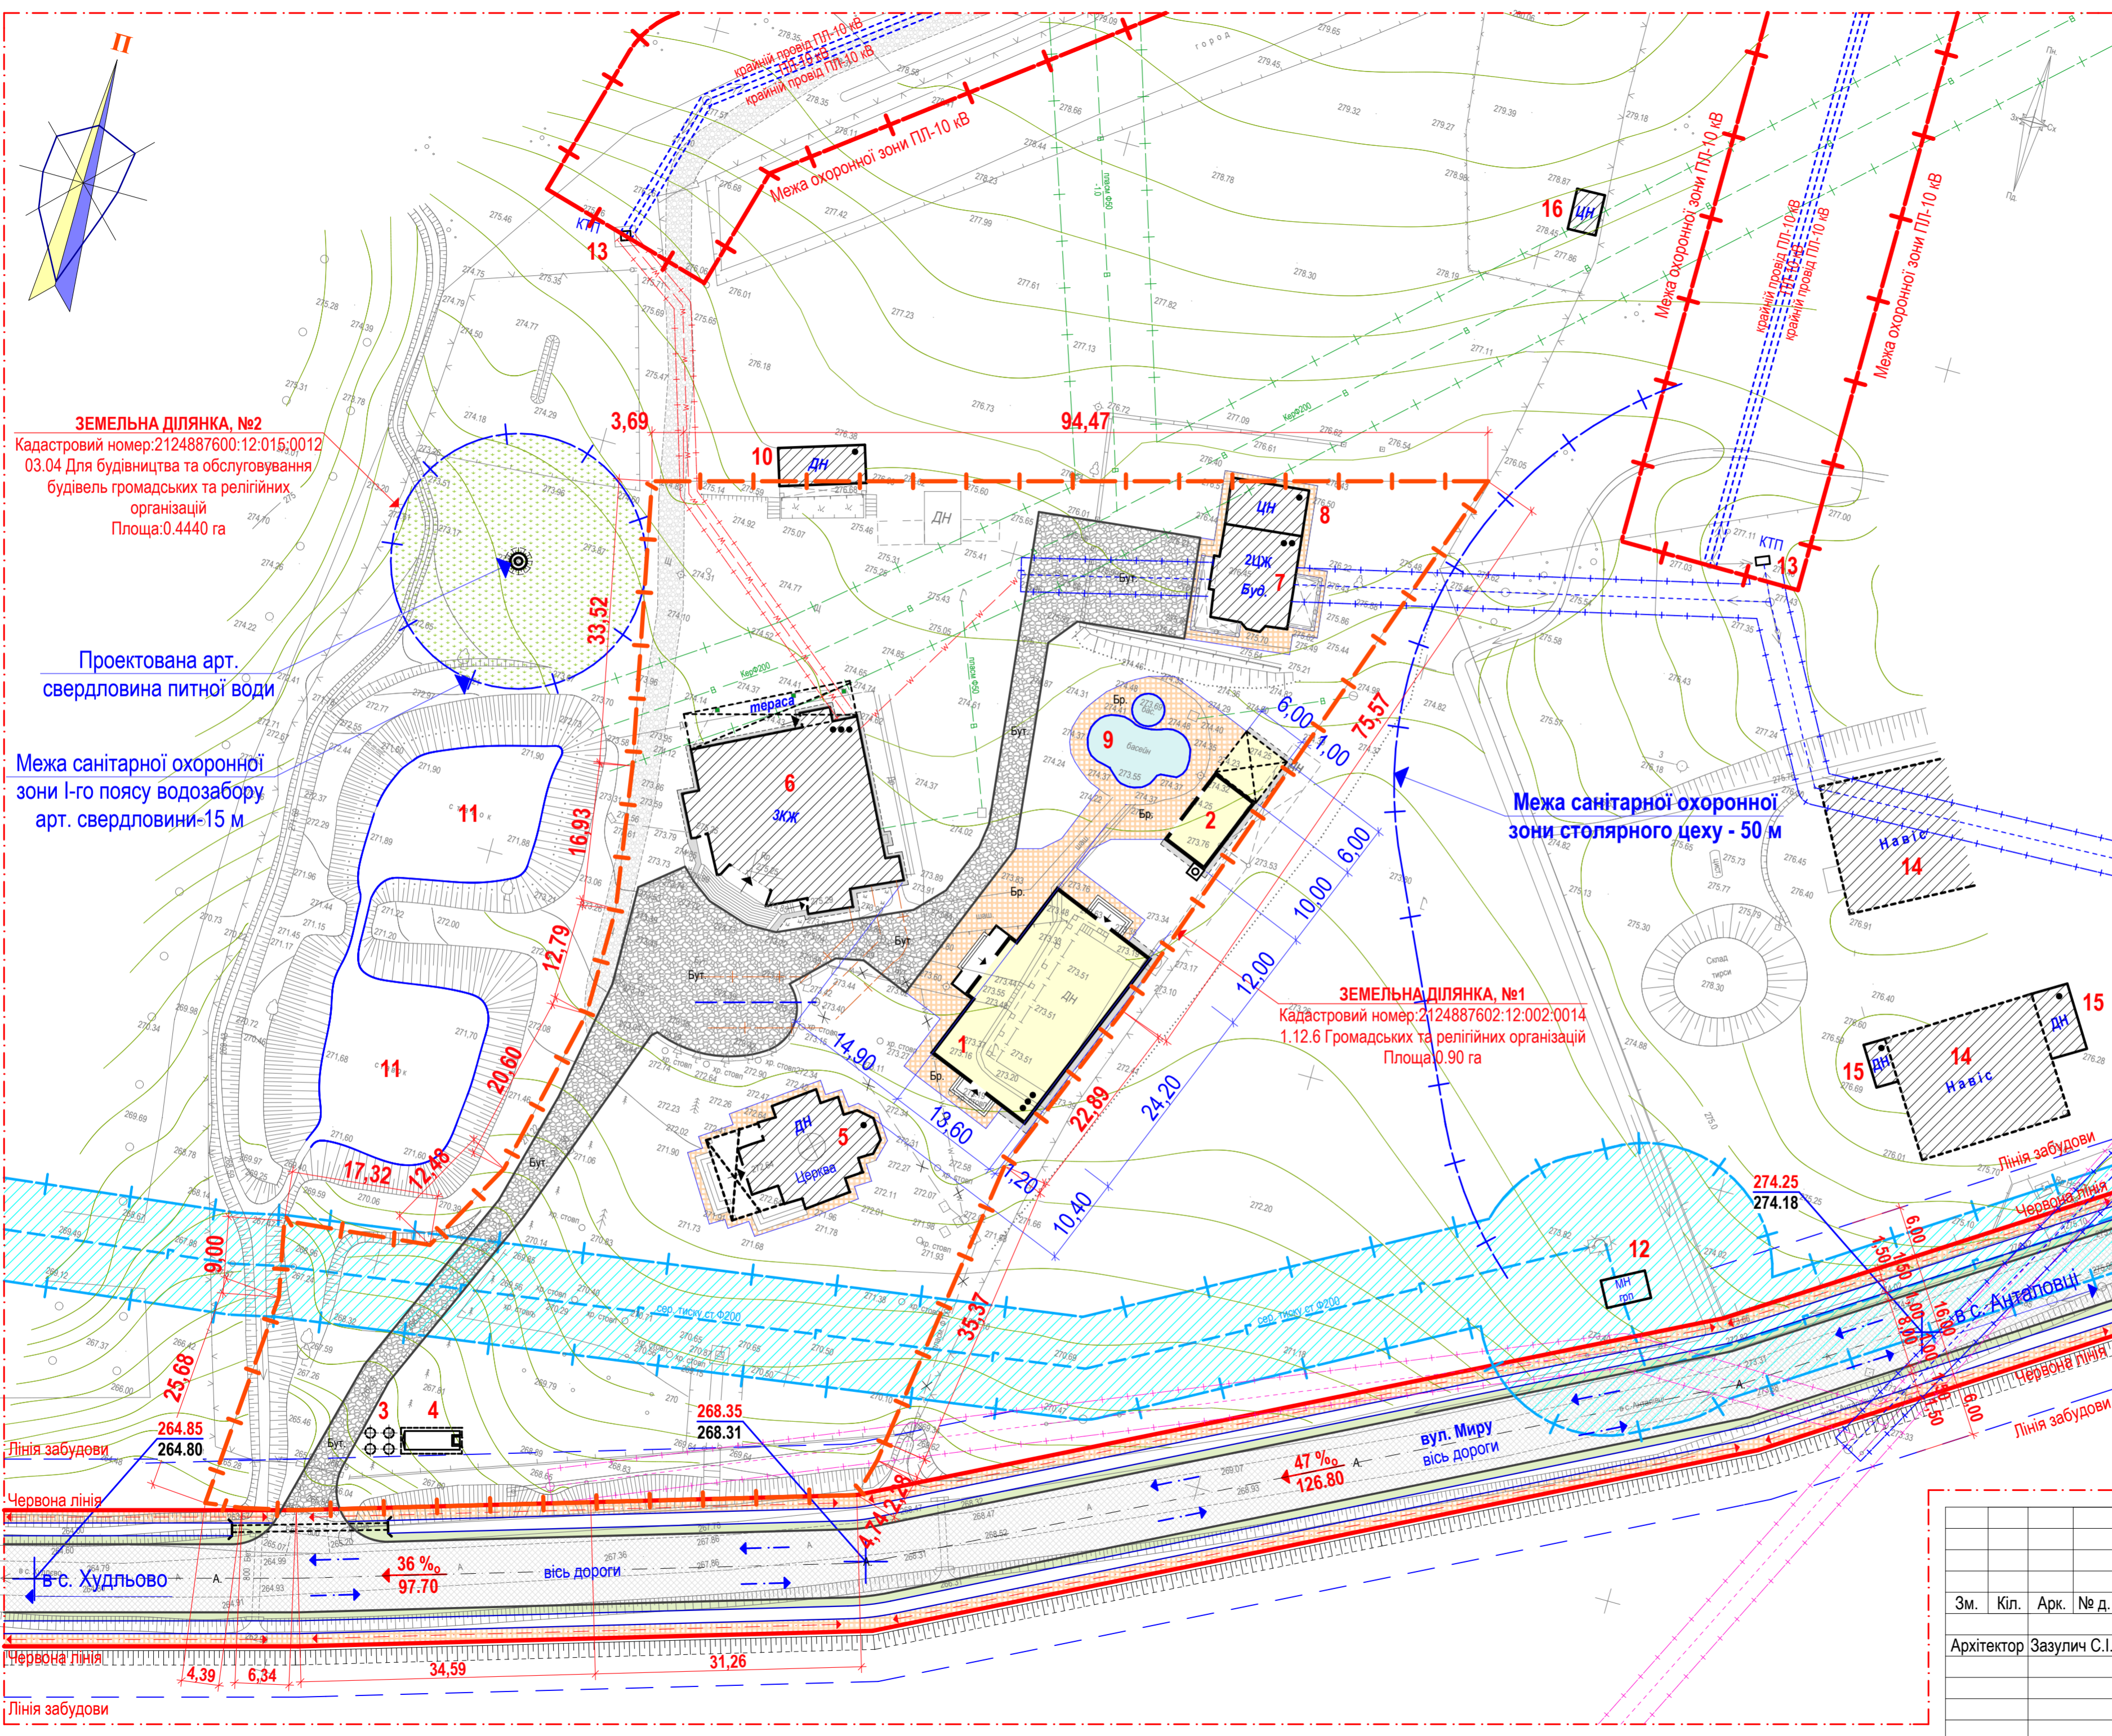

Зм.	Кіл.	Арк.	№ д.	Підпис	Дата
Архітектор	Засулич С.І.				2019
«Зміни до детального плану території для будівництва багатофункціонального релігійно-молодіжного центру Управління Мукачівської греко-католицької єпархії в с. Анталовці Ужгородського району»					
ДЕТАЛЬНИЙ ПЛАН ТЕРИТОРІЇ М 1:500				Стадія	Аркуш
				ДПТ	4
Схема інженерної підготовки території та вертикального планування				Кваліфікаційний сертифікат №003307	