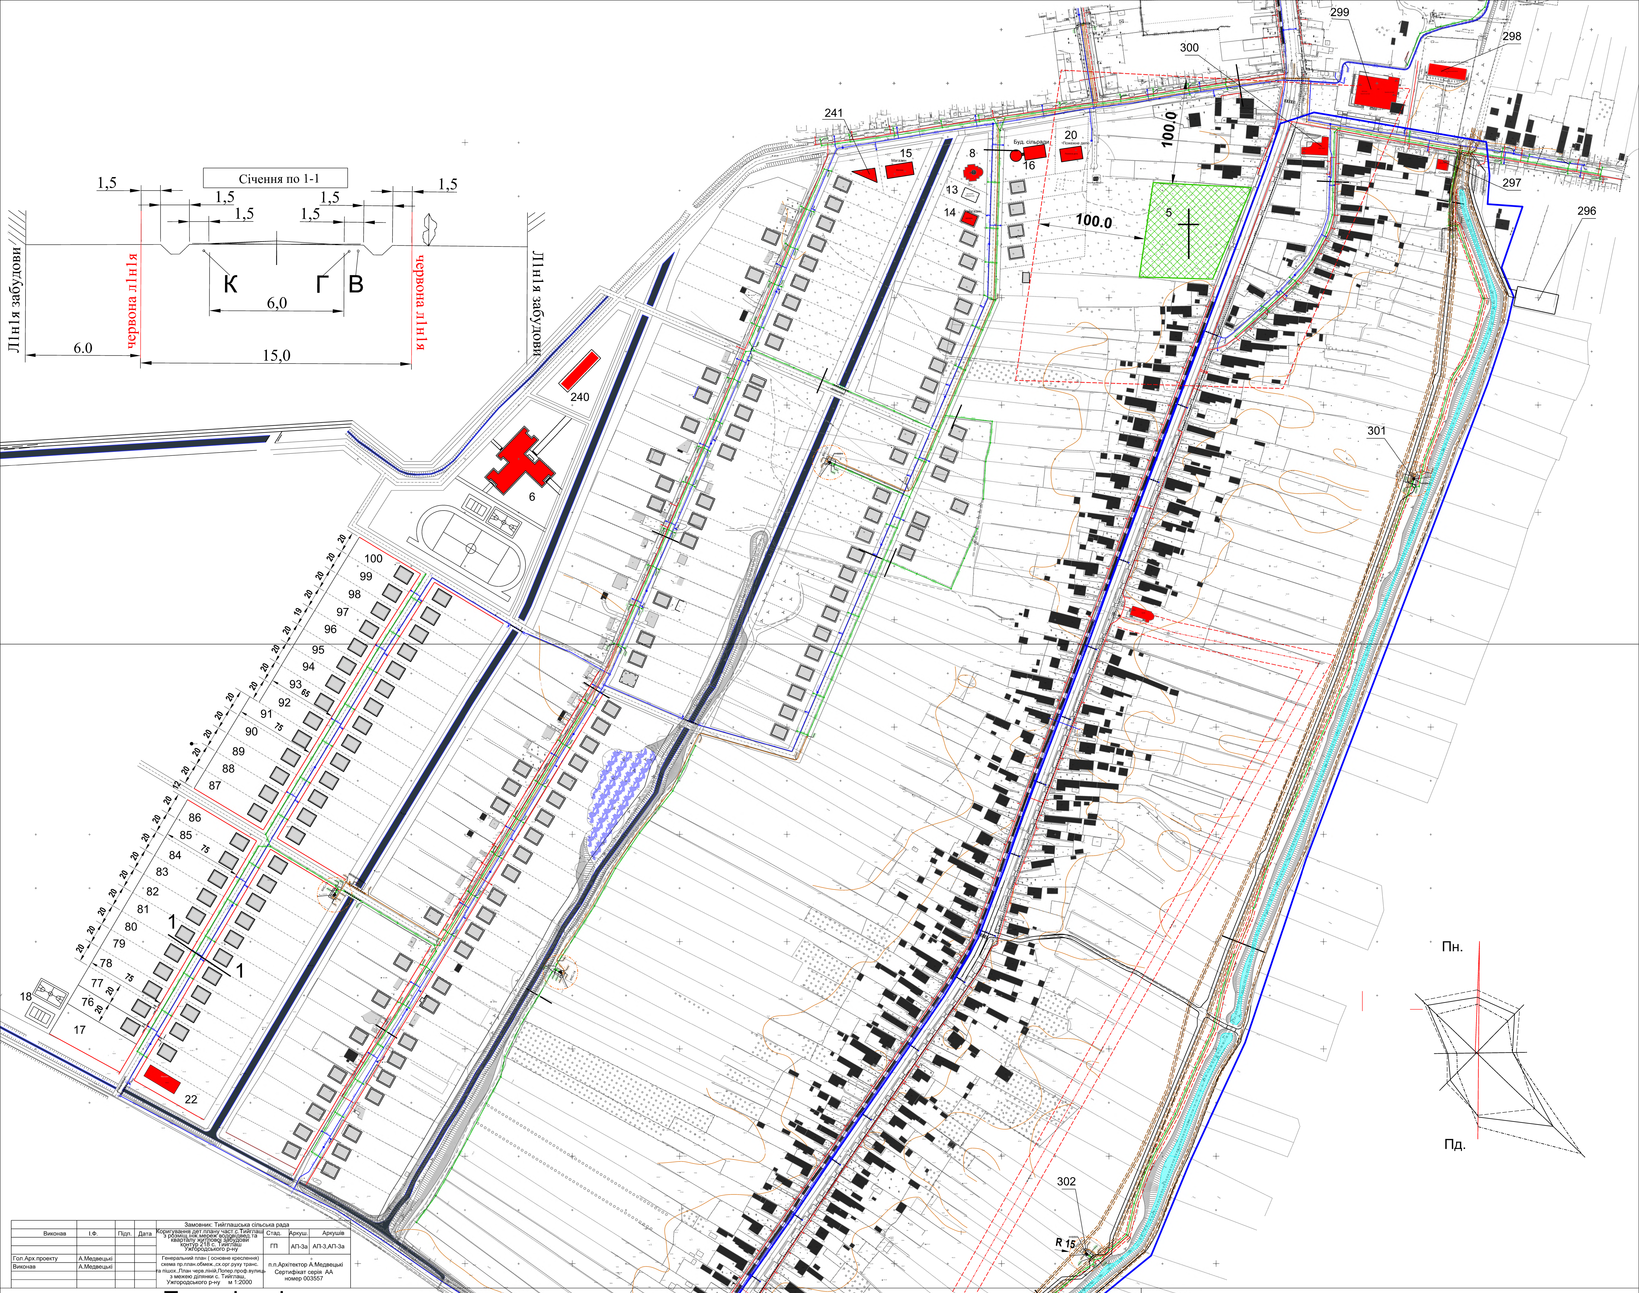

Виконав	І.Ф.	Підп.	Дата	Замовник: Тийглашська сільська рада Коригування дет.плану част.с.Тийглаш у межах вул.Молодіжної та Кавказької, вул.Шкільної, провул.Шкільного, Ужгородського р-ну	Стад.	Аркуш	Аркушів
					ГП	АП-3а	АП-3,АП-3а
Гол.Арх.проекту	А.Медведьцьі			Генеральний план (основне креслення) схема пр.план.обмеж.,св.сер.руху транс. вул.пішох.,План черв.ліній,Попер.проф вулиць з межею ділянки с. Тийглаш Ужгородського р-ну м 1:2000	п.п.Архітектор А.Медведьцьі Сертифікат серія АА номер-003557		
Виконав	А.Медведьцьі						

Експлікація.

№п.п.	Назва підприємств та установ	Число працюючих	площа діл. (га)	Кількість (шт.)	Загальна площа (га)
		с. Тийглаш станом на 2019 рік			
240-255.	Раніше запроек. жит. буд.	3,5* 16= 60 чол.	20*65м.=0,13га	16-буд.	2,08га
276-283.	Запроектовані житлові будинки	3,5*8=30 чол.	20*65м.=0,13га	8- буд.	1,04га 8-буд.,30-чол.
284.	Магазин АВС (комерція)	2-чол.	20*65м.=0,13га	1	0,13га
285.	Комерція	4-чол.	0,7625га	1	0,7625га
286.	Комерція	5-чол.	0,7397га	1	0,7397га
287.	Стадіон 69*96м.	100-чол.	0,66га	1	0,66га 16-буд.,60-чол.
288.	Роздягалки з санвузлами,душевими	30-чол.	9*31м.=0,028га	1	9*31м.=0,028га
289.	Волейбольна площадка 9*18м.	-	0,016га	1	0,016га
290.	Баскетбольна площадка 14*26м.	-	14*26м.=0,0364га	1	14*26м.=0,0364га
291.	Трибуни 6*31м.	50 чол.	6*31м.	1	6*31м.
292.	Два пожрезервуари по 50 м3	-	0,015га	1	0,015га
293.	Трансформаторна підстанція	-	0,004га	1	0,004га
294.	Стоянка для авто	21шт.	0,04га	21шт.	0,04га
295.	Памятник Дві Марії	1шт.	0,004га	1	0,004га
296.	Дитячий спортивний майданчик	20-чол.	39*18м.=0,07га	1	39*18м.=0,07га
297.	Амбулаторія з сільрадою	-	-	1	-
298.	Дошкільний дитячий закладна 4-гр.	60-дітей	0,45га	1	0,45га
299.	Будинок культури на 300 місць	- 300-місць	0,6га	1	0,6га
300.	Кафе " Корал"	50-місць	0,08га	1	0,08га
301.	КНС-10	-	0,06га	1	0,06га
302.	КНС-11	-	0,08га	1	0,08га
303.	Зупинка автобуса	-	0,004га	1	0,004га
304.	ГРП	-	0,08га	1	0,08га
305.	Запроектоване кладовище	-	1,16га	1	1,16га
306.	Дошкільний дитячий заклад на 2-групи	40-дітей	0,50га	1	0,50га
307.	Котельня	-	-	1	-
308.	Ігрові навіси	-	-	1	-
309.	2- пожрезервуари по 50м3	-	-	1	-
310.	Спортмайданчик	-	-	1	-
311.	КНС-9	-	0,06га	1	0,06га

Умовні позначення.

- Існуючі Житлові будинки та споруди
- Торгово-громадські будинки
- Раніше запроектовані житлові будинки
- Запроектовані житлові будинки
- Дороги
- Обмеження,Санітарно-захисні зони
- Річки,струмки,озера ,меліоративні канави
- Межа розроблення ГДП
- Проектна межа населеного пункту
- Раніше запроектовані будинки
- Лінія звязку
- Лінії електропередач
- Кладовище
- Червоні лінії
- Комерція
- Пасовища
- Водопровід діам. 110мм.
- мережа водовідведення діам.200мм.
- Червоні лінії — Показані на сначної по вулицям
- відсутні Зелені лінії — Лінії регулювання забудови обмежують в межах усіх озеленених ділянок,які лише залишились,розташовані поза і всередині
- відсутні Жовті лінії — Лінії обмеження зон можливого завалу житлових,громад. (за під.будівель в місцях завалу) населення в особл.період.
- відсутні Блакитні лінії — Лінії обмеження висоти та,ситуиту забудови, спрямов. (в проект.прийнято забудова не вище 2-поверхів з мансардою)

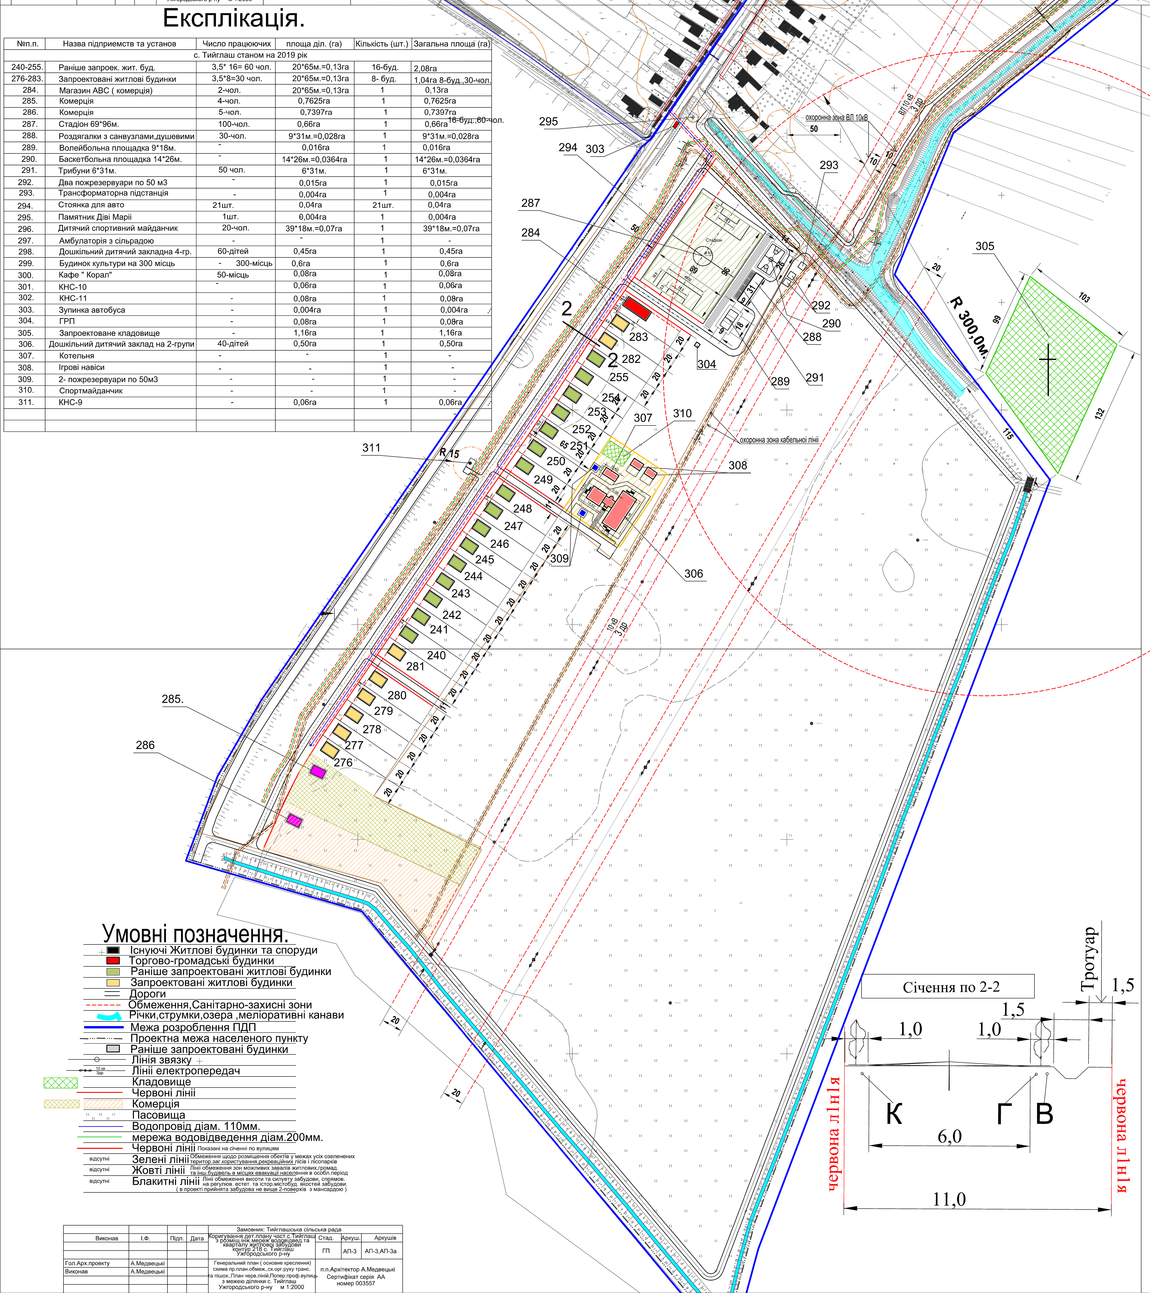

Виконав	І.Ф.	Підп.	Дата	Замовник: Тийглашська сільська рада Коригування дет.плану част.с.Тийглаш у межах вул.Молодіжної та Кавказької, вул.Шкільної, провул.Шкільного, Ужгородського р-ну	Стад.	Аркуш	Аркушів
					ГП	АП-3	АП-3,АП-3а
Гол.Арх.проекту	А.Медведьцьі			Генеральний план (основне креслення) схема пр.план.обмеж.,св.сер.руху транс. вул.пішох.,План черв.ліній,Попер.проф вулиць з межею ділянки с. Тийглаш Ужгородського р-ну м 1:2000	п.п.Архітектор А.Медведьцьі Сертифікат серія АА номер-003557		
Виконав	А.Медведьцьі						