смт. Середнє

ГЕНЕРАЛЬНИЙ ПЛАН (ОСНОВНЕ КРЕСЛЕННЯ)

М 1:2 000

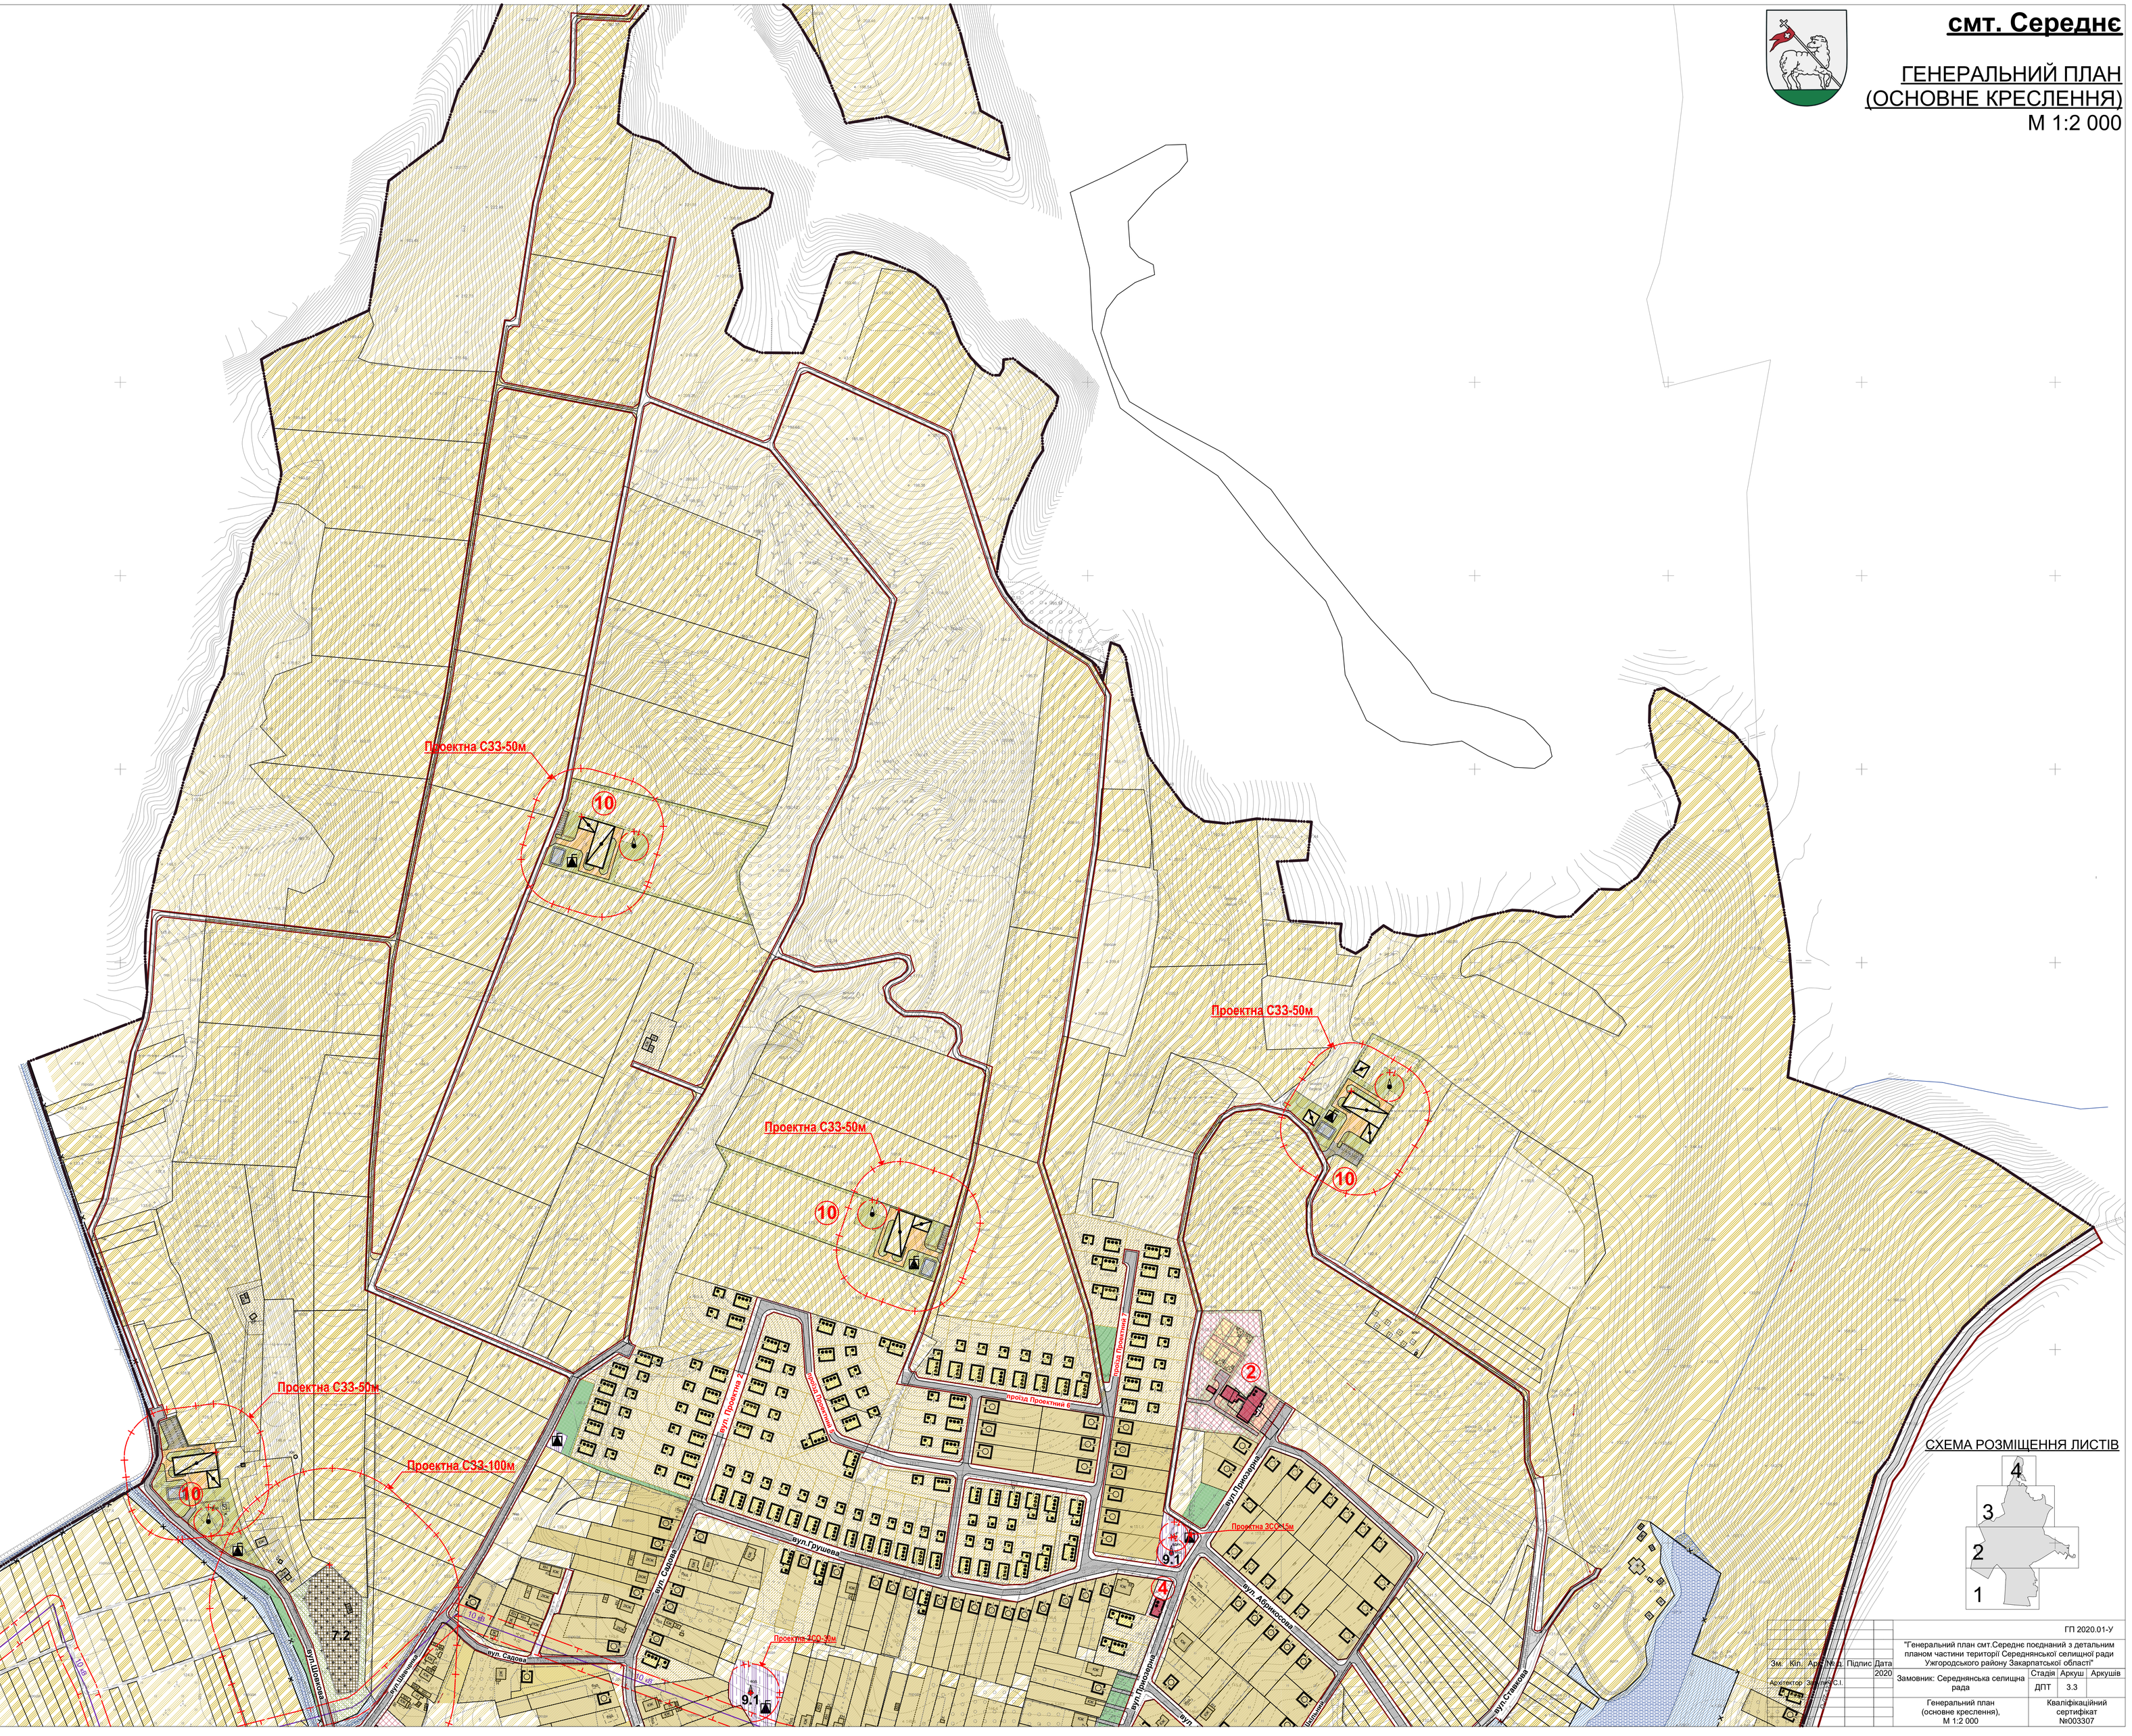

УМОВНІ ПОЗНАЧЕННЯ

Номер	Позначення	Назва
1		Існуюча межа селища Середнє
2		Проектна територія громадської забудови
3		Проектна територія житлової садибної забудови
4		Проектна виробнича територія промислових об' єктів
5		Проектна територія об' єктів транспортної інфраструктури
6		Проектна територія історико-культурного призначення
7		Проектна територія об' єктів інженерної інфраструктури
8		Проектна територія кладовищ
9		Проектна територія зелених насаджень загального користування
10		Проектна територія зелених насаджень спецпризначення
11		Проектна територія земель сільськогосподарського призначення
12		Проектні водні об' єкти
13		Проектні громадські будівлі
14		Проектні будівлі та споруди промислового призначення
15		Проектні житлові будинки
16		Проектні житлові будинки, що запроектовані раніше
17		Проектні комплектні трансформаторні електропідстанції
18		Існуючі водозабірні свердловини
19		Червоні лінії магістральних вулиць
20		Червоні лінії вулиць районного значення
21		Червоні лінії вулиць та проїздів
22		Проектна проїзна частина вулиці з твердим покриттям
23		Існуюча територія житлової садибної забудови
24		Існуюча територія житлової садибної забудови (в межах СЗЗ) з обмеженим режимом містобудівного освоєння
25		Існуюча територія громадської забудови
26		Існуюча виробнича територія промислових об' єктів
27		Існуюча територія об' єктів інженерної інфраструктури
28		Існуюча територія об' єктів транспортної інфраструктури
29		Існуюча територія об' єктів комунального призначення
30		Існуюча територія кладовищ
31		Існуючі водні об' єкти
32		Існуюча територія зелених насаджень загального користування
33		Існуюча територія земель сільськогосподарського призначення
34		Фактичні межі існуючих земельних ділянок
35		Існуючі громадські будівлі
36		Існуючі житлові будинки, господарські будівлі та споруди
37		Існуючі будівлі та споруди промислового призначення
38		Автобусні зупинки
39		Існуючі водозабірні свердловини
40		Мости, естакади, шляхопроводи
41	10, 35, 110 кВ	Існуючі комплектні трансформаторні електропідстанції
		Існуючі повітряні лінії електропередач
43		Існуючі магістральні газопроводи
44		Існуючі газопроводи високого тиску
45		Існуючі польові проїзди
46		Межі існуючих охоронних зон
47		Межі існуючих санітарно-захисних зон
48	1-я	Межа 1-го поясу зони санітарної охорони джерел водопостачання
49		Прибережна захисна смуга

ЕКСПЛІКАЦІЯ

ПРОЕКТНІ ОБ'ЄКТИ:

1. Будівля селищної ради
2. Дитячий садок, НВК
3. Спортивний зал, футбольні поля, спортивні майданчики
4. Підприємства торгівлі, громадського харчування
5. Ринок
6. Багатофункціональний комплекс
7. Об'єкти придорожнього сервісу
8. Логістичні підприємства
9. Автостоянки
10. Сільськогосподарські підприємства
11. Промислові підприємства
12. Енергогенеруючі підприємства
13. Монастир
14. Багатоквартирна житлова забудова

ІСНУЮЧІ ОБ'ЄКТИ:

1. Організації, установи управління, фінансових установ та підприємств зв'язку
1.1 Будинок селищної ради
1.2 Відділення зв'язку

2. Установи освіти
2.1 Заклад дошкільної освіти
2.2 Загально-освітня школа
2.3 Школа мистецтв
2.4 Дитячий навчальний центр

3. Установи охорони здоров'я
3.1 Поліклініка
3.2 Амбулаторія загальної практики сімейної медицини
3.3 Аптечні заклади

4. Фізкультурно-спортивні споруди
4.1 Спортивний зал
4.2 Стадіони

5. Будівлі культурно-видовищних та культових закладів
5.1 Клубні установи, центр дозвілля
5.2 Бібліотека
5.3 Культова будівля

6. Підприємства торгівлі, громадського харчування
6.1 Магазини
6.2 Підприємства харчування
6.3 Автозаправочна станція (АЗС)
6.4 Автомайстерня

7. Установи житлово-комунального господарства
7.1 Пожежно-рятувальний підрозділ
7.2 Кладовище
7.3 Автозупинка

8. Промислові об'єкти
8.1 Швейна фабрика
8.2 Деревообробне підприємство
8.3 Винний завод
8.4 Пекарня
8.5 Млин (не діючий)
8.6 Рибне господарство
8.7 Консервний завод (не діючий)
8.8 Столярний цех (не діючий)
8.9 Магазин-склад будівельних матеріалів
8.10 Виробнича база

9. Інженерна інфраструктура
9.1 Водонапірні вежі, насосні станції
9.2 Очисні споруди
9.3 Трансформаторна підстанція, розподільний пункт
9.4 ГРП, ШРП

10. Об'єкти історико-культурного призначення
10.1 Замок -фортеця
10.2 Петровські підвали, винний льох
10.3 Пам'ятник односельчанам-добровольцям Радянської армії

СХЕМА РОЗМІЩЕННЯ ЛИСТІВ

Зм	Кол.	Арк.	№ док.	Підпис	Дата
					2020

ГП 2020.01-У

"Генеральний план смт.Середнє поєднаний з детальним планом частини території Середнянської селищної ради Ужгородського району Закарпатської області"

Замовник: Середнянська селищна рада

Стадія: ДПТ | Аркуш: 3.3 | Аркушів:

АРХІТЕКТОР ПРОЕКТУ С.І.

Генеральний план (основне креслення), М 1:2 000

Кваліфікаційний сертифікат №003307

Погоджено:

Взам. інв. №

Підп. та дата

Інв. № орИг.