с. Соломоново

Генеральний план
(основне креслення), суміщений із схемою проектних планувальних обмежень, **М 1:2 000**

УМОВНІ ПОЗНАЧЕННЯ

Номер	Позначення	Назва
1		Існуюча межа села Соломоново
2		Проектна територія громадської забудови
3		Проектна територія житлової садибної забудови
4		Проектна виробнича територія промислових об'єктів
5		Проектна територія об'єктів транспортної інфраструктури
6		Проектна територія історико-культурного призначення
7		Проектна територія об'єктів інженерної інфраструктури
8		Проектна територія кладовищ
9		Проектна територія зелених насаджень загального користування
10		Проектна територія зелених насаджень спецірпризначення
11		Проектна територія земель сільськогосподарського призначення
12		Проектні водні об'єкти
13		Проектна територія об'єктів комунального призначення
14		Проектні громадські будівлі
15		Проектні будівлі та споруди промислового призначення
16		Проектні житлові будинки
17		Проектні житлові будинки, що запроектовані раніше
18		Проектні комплектні трансформаторні електропідстанції
19		Проектний газорозподільний пункт (ГРП, ШРП)
20		Проектна водонапірна вежа-резервуар
21		Проектні водозабірні свердловини
22		Проектні водозабірні колодязі
23		Червоні лінії магістральних вулиць
24		Червоні лінії вулиць районного значення
25		Червоні лінії вулиць та проїздів
26		Проектна проїзна частина вулиці з твердим покриттям
27		Існуюча територія житлової садибної забудови
28		Існуюча територія житлової садибної забудови (в межах СЗЗ) з обмеженим режимом містобудівного освоєння
29		Існуюча територія громадської забудови
30		Існуюча виробнича територія промислових об' єктів
31		Існуюча територія об' єктів інженерної інфраструктури
32		Існуюча територія об' єктів транспортної інфраструктури
33		Існуюча територія об' єктів комунального призначення
34		Існуюча територія кладовищ
35		Існуючі водні об' єкти
36		Існуюча територія зелених насаджень загального користування
37		Існуюча територія земель сільськогосподарського призначення
38		Фактичні межі існуючих земельних ділянок
39		Існуючі громадські будівлі
40		Існуючі житлові будинки, господарські будівлі та споруди
41		Існуючі будівлі та споруди промислового призначення
42		Автобусні зупинки
43		Мости, естакади, шляхопроводи
44		Існуючі водозабірні свердловини
45		Існуючі комплектні трансформаторні електропідстанції
46		Існуючі газорозподільні пункти (ГРП, ШРП)
47		Існуючі повітряні лінії електропередачі
48		Існуючі магістральні газопроводи
49		Існуючі газопроводи високого тиску
50		Межі існуючих охоронних зон
51		Межі існуючих санітарно-захисних зон
52		Межа I-го поясу зони санітарної охорони джерел водопостачання
53		Прибережна захисна смуга
53		Існуючі польові проїзди

ЕКСПЛІКАЦІЯ

ПРОЕКТНІ ОБ'ЄКТИ:
1. Автомобільний контрольно-пропускний пункт
2. Залізничний контрольно-пропускний пункт
3. Спортивний зал, футбольне поле, спортивні майданчики
4. Підприємства торгівлі, громадського харчування
5. Підземний перехід
6. Багатофункціональний комплекс
7. Лісопарк-рекреаційного скверу
8. Пункт прокату
9. Автостоянки
10. Сільськогосподарські підприємства
11. Промислові підприємства
12. Культові будівлі
13. Монумент, пам'ятник, стела
14. Будівлі КНС
15. АЗПСМ (сімейна амбулаторія)

ІСНУЮЧІ ОБ'ЄКТИ:
1. Організації, установи управління, фінансових установ та підприємств зв'язку
1.1 Будинок сільської ради
1.2 Ошелешена зупинка
1.3 Контрольно-пропускний пункт "Гиса"

2. Установи освіти
2.1 Заклад дошкільної освіти
2.2 Загально-освітня школа
2.3 Школа мистецтв
2.4 Дитячий навчальний центр

3. Установи охорони здоров'я
3.1 Поліклініка
3.2 Амбулаторія загальної практики сімейної медицини
3.3 Аптечні заклади

4. Фізкультурно-спортивні споруди
4.1 Стадіон

5. Будівлі культурно-видовищних та культових закладів
5.1 Будинок культури
5.2 Бібліотека
5.3 Культова будівля

6. Підприємства торгівлі, громадського харчування
6.1 Магазини
6.2 Підприємства харчування
6.3 Автозаправочна станція (АЗС)
6.4 Шиномонтаж
6.5 Автомийка

7. Установи житлово-комунального господарства
7.1 Кладовище
7.2 Будинок траурну
7.3 Готельний комплекс
7.3 Автолупчика

8. Промислові об'єкти
8.1 Меблевий, столярний цех
8.2 Сушка деревини
8.3 Підприємства машинобудування

9. Транспортна інфраструктура
9.1 Підприємство з обслуговування автомобілів
9.2 Будівлі та споруди залізниці

10. Інженерна інфраструктура
10.1 Водонапірні вежі, насосні станції, свердловини
10.2 Трансформаторні підстанції
10.3 Електричні підстанція
10.4 ГРП

11. Заклади спеціального призначення
11.1 Військова частина

12. Об'єкти історико-культурного призначення
12.1 Пам'ятник односелькам-воїнам-добровольцям Радянської армії

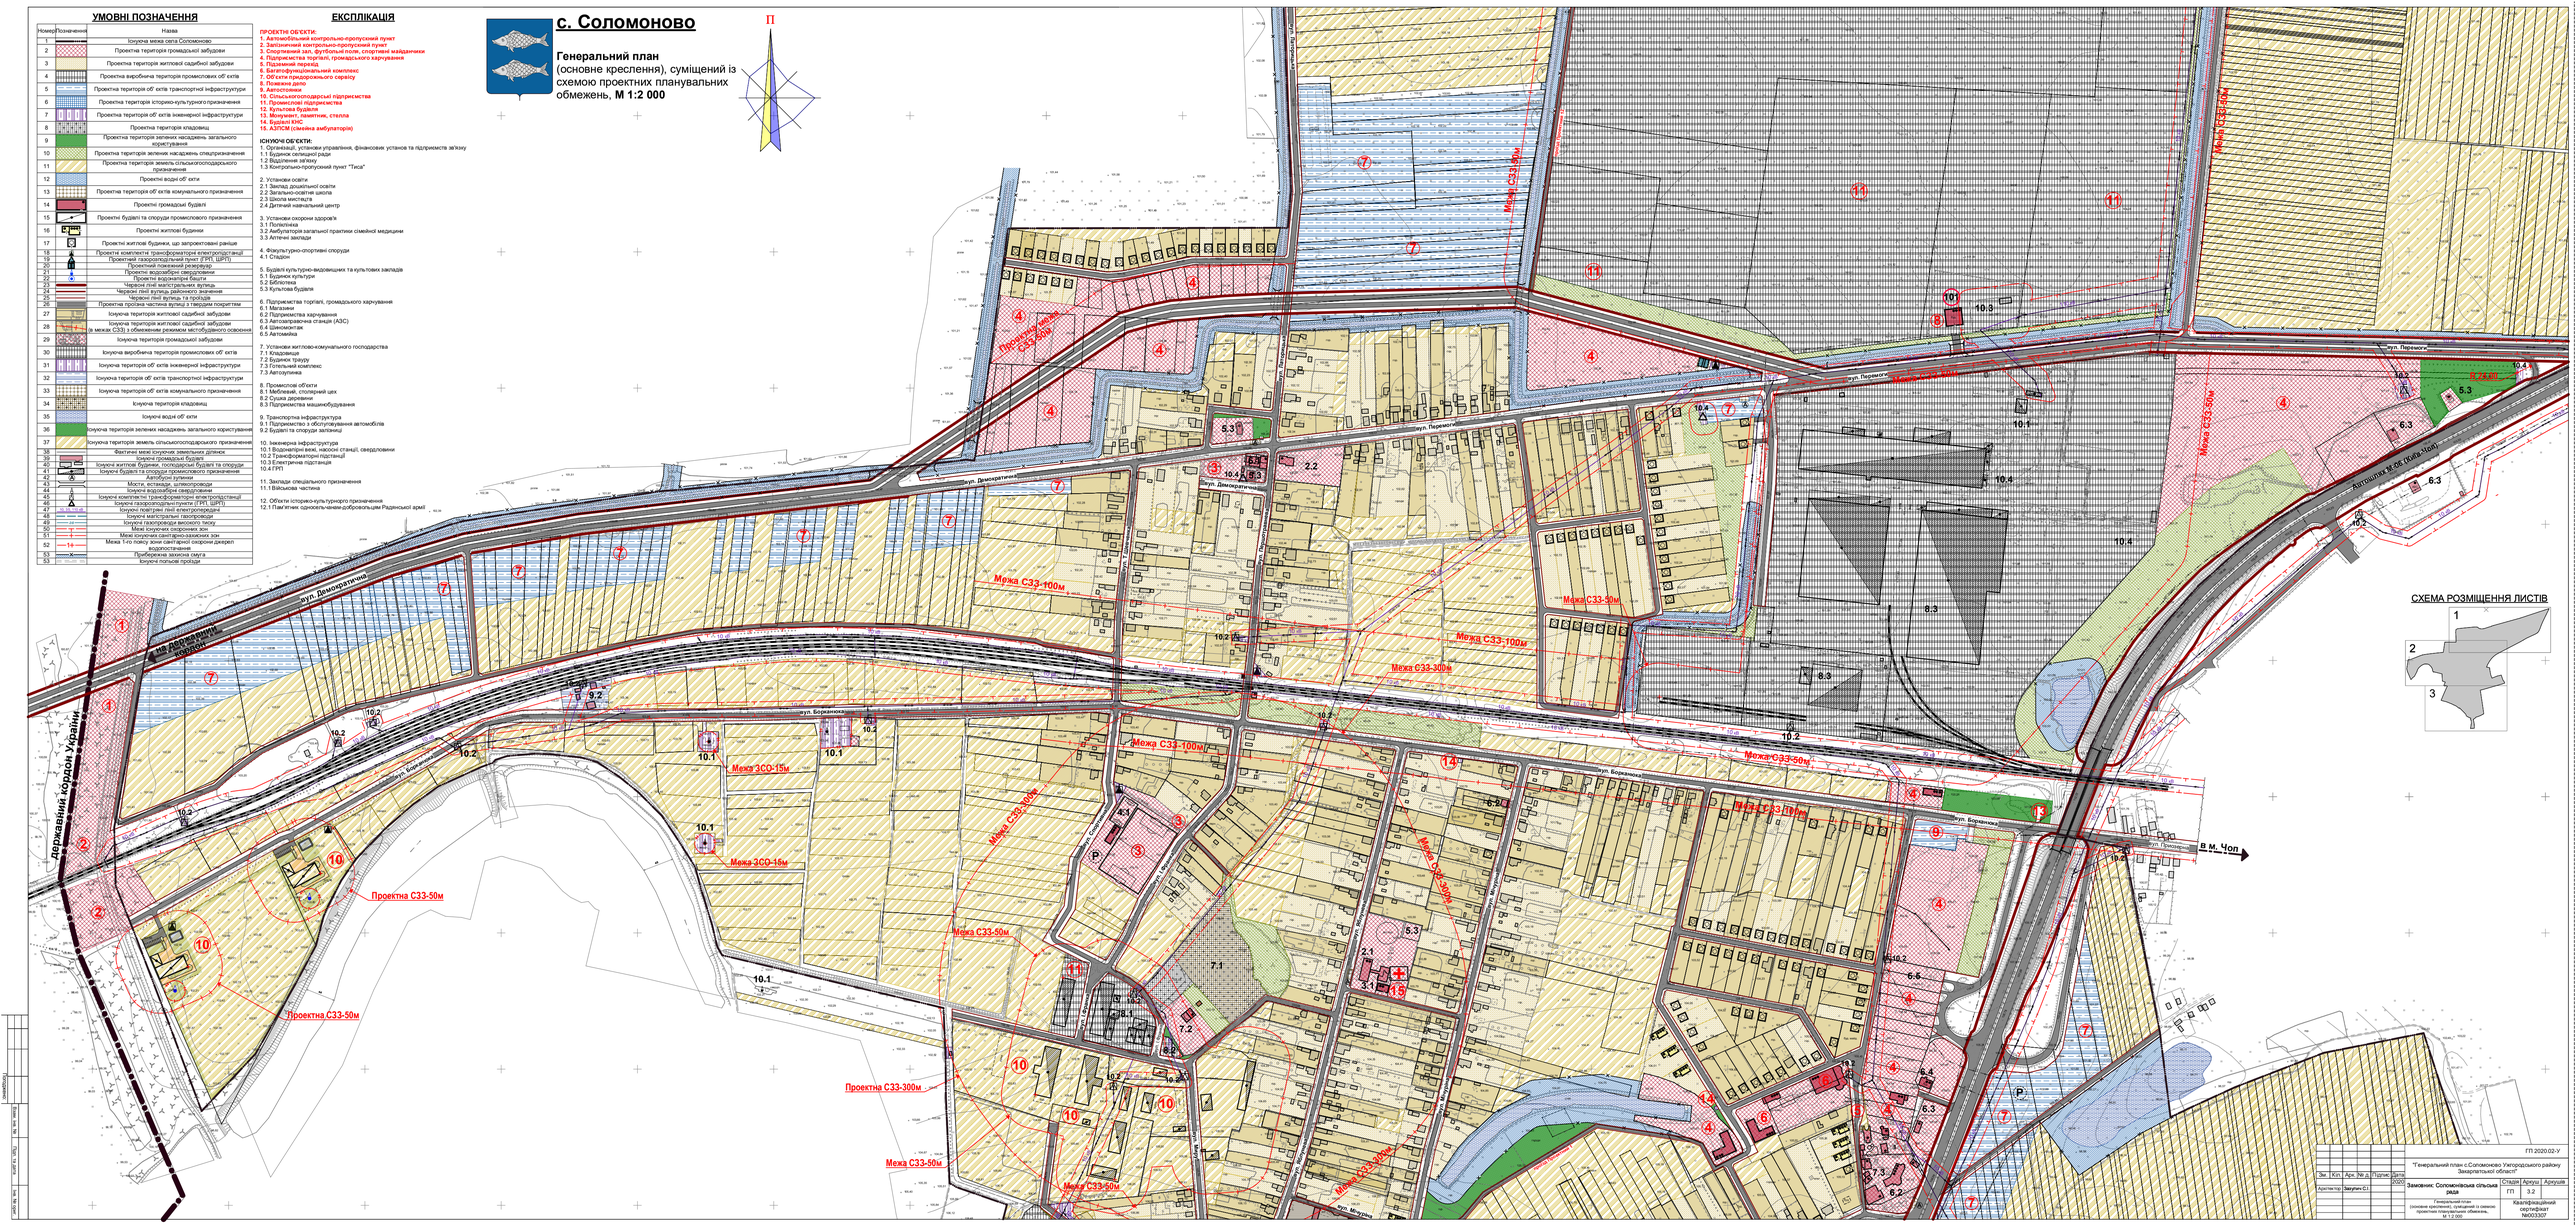

								ГП 2020.02-У	
							"Генеральний план с.Соломоново Ужгородського району Закарпатської області"		
Зм.	Кол.	Арк.	№ д.	Підпис	Дата	2020	Замовник: Соломонівська сільська рада	Стадія: ГП	Аркуш: 3.2
Архітектор			Звягін О.І.				Генеральний план (основне креслення), суміщений із схемою проектних планувальних обмежень, М 1:2 000	Кваліфікаційний сертифікат №003307	Аркушів

Погоджено

Арк. № 1 | Арк. № 2 | Арк. № 3 | Арк. № 4 | Арк. № 5 | Арк. № 6 | Арк. № 7 | Арк. № 8 | Арк. № 9 | Арк. № 10 | Арк. №